


ELABORATO PLANIMETRICO	Compilato da: Talamonti Domenico	Iscritto all'albo: Geometri	Prov. Ascoli	N. 673
Comune di Maltignano	Sezione: 9	Particella: 18	Prat. n. 22/12/2008	del
Dimostrazione grafica dei subalterni	Tipo Mappale n. del del Scala 1 : 500			

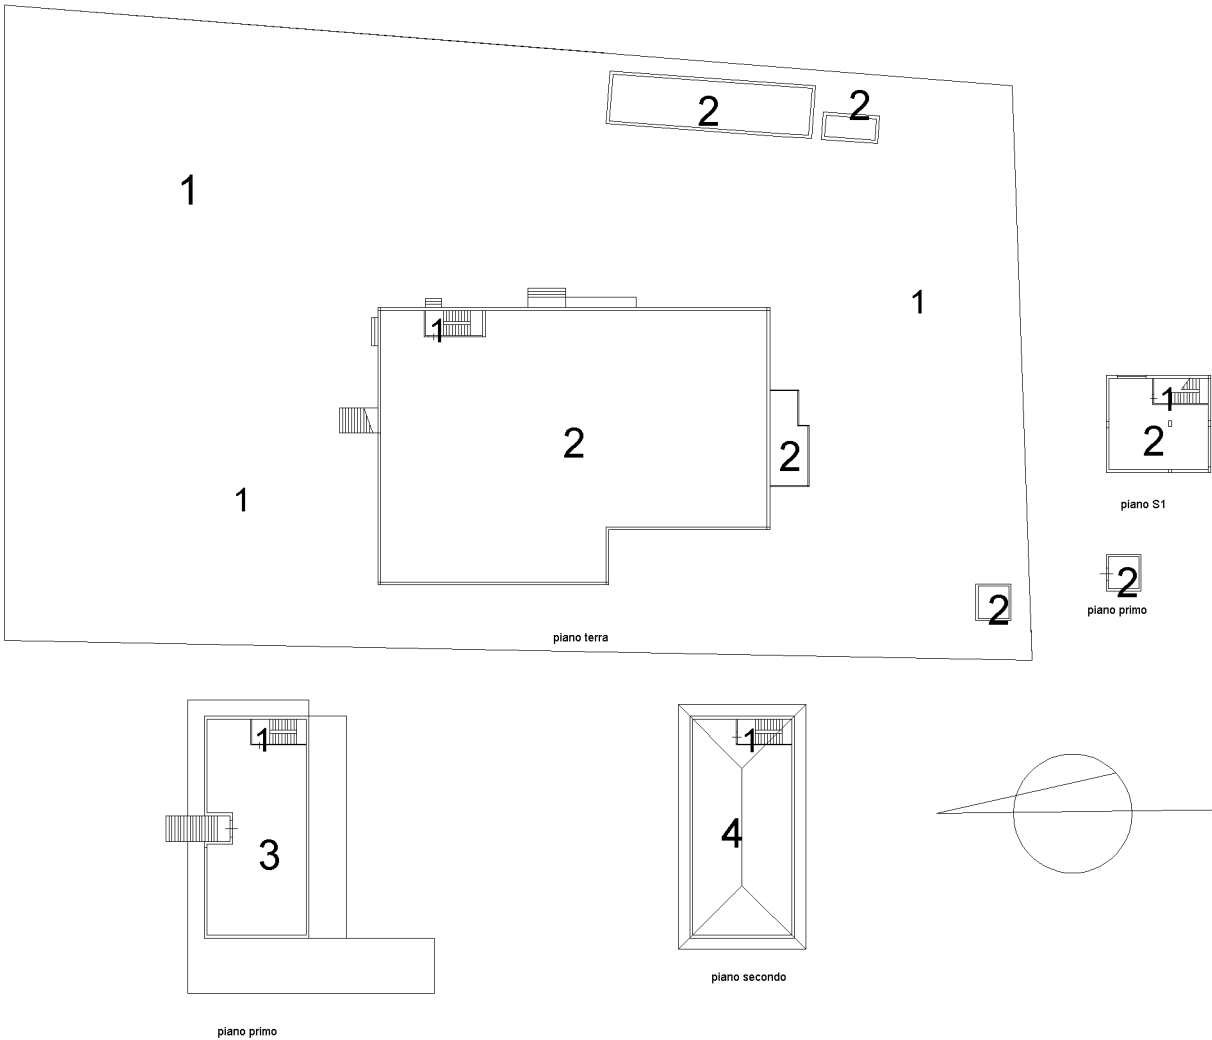

Agenzia del Territorio
CATASTO FABBRICATI
Ufficio provinciale di
Ascoli


Dichiarazione protocollo n. AP0321274 del 22/12/2008
Planimetria di u.i.u. in Comune di **Maltignano**
Viale Abruzzi

civ. 26

Identificativi Catastali:
Sezione: **9**
Foglio: **18**
Particella: **2**
Subalterno: **2**

Compilata da:
Talamonti Domenico
Iscritto all'albo:
Geometri
Prov. **Ascoli** N. **673**

Scheda
Scala 1: 200

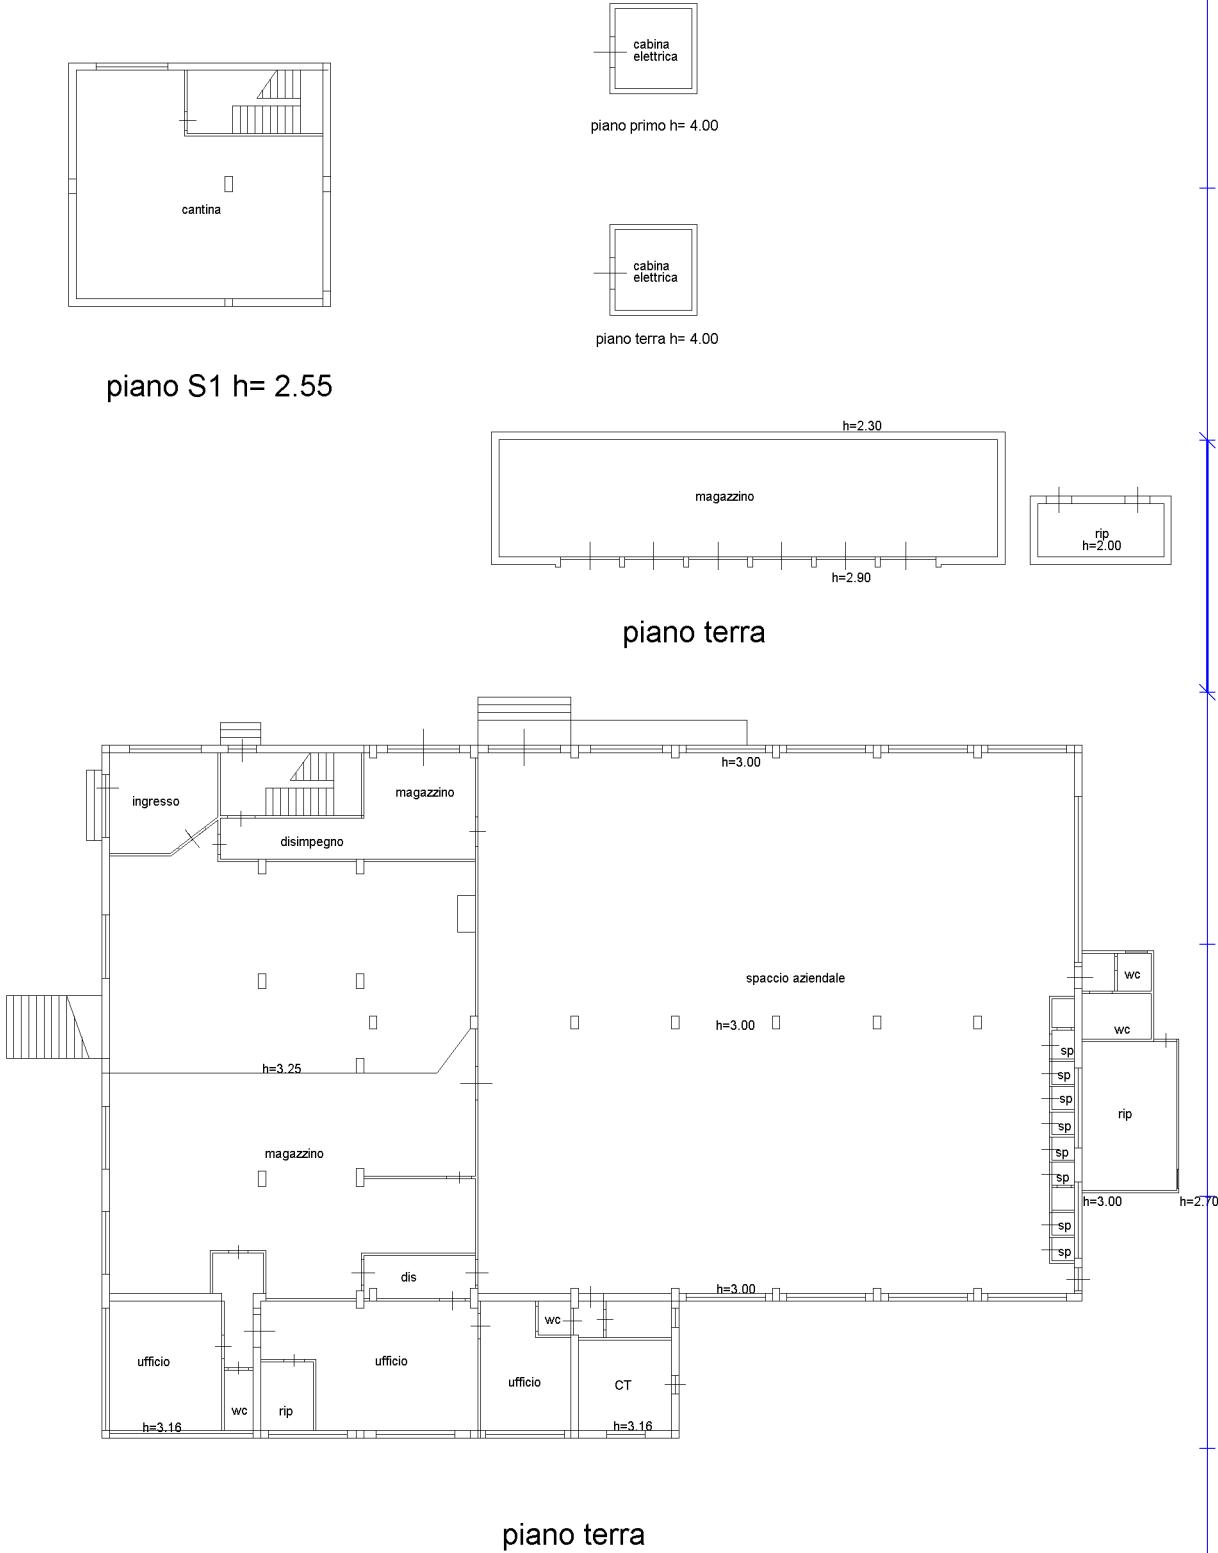

Ultima planimetria in atti

Agenzia del Territorio
CATASTO FABBRICATI
Ufficio provinciale di
Ascoli


Dichiarazione protocollo n. AP0321274 del 22/12/2008
Planimetria di u.i.u. in Comune di **Maltignano**
Viale Abruzzi

Scheda
Scala 1: 500

civ. 26

Identificativi Catastali:
Sezione: **9**
Foglio: **18**
Particella: **18**
Subalterno: **2**

Compilata da:
Talamonti Domenico
Iscritto all'albo:
Geometri
Prov. **Ascoli** N. **673**

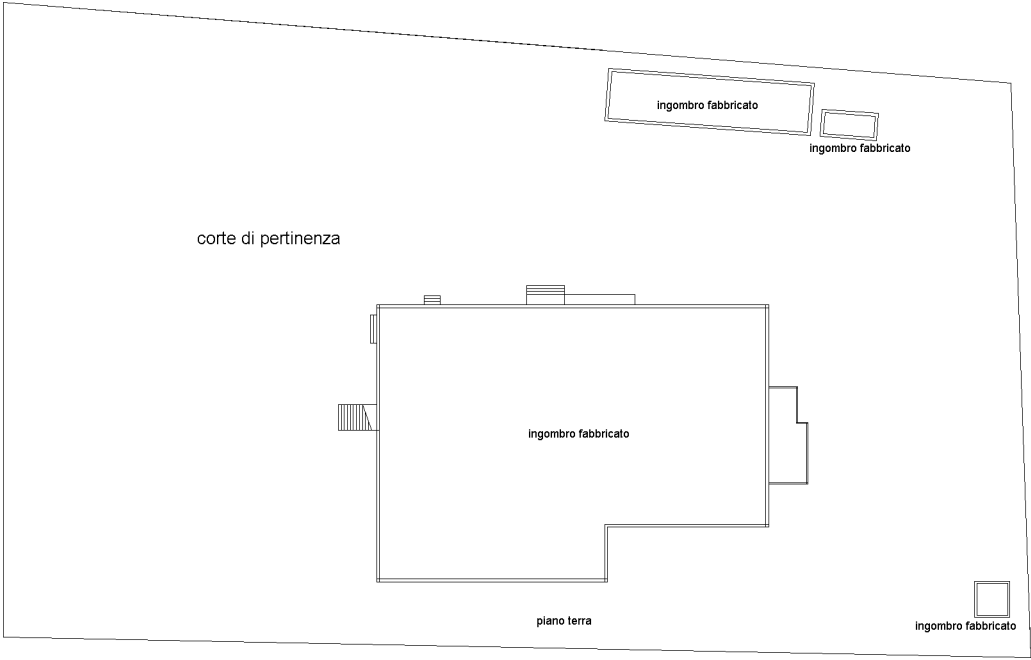

Agenzia del Territorio
CATASTO FABBRICATI
Ufficio Provinciale di
Ascoli

Dichiarazione protocollo n. AP0321274 del 22/12/2008

Planimetria di u.i.u. in Comune di Maltignano

Viale Abruzzi

civ. 26

Identificativi Catastali:

Sezione:

Foglio: 9

Particella: 18

Subalterno: 3

Compilata da:

Talamonti Domenico

Iscritto all'albo:

Geometri

Prov. Ascoli


N. 673

Scheda n. 1

Scala 1:200



piano primo H=2.95

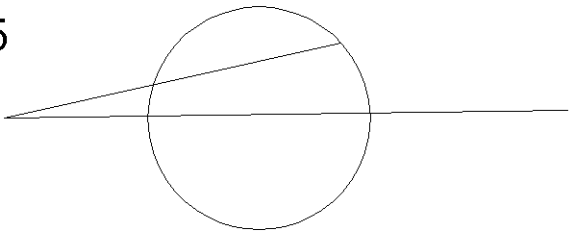

Ultima planimetria in atti

Agenzia del Territorio
CATASTO FABBRICATI
Ufficio Provinciale di
Ascoli

Dichiarazione protocollo n. AP0321274 del 22/12/2008

Planimetria di u.i.u. in Comune di Maltignano

Viale Abruzzi

civ. 26

Identificativi Catastali:

Sezione:

Foglio: 9

Particella: 18

Subalterno: 4

Compilata da:

Talamonti Domenico

Iscritto all'albo:


Geometri

Prov. Ascoli


N. 673

Scheda n. 1

Scala 1:200

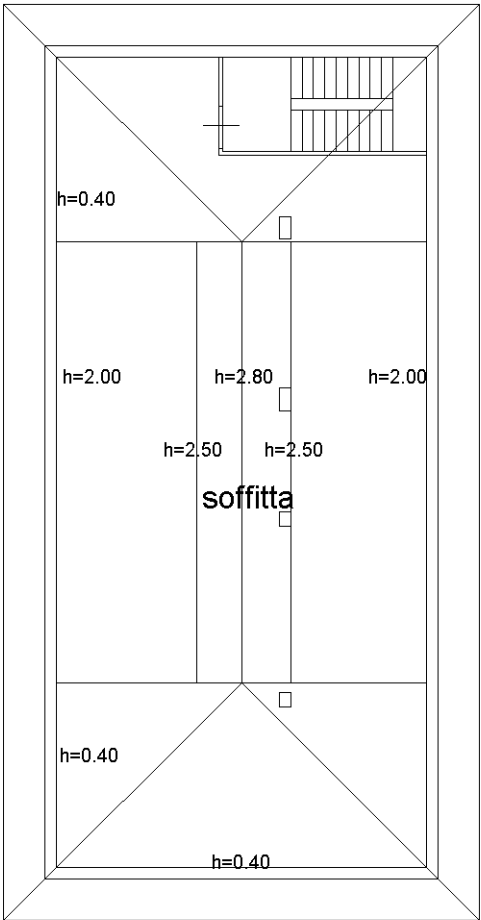

piano secondo

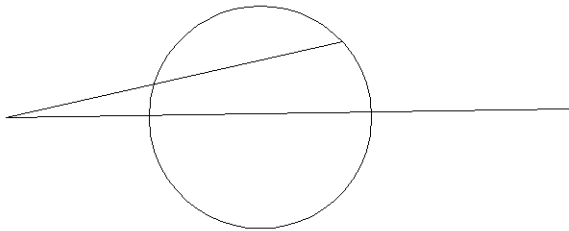

Ultima planimetria in atti