


LOTTO 21

PLANIMETRIA STATO DI FATTO
Roseto degli Abruzzi (TE)
Via G. Di Vittorio n. 14
F. 53 p.lla 149 sub. 3
Piano interrato

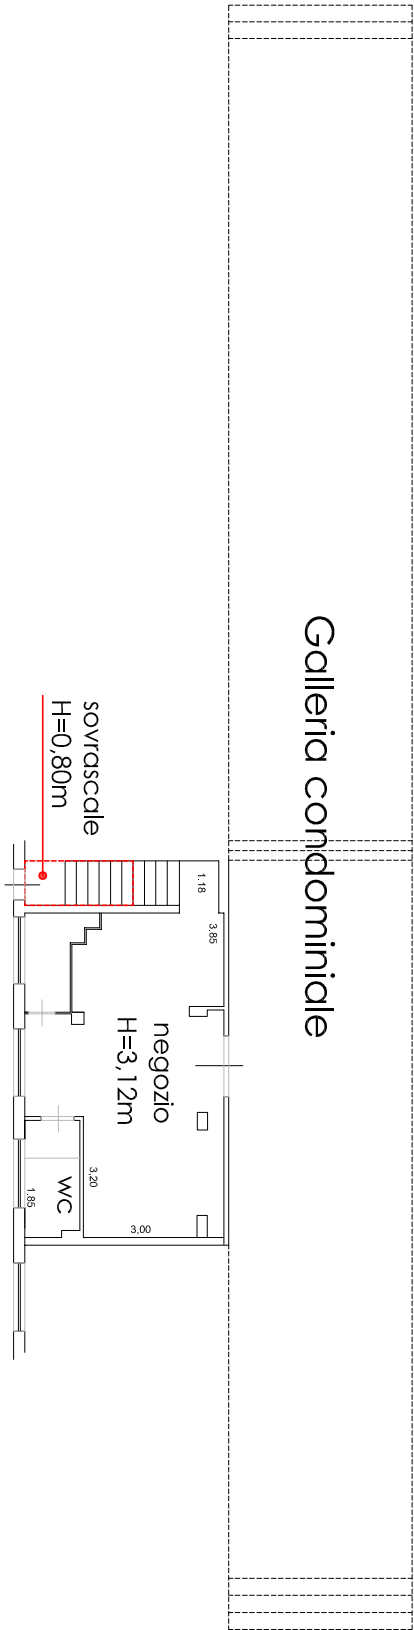

TRIBUNALE DI TERAMO

PROCEDURA FALLIMENTARE - n° 39/2022

COMUNE di ROSETO DEGLI ABRUZZI (TE)

Orientamento

Il Coadiutore Tecnico
(Cav. Geom. Osvaldo Reginelli)

