


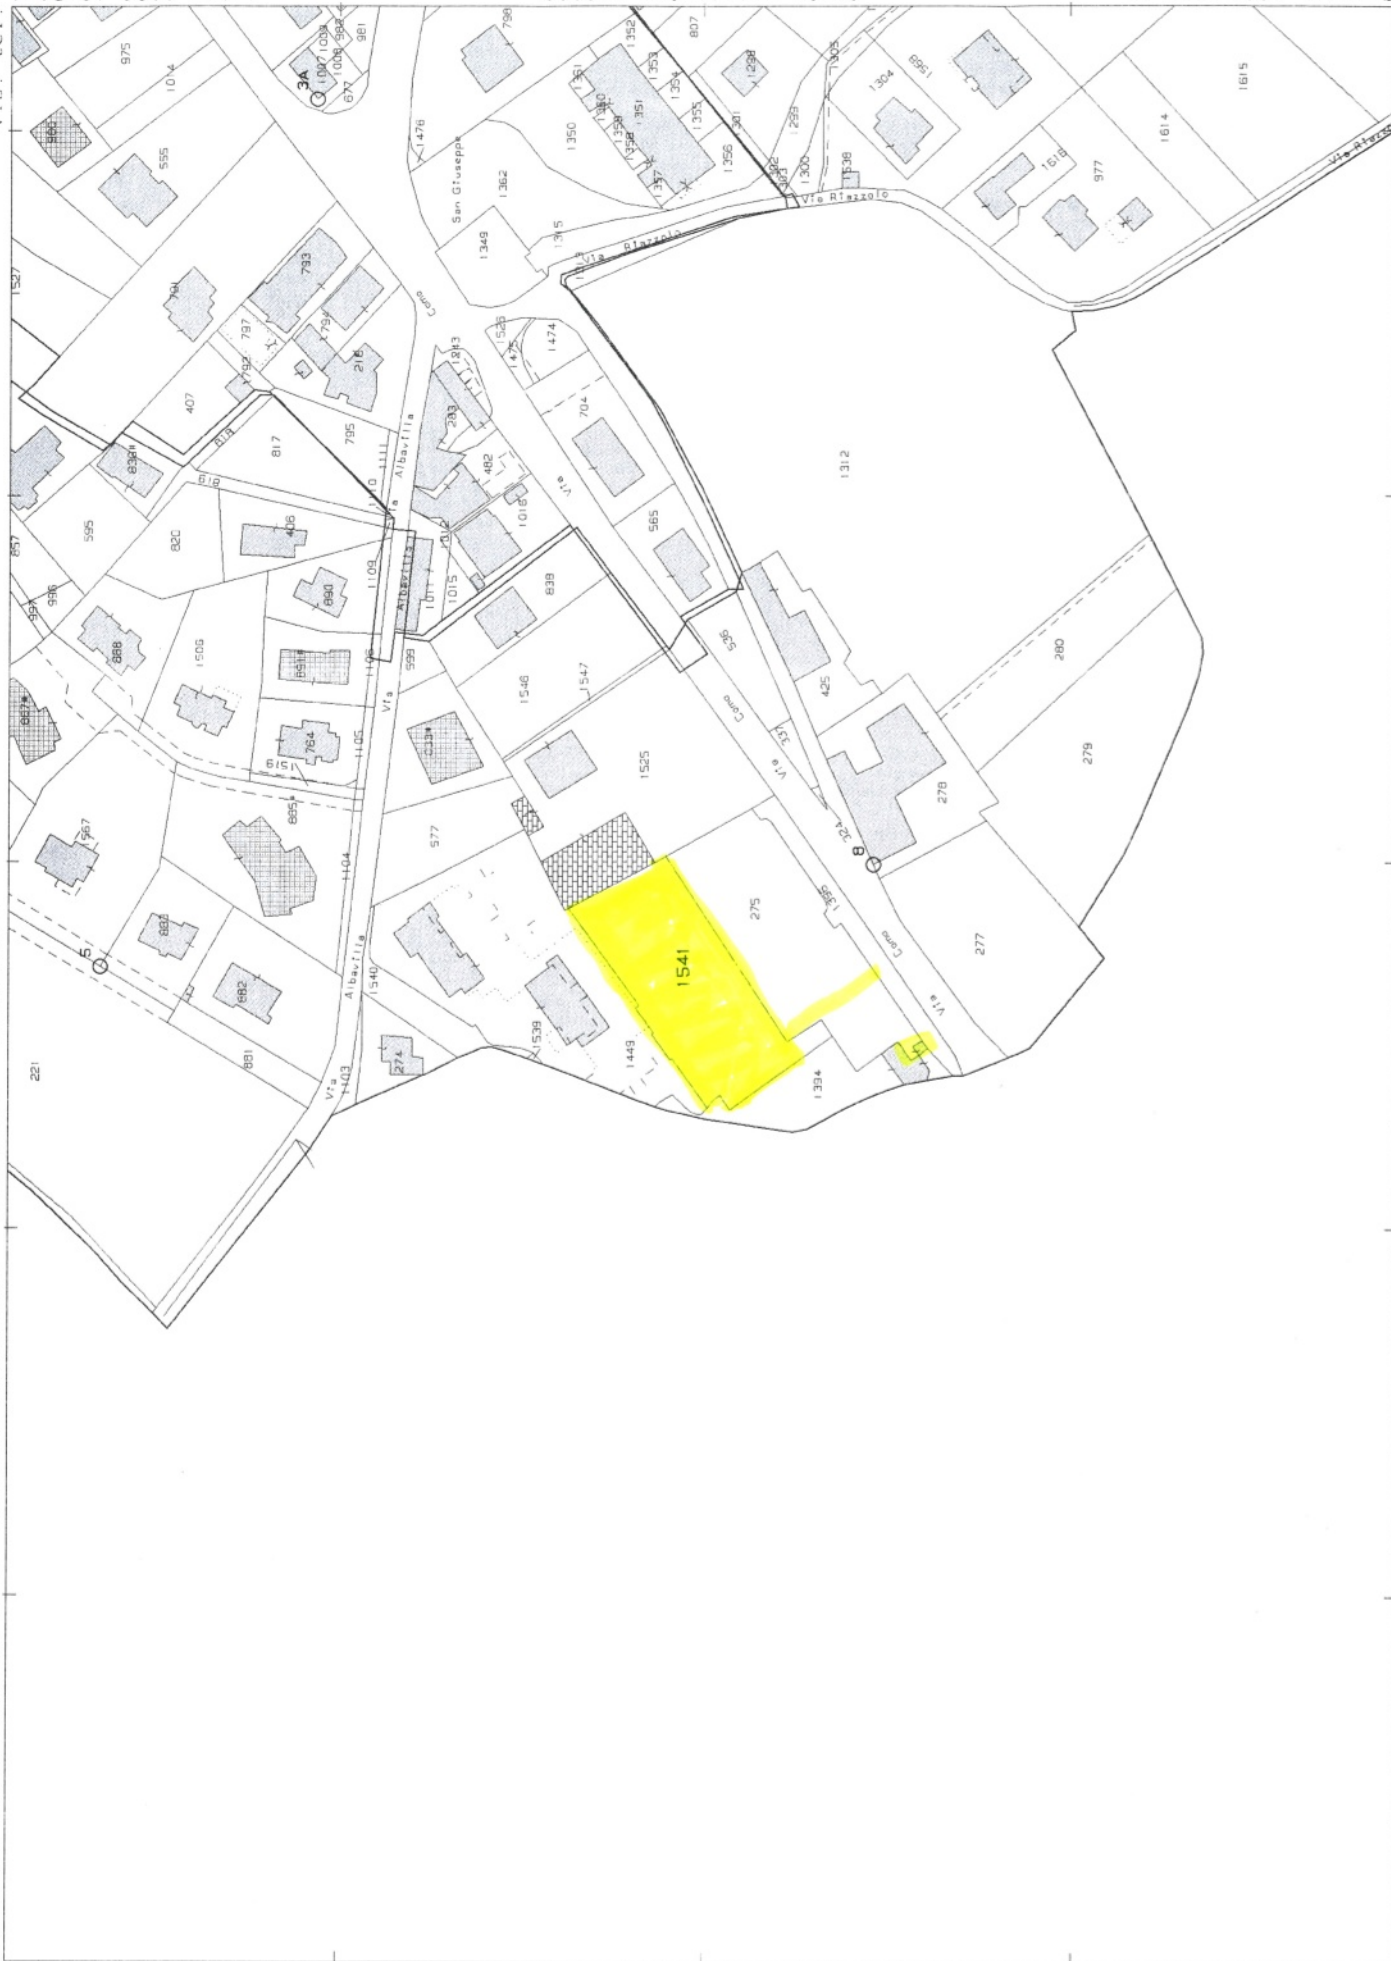

N=5072200


Comune: (CO) ERBA/B
Foglio: 905
Scala originale: 1:2000
Dimensione cornice: 534.000 x 378.000 m. Protocollo pratica T114576/2026
4-Giu-2026 10:21:4

ELABORATO PLANIMETRICO	
Compilato da:	
Iscritto all'albo: Geometri	
Prov. Lecco	N. 290

Agenzia del Territorio
CATASTO FABBRICATI
Ufficio Provinciale di
Como

Comune di Erba		Protocollo n. CO0186366 del 17/09/2010	
Sezione: BUC	Foglio: 5	Particella: 1541	Tipo Mappale n. 172026 del 25/08/2010
Dimostrazione grafica dei subalterni			Scala 1 : 500

PIANO TERRENO

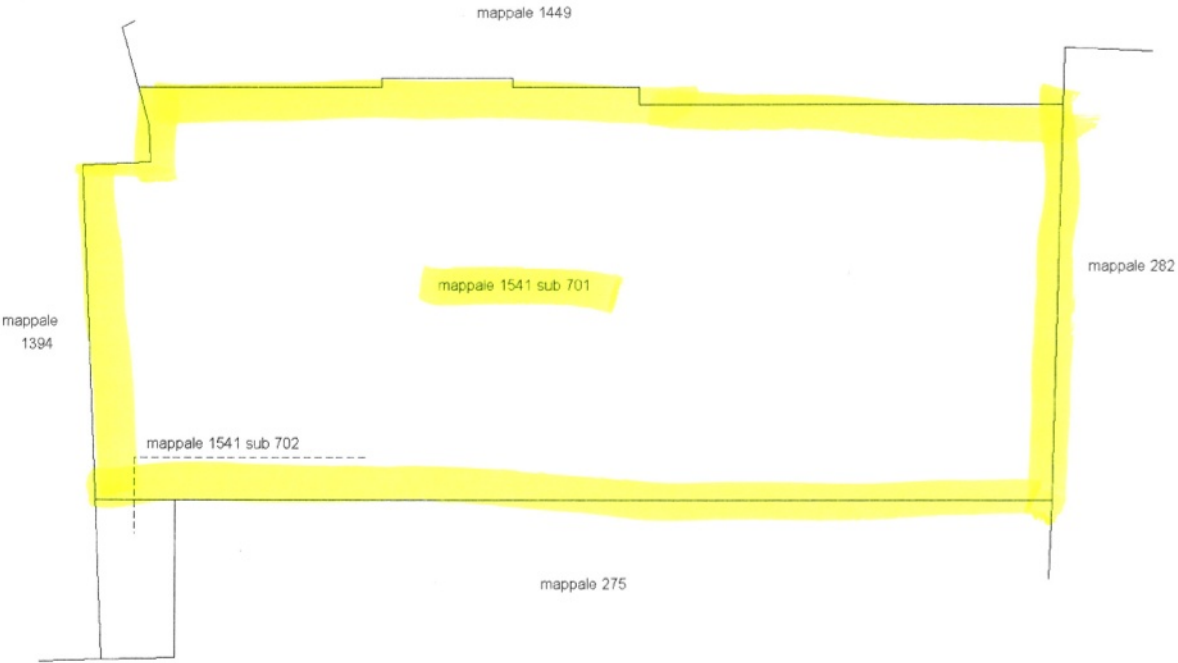

Ultima planimetria in atti

ELABORATO PLANIMETRICO	
Compilato da:	
Iscritto all'albo: Geometri	
Prov. Lecco	N. 290

**Agenzia del Territorio
CATASTO FABBRICATI
Ufficio Provinciale di
Como**

Comune di Erba		Protocollo n. CO0185405 del 16/09/2010	
Sezione: BUC	Foglio: 5	Particella: 275	Tipo Mappale n. del
Dimostrazione grafica dei subalterni			Scala 1 : 500

PIANO TERRENO



PIANO PRIMO



Ultima planimetria in atti

Data: 04/06/2026 - n. T116909 - Richiedente: Telematico

Totale schede: 1 - Formato di acquisizione: A4(210x297) - Formato stampa richiesto: A4(210x297) - Fattore di scala non utilizzabile