


PLANIMETRIA STATO DI FATTO
Roseto degli Abruzzi (TE)
Via G. Di Vittorio n. 14
F. 53 p.lla 149 sub. 17
Piano interrato

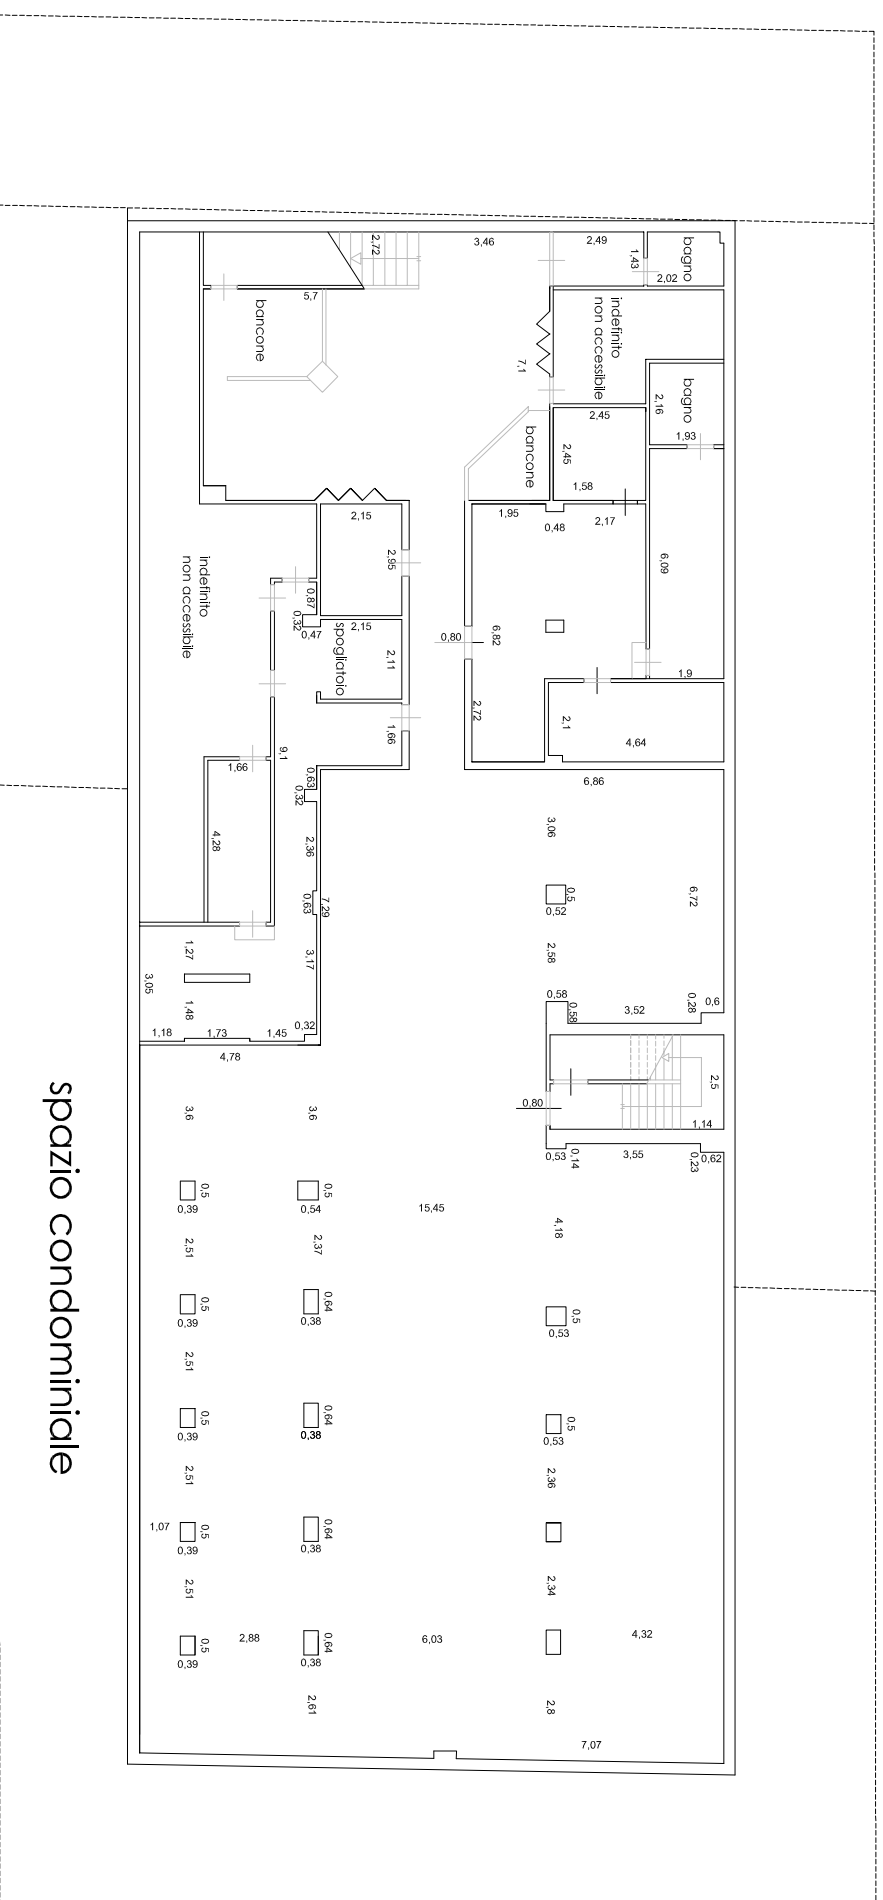

TRIBUNALE DI TERAMO

PROCEDURA FALLIMENTARE - n° 39/2022

COMUNE di ROSETO DEGLI ABRUZZI (TE)

Orientamento

II Coadiutore Tecnico

(Cav. Geom. Osvaldo Regginelli)

