


PLANIMETRIA STATO DI FATTO
Roseto degli Abruzzi (TE)
Via G. Di Vittorio n. 14
F. 53 p.lla 149 sub. 37
Piano terra

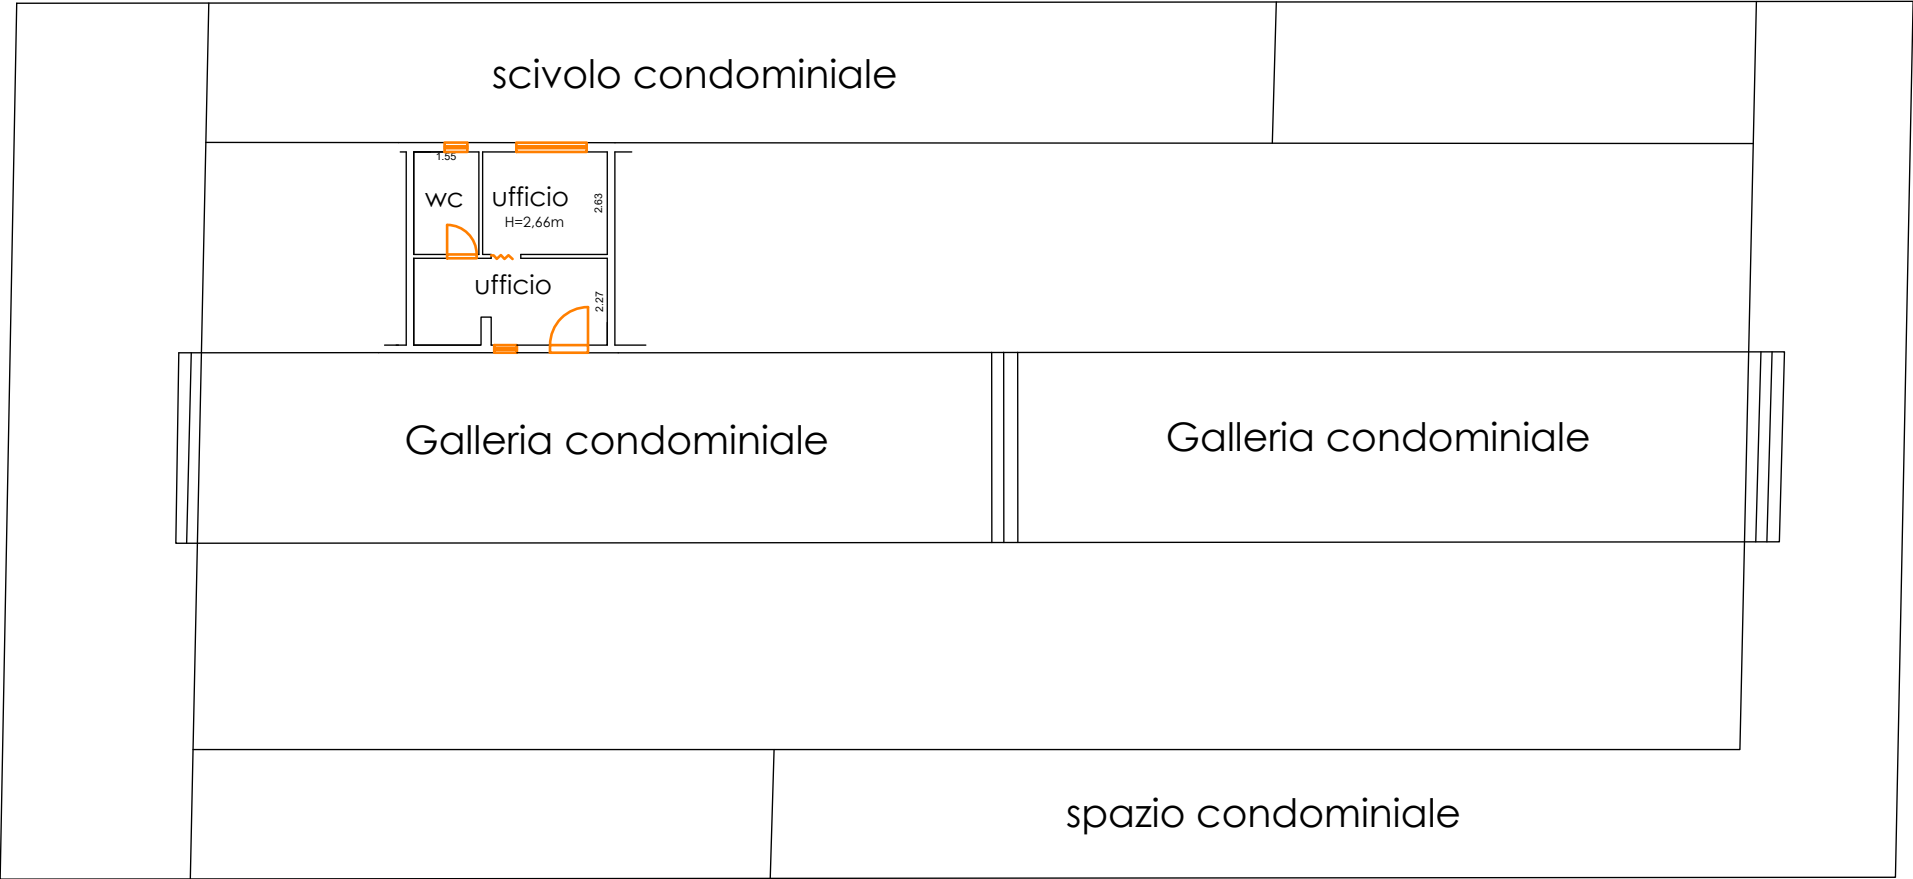

TRIBUNALE DI TERAMO PROCEDURA FALLIMENTARE - n° 39/2022	
COMUNE di ROSETO DEGLI ABRUZZI (TE)	
Orientamento 	Il Coadiutore Tecnico (Cav. Geom. Osvaldo Reginelli)