

Direzione Provinciale di Potenza
Ufficio Provinciale - Territorio
Servizi Catastali

Data: 24/01/2025
Ora: 16:29:45
Numero Pratica: T458445/2025
Pag: 1 - Fine

Elenco immobili fabbricati

Situazione degli atti informatizzati al 24/01/2025

Dati della richiesta: **siti nel comune di PICERNO (G590) (PZ) Foglio 41 Particella 546 Subalterno da 1 a 50**

Immobili 7.



Dati identificativi

Dati di classamento

Indirizzo

1	Foglio 41 Part. 546 Sub. 2 Partita Unita' immobiliare soppressa		
2	Foglio 41 Part. 546 Sub. 3 Partita Unita' immobiliare soppressa		
3	Foglio 41 Part. 546 Sub. 4 Partita Unita' immobiliare soppressa		
4	Foglio 41 Part. 546 Sub. 5	Categoria C/6^a Classe 2 Consistenza 22 m² Rendita Euro 32,95	STRADA DELLA DIFESA n. 3 Piano T
5	Foglio 41 Part. 546 Sub. 1 Partita Unita' immobiliare soppressa		
6	Foglio 41 Part. 546 Sub. 6	Categoria C/2^b Classe 1 Consistenza 121 m² Rendita Euro 181,23	STRADA DELLA DIFESA Piano T
7	Foglio 41 Part. 546 Sub. 7	Categoria A/2^c Classe 2 Consistenza 13.5 vani Rendita Euro 1010,96	STRADA DELLA DIFESA n. 3 Piano T-1 - 2

Visura telematica

Legenda

- a) C/6: Stalle, scuderie, rimesse e autorimesse
- b) C/2: Magazzini e locali di deposito
- c) A/2: Abitazioni di tipo civile


ELABORATO PLANIMETRICO		Agenzia delle Entrate CATASTO FABBRICATI Ufficio Provinciale di Potenza	
Compilato da: Capece Giuseppe Luciano			
Iscritto all'albo: Geometri			
Prov. Potenza		N. 3180	
Comune di Picerno		Protocollo n. PZ0109052 del 09/10/2014	
Sezione: Foglio: 41 Particella: 546		Tipo Mappale n. del	
Dimostrazione grafica dei subalterni		Scala 1 : 500	
Piano Terra P.LLA 549 P.LLA 549 SUB 6 SUB 5 SUB 7 P.LLA 549 Piano Primo SUB 7 Piano Secondo SUB 7 			
Ultima planimetria in atti			
Data: 24/01/2025 - n. T460021 - Richiedente: Telematico			
Totale schede: 1 - Formato di acquisizione: A4(210x297) - Formato stampa richiesto: A4(210x297) - Fattore di scala non utilizzabile			

Agenzia del Territorio
CATASTO FABBRICATI
Ufficio Provinciale di
Potenza

Dichiarazione protocollo n. PZ0231729 del 24/04/2007	
Planimetria di u.i.u. in Comune di Picerno	
Contrada Serralta civ. 3	
Identificativi Catastali:	Compilata da:
Sezione:	Esposito Ludovico Vito
Foglio: 41	Iscritto all'albo:
Particella: 546	Geometri
Subalterno: 5	Prov. Potenza N. 2677

Scheda n. 1 Scala 1:100

PIANO TERRA H. 3,00m

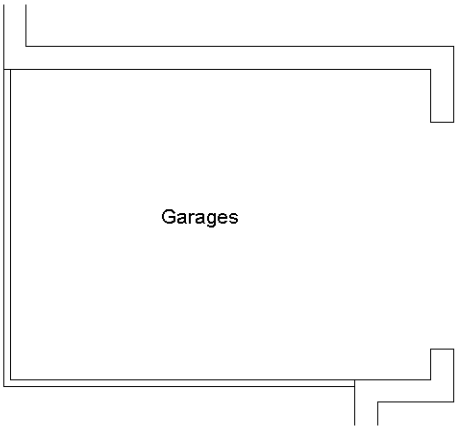

Ultima planimetria in atti

Agenzia delle Entrate
CATASTO FABBRICATI
Ufficio Provinciale di
Potenza

Dichiarazione protocollo n. PZ0109049 del 09/10/2014

Planimetria di u.i.u. in Comune di Picerno

Strada Della Difesa

civ.

Identificativi Catastali:

Sezione:

Foglio: 41

Particella: 546

Subalterno: 6

Compilata da:

Capece Giuseppe Luciano

Iscritto all'albo:

Geometri

Prov. Potenza

N. 3180

Scheda n. 1

Scala 1:100

PIANO TERRA


H=3,00

P.LLA 549

P.LLA 549



P.LLA 549

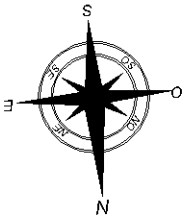

Ultima planimetria in atti

Agenzia delle Entrate
CATASTO FABBRICATI
Ufficio Provinciale di
Potenza

Dichiarazione protocollo n. PZ0109052 del 09/10/2014

Planimetria di u.i.u. in Comune di Picerno

Strada Della Difesa

civ. 3

Identificativi Catastali:

Sezione:

Foglio: 41

Particella: 546

Subalterno: 7

Compilata da:

Capece Giuseppe Luciano

Iscritto all'albo:

Geometri

Prov. Potenza

N. 3180

Scheda n. 1

Scala 1:100

PIANO PRIMO

H=3,00

P.LLA 549

W.C.


Dis.

W.C.

Sog. / Pr

K

P.LLA 549

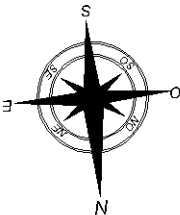

Ultima planimetria in atti

Agenzia delle Entrate
CATASTO FABBRICATI
Ufficio Provinciale di
Potenza

Dichiarazione protocollo n. PZ0109052 del 09/10/2014

Planimetria di u.i.u. in Comune di Picerno

Strada Della Difesa

civ. 3

Identificativi Catastali:

Sezione:

Foglio: 41

Particella: 546

Subalterno: 7

Compilata da:

Capece Giuseppe Luciano

Iscritto all'albo:

Geometri



Prov. Potenza

N. 3180

Scheda n. 2

Scala 1:100

Piano Secondo Sottotetto

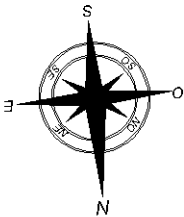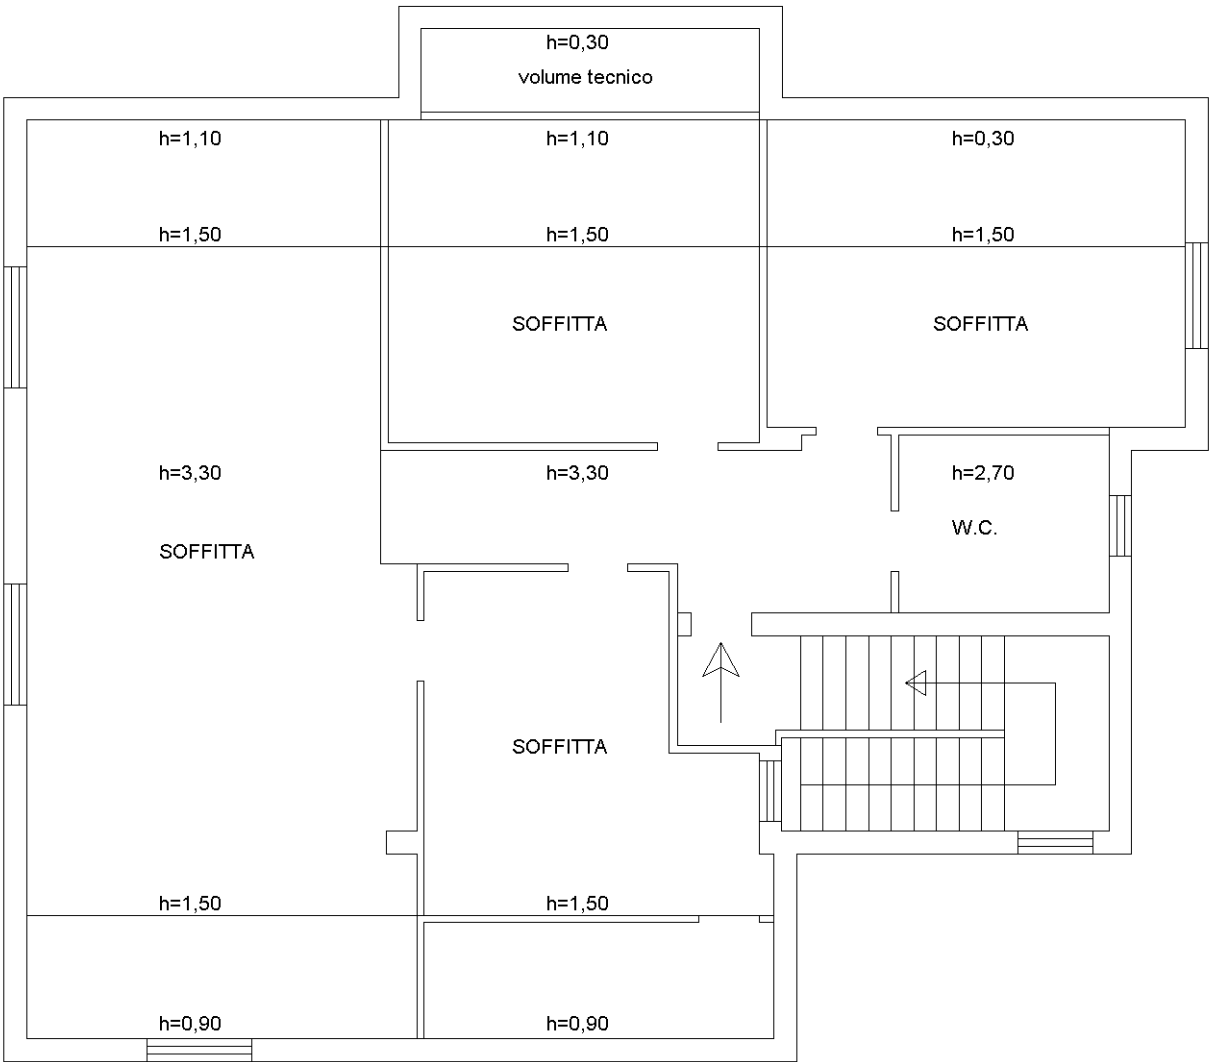


Ultima planimetria in atti

Agenzia del Territorio
CATASTO FABBRICATI
Ufficio Provinciale di
Potenza

Dichiarazione protocollo n. PZ0231757 del 24/04/2007	
Planimetria di u.i.u. in Comune di Picerno	
Contrada Serralta civ. 3	
Identificativi Catastali:	Compilata da:
Sezione:	Esposito Ludovico Vito
Foglio: 41	Iscritto all'albo:
Particella: 544	Geometri
Subalterno:	Prov. Potenza N. 2677

Scheda n. 1 Scala 1:100

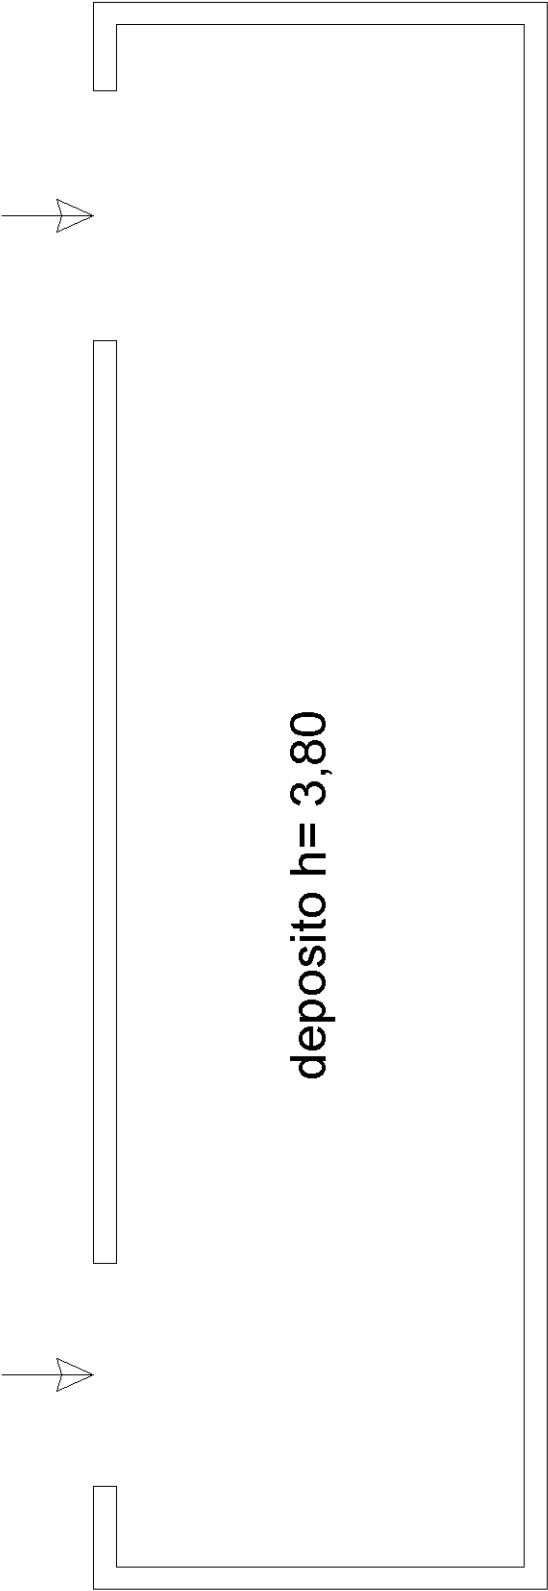


Ultima planimetria in atti

Agenzia del Territorio
CATASTO FABBRICATI
Ufficio Provinciale di
Potenza

Dichiarazione protocollo n. PZ0231777 del 24/04/2007	
Planimetria di u.i.u. in Comune di Picerno	
Contrada Serralta	civ. 3
Identificativi Catastali:	Compilata da:
Sezione:	Esposito Ludovico Vito
Foglio: 41	Iscritto all'albo:
Particella: 545	Geometri
Subalterno:	Prov. Potenza
	N. 2677

Scheda n. 1 Scala 1:100

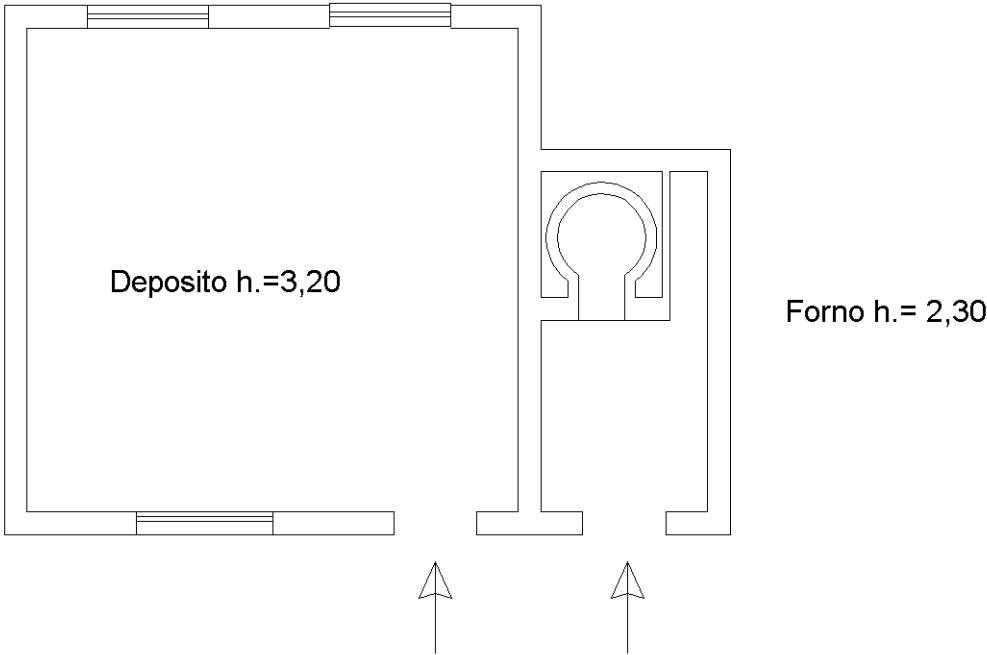

Nord

