

civico 7 Corso Gastaldi

RAMPA

RAMPA

U.I.U.
part.389
Sub.19

MAGAZZINO
U.I.U.
part.389
Sub.63

BOX
U.I.U.
part.389
Sub.64

U.I.U.
part.389
Sub.61

ingresso

terrapieno

 $\eta = 2.70 \text{ m}$ U.I.U.
part.389
Sub.61

ufficio


1

official

ufficio

○

distacco da parco ferroviario

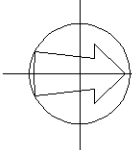

Ultima planimetria in atti

Agenzia del Territorio
CATASTO FABBRICATI
Ufficio provinciale di
Genova

Scheda 1
Scala 1: 200

Dichiarazione protocollo n. GE0033087 del 20/02/2013
Planimetria di u.i.u. in Comune di Genova - Genova
Via Francesco Dassori
civ. 171

Identificativi Catastali:
Sezione: GEB
Foglio: 58
Particella: 389
Subalterno: 64

Compilata da:
Tipaldo Giuseppe
Iscritto all'albo:
Geometri
Prov. Genova
N. 2767

PIANO PRIMO

civico 7 Corso Gastaldi

RAMPA

RAMPA

U.I.U.
part.389
Sub.19

MAGAZZINO
U.I.U.
part.389
Sub.63

U.I.U.
part.389
Sub.61


BOX
h=3,25

UFFICI
U.I.U.
part.389
Sub.62

UFFICI
U.I.U.
part.389
Sub.62

terrapieno

distacco da parco ferroviario

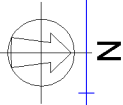


Agenzia del Territorio
CATASTO FABBRICATI
Ufficio Provinciale di
Genova


Dichiarazione protocollo n. GE0323770 del 21/11/2012	
Planimetria di u.i.u. in Comune di Genova - Genova	
Via Francesco Dassori	civ. 171
Identificativi Catastali:	Compilata da:
Sezione: GEB	Ballestrazzi Laura
Foglio: 58	Iscritto all'albo:
Particella: 389	Architetti
Subalterno: 60	Prov. Genova
	N. 02919

Scheda n. 1 Scala 1:200

MAPPALE 1168

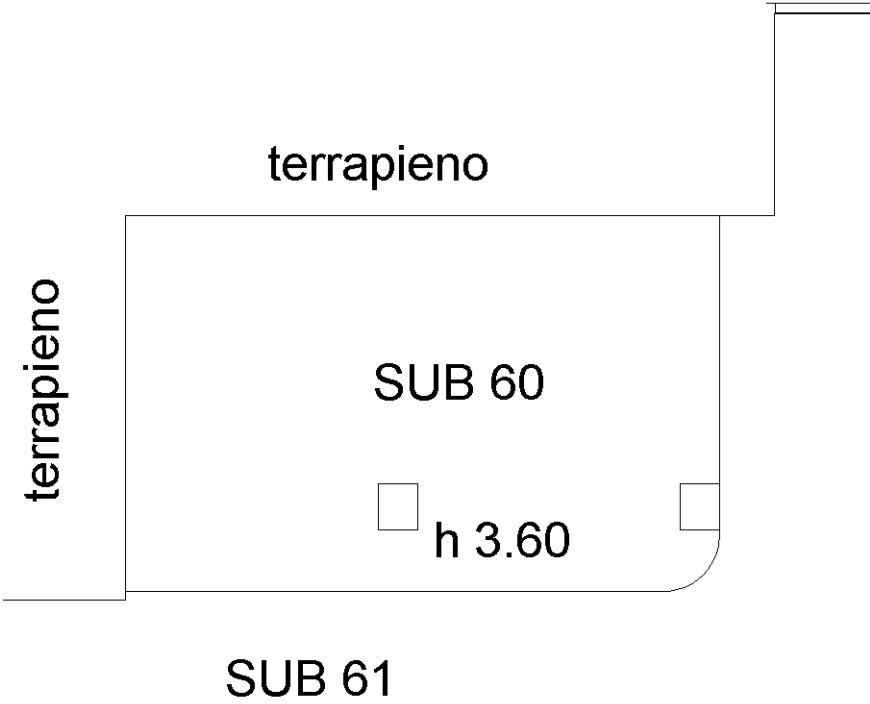

sub 60
posto auto
piano primo

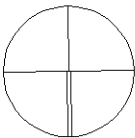

scala 1:200