

Agenzia del Territorio
CATASTO FABBRICATI
Ufficio Provinciale di
Pordenone

Dichiarazione protocollo n. PN0016044 del 14/02/2005

Planimetria di u.i.u. in Comune di Fontanafredda

Viale Grigoletti

civ. 40

Identificativi Catastali:

Sezione:

Foglio: 40

Particella: 6

Subalterno: 6

Compilata da:


Iscritto all'albo:
Geometri

Prov. Pordenone


N. 815

Scheda n. 1

Scala 1:200

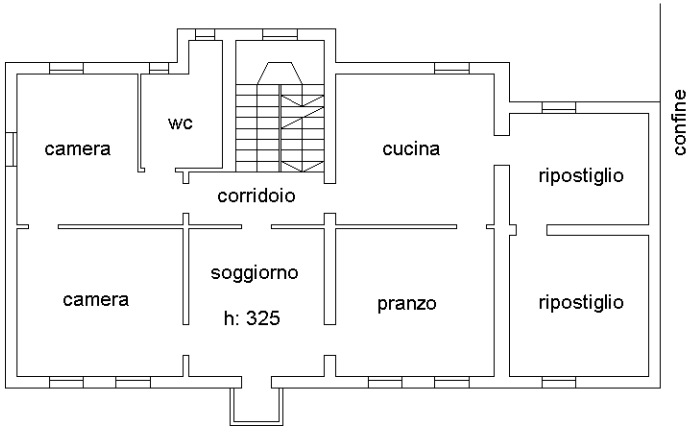

PRIMO PIANO

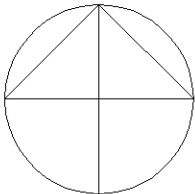

SCALA: 1/200

Ultima planimetria in atti

Data: 24/04/2023 - n. T195668 - Richiedente: MNIMRA53B27Z118U

Totale schede: 1 - Formato di acquisizione: A4(210x297) - Formato stampa richiesto: A4(210x297)

Ultima planimetria in atti

Agenzia del Territorio
CATASTO FABBRICATI
Ufficio provinciale di
Pordenone

Scheda 1 - Scala 1: 200


Dichiarazione protocollo n. PN0178246 del 03/09/2009
Planimetria di u.i.v. in Comune di Fontanafredda
Viale Michelangelo Grigoletti

civ. 38


Identificativi Catastali:
Sezione:
Foglio: 40
Particella: 4
Subalterno:

Iscritto all'albo:
Geometri
Prov. Fordenone

N. 630

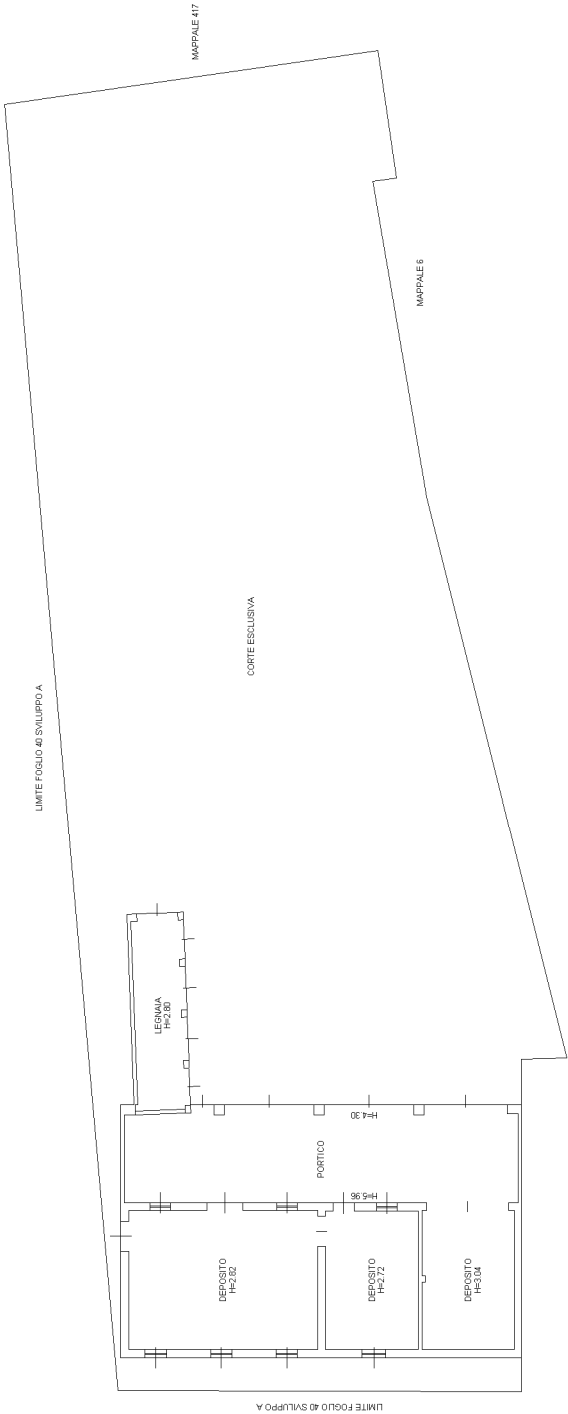

PIANO TERRA

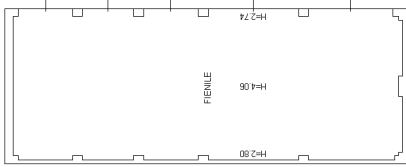

PIANO PRIMO

