



TRIBUNALE CIVILE DI MESSINA

ESPROPRIAZIONI IMMOBILIARI

71/2025

PROCEDURA PROMOSSA DA:

DEBITORE:

GIUDICE:
Dott. Daniele Carlo Madia

PLANIMETRIA CATASTALE

PLANIMETRIA ATTUALE

DOCUMENTAZIONE FOTOGRAFICA



PLANIMETRIA CATASTALE

Data presentazione: 30/11/1939 - Data: 18/09/2025 - n. T65262 - Richiedente: MRGPTR64R01F158W

MINISTERO DELLE FINANZE
DIREZIONE GENERALE DEL CATASTO E DEI SERVIZI TECNICI E CATASTALI
ACCERTAMENTO GENERALE DELLA PROPRIETA' IMMOBILIARE URBANA
(R. D. L. 13 aprile 1938 XVI, n. 652)

Planimetria degli immobili urbani denunciati con la Scheda N° **2054839**
Comune di **Messina** Ditta **[REDACTED]**
Via **delle Scuole**

ACCERTAMENTO GENERALE DELLA PROPRIETA' IMMOBILIARE URBANA
(R. D. L. 13 aprile 1938-XVII, n. 652)
COMUNE di **Messina**
Talloncino di riscontro DELLA
SCHEDA NUMERO
2054839

AVVERTENZA: Il presente talloncino deve essere depositato a cura del dichiarante sulla planimetria (riproducendo la unità immobiliare denunciata con la presente scheda) da presentare ai sensi dell'articolo 7 del R. D. L. 13 aprile 1938-XVII, n. 652.

0093734

3/19/1

ACCERTAMENTO

SCALA 1:100

Capitolo 5°

Inscritto all'Ufficio della Pubblica Istruzione

Ultima planimetria in atti

Data presentazione: 30/11/1939 - Data: 18/09/2025 - n. T65262 - Richiedente: MRGPTR64R01F158W
Totale schede: 1 - Formato di acquisizione: A3(297x420) - Formato stampa richiesto: A4(210x297)


quattro 01

Catasto dei Fabbricati - Situazione al 18/09/2025 - Comune di MESSINA(F158) - < Foglio 48 - Particella 49 - Suballemo 1 >
VIA SCUOLE n. 49 Piano T

PLANIMETRIA ATTUALE






Area non sanabile


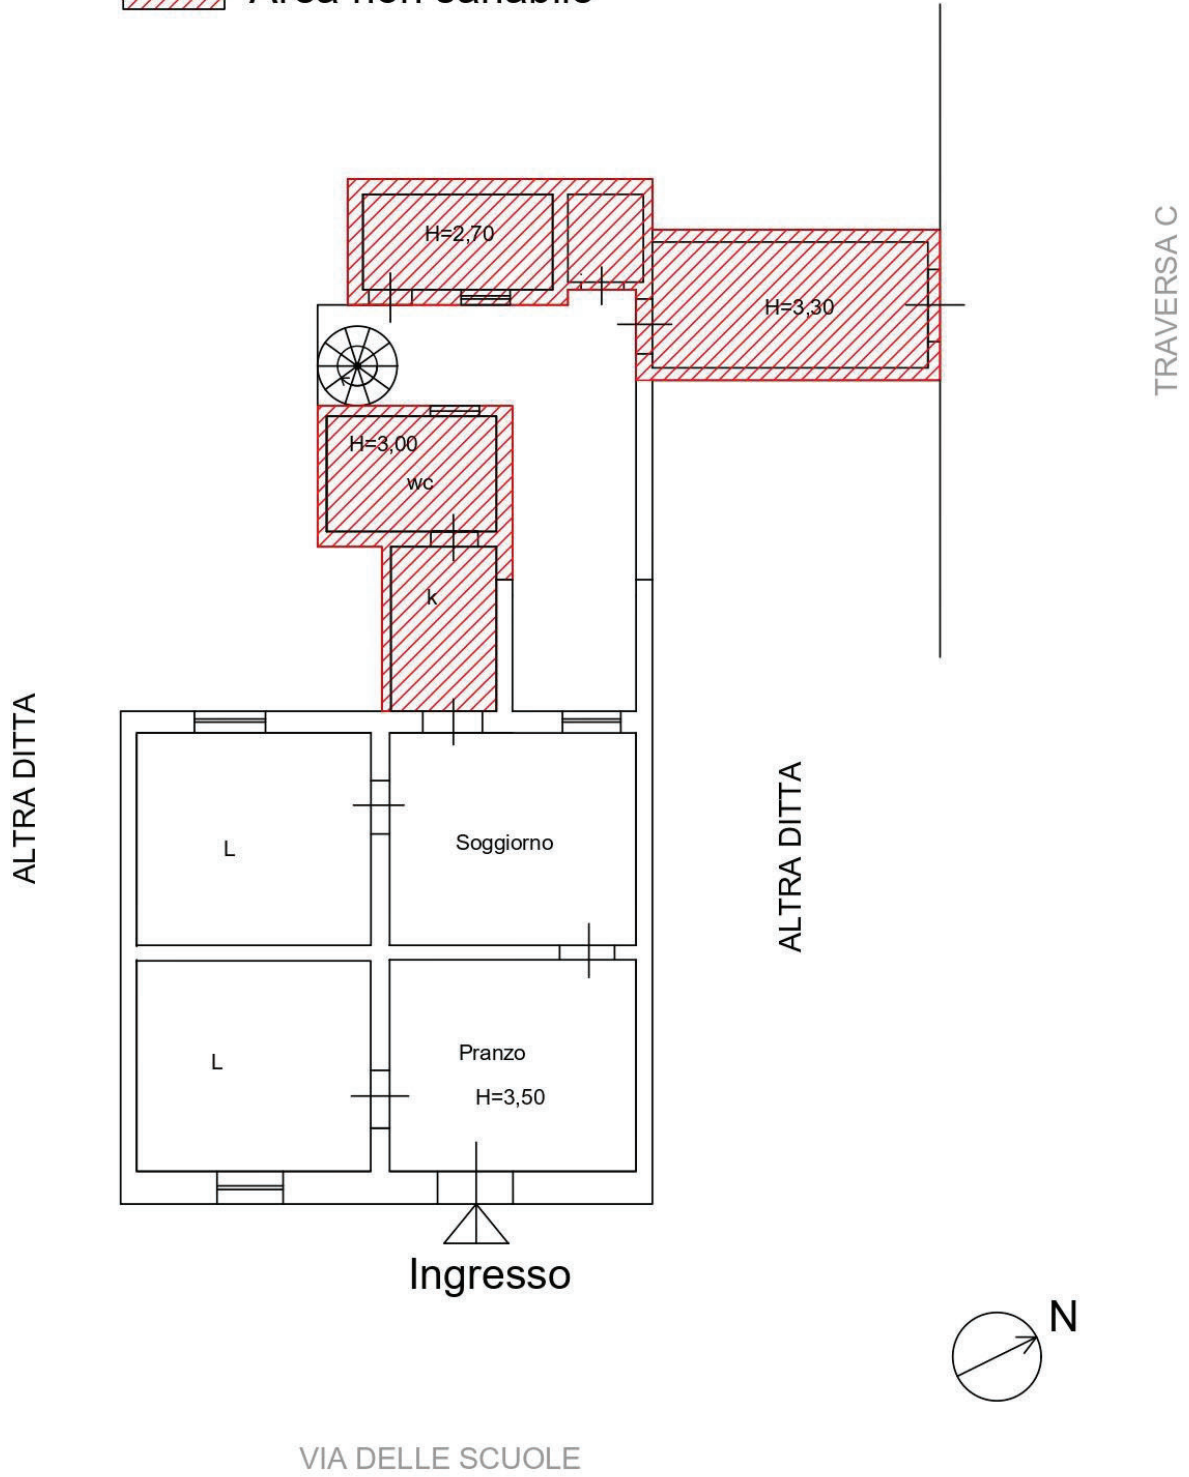


DOCUMENTAZIONE FOTOGRAFICA



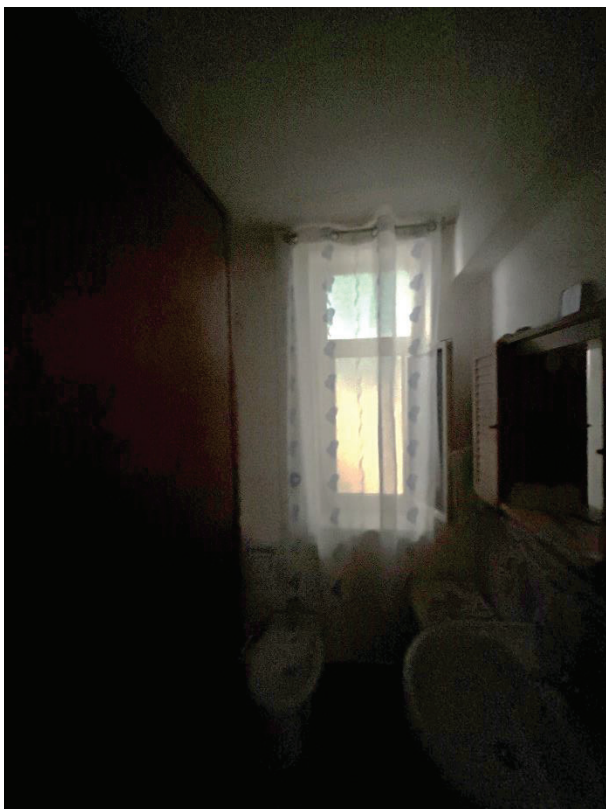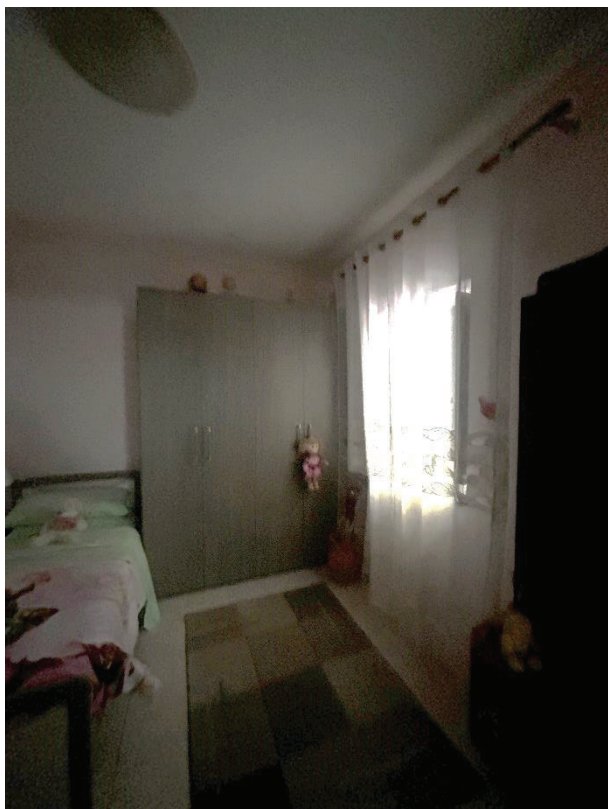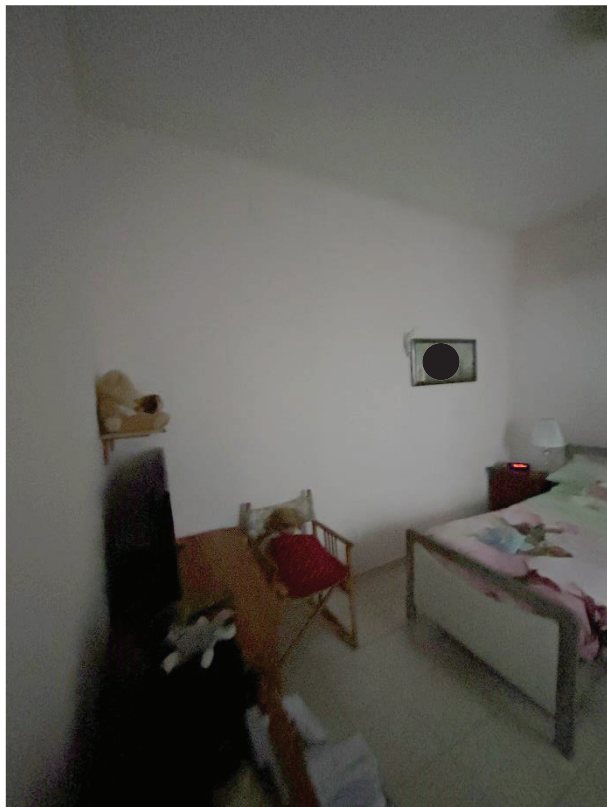



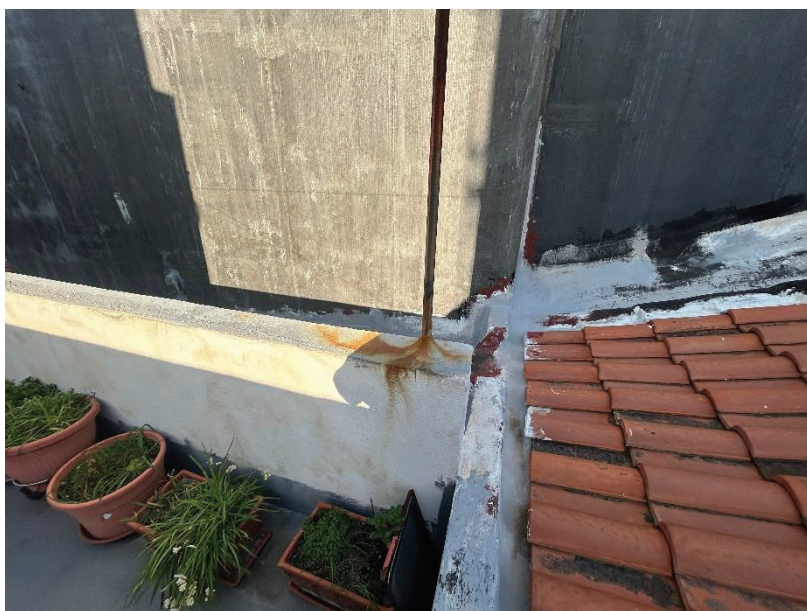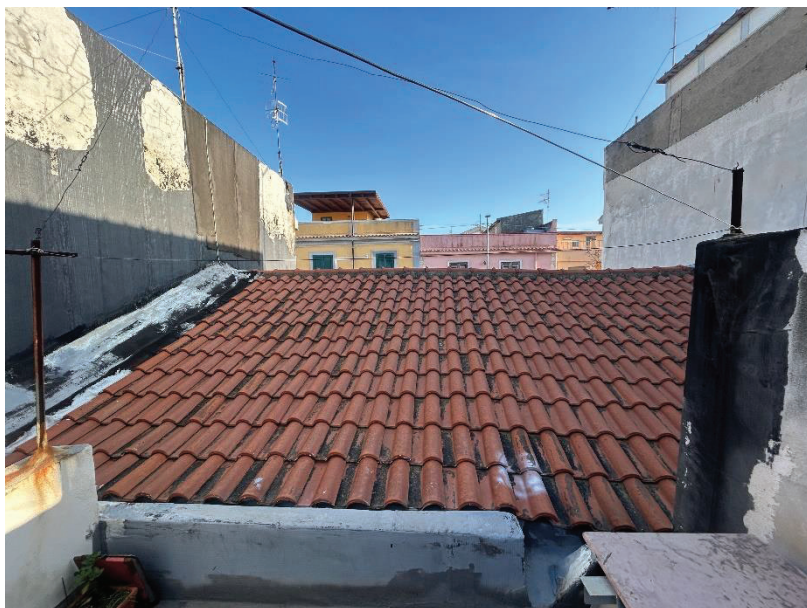



Messina, 16/03/2026

il tecnico incaricato
PIETRO MORGANTE

