


Agenzia del Territorio
CATASTO FABBRICATI
Ufficio Provinciale di
Chieti

Dichiarazione protocollo n. CH0110101 del 07/09/2005	
Planimetria di u.i.u. in Comune di Vasto	
Strada Statale 16 Sud	
civ.	
Identificativi Catastali:	Compilata da:
Sezione:	
Foglio: 49	Iscritto all'albo:
Particella: 332	Architetti
Subalterno: 26	Prov. Chieti
	N. 118

Scheda n. 1 Scala 1:200

PIANO SECONDO

H=3.00

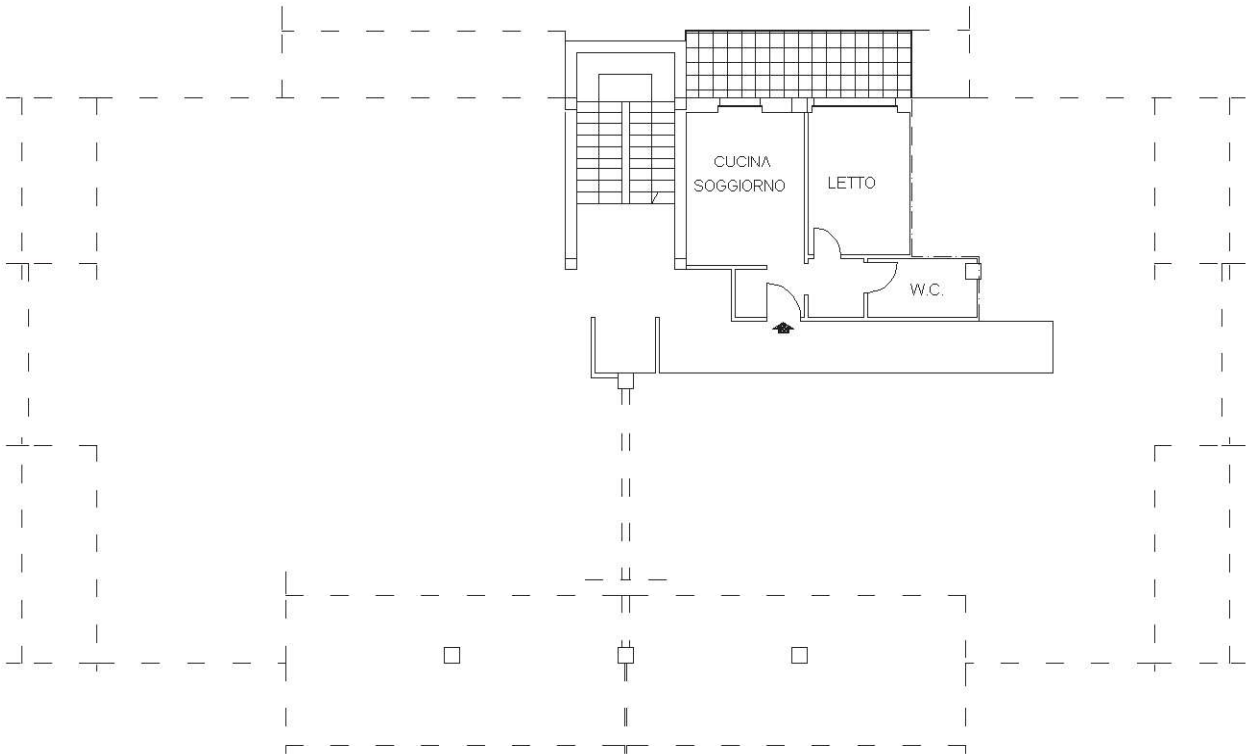

NORD



Ultima planimetria in atti

Catasto dei Fabbricati - Situazione al 28/05/2021 - Comune di VASTO (E372) - < Foglio: 49 - Particella: 332 - Subalterno: 26 >
STRADA STATALE 16 SUD piano: 2;