





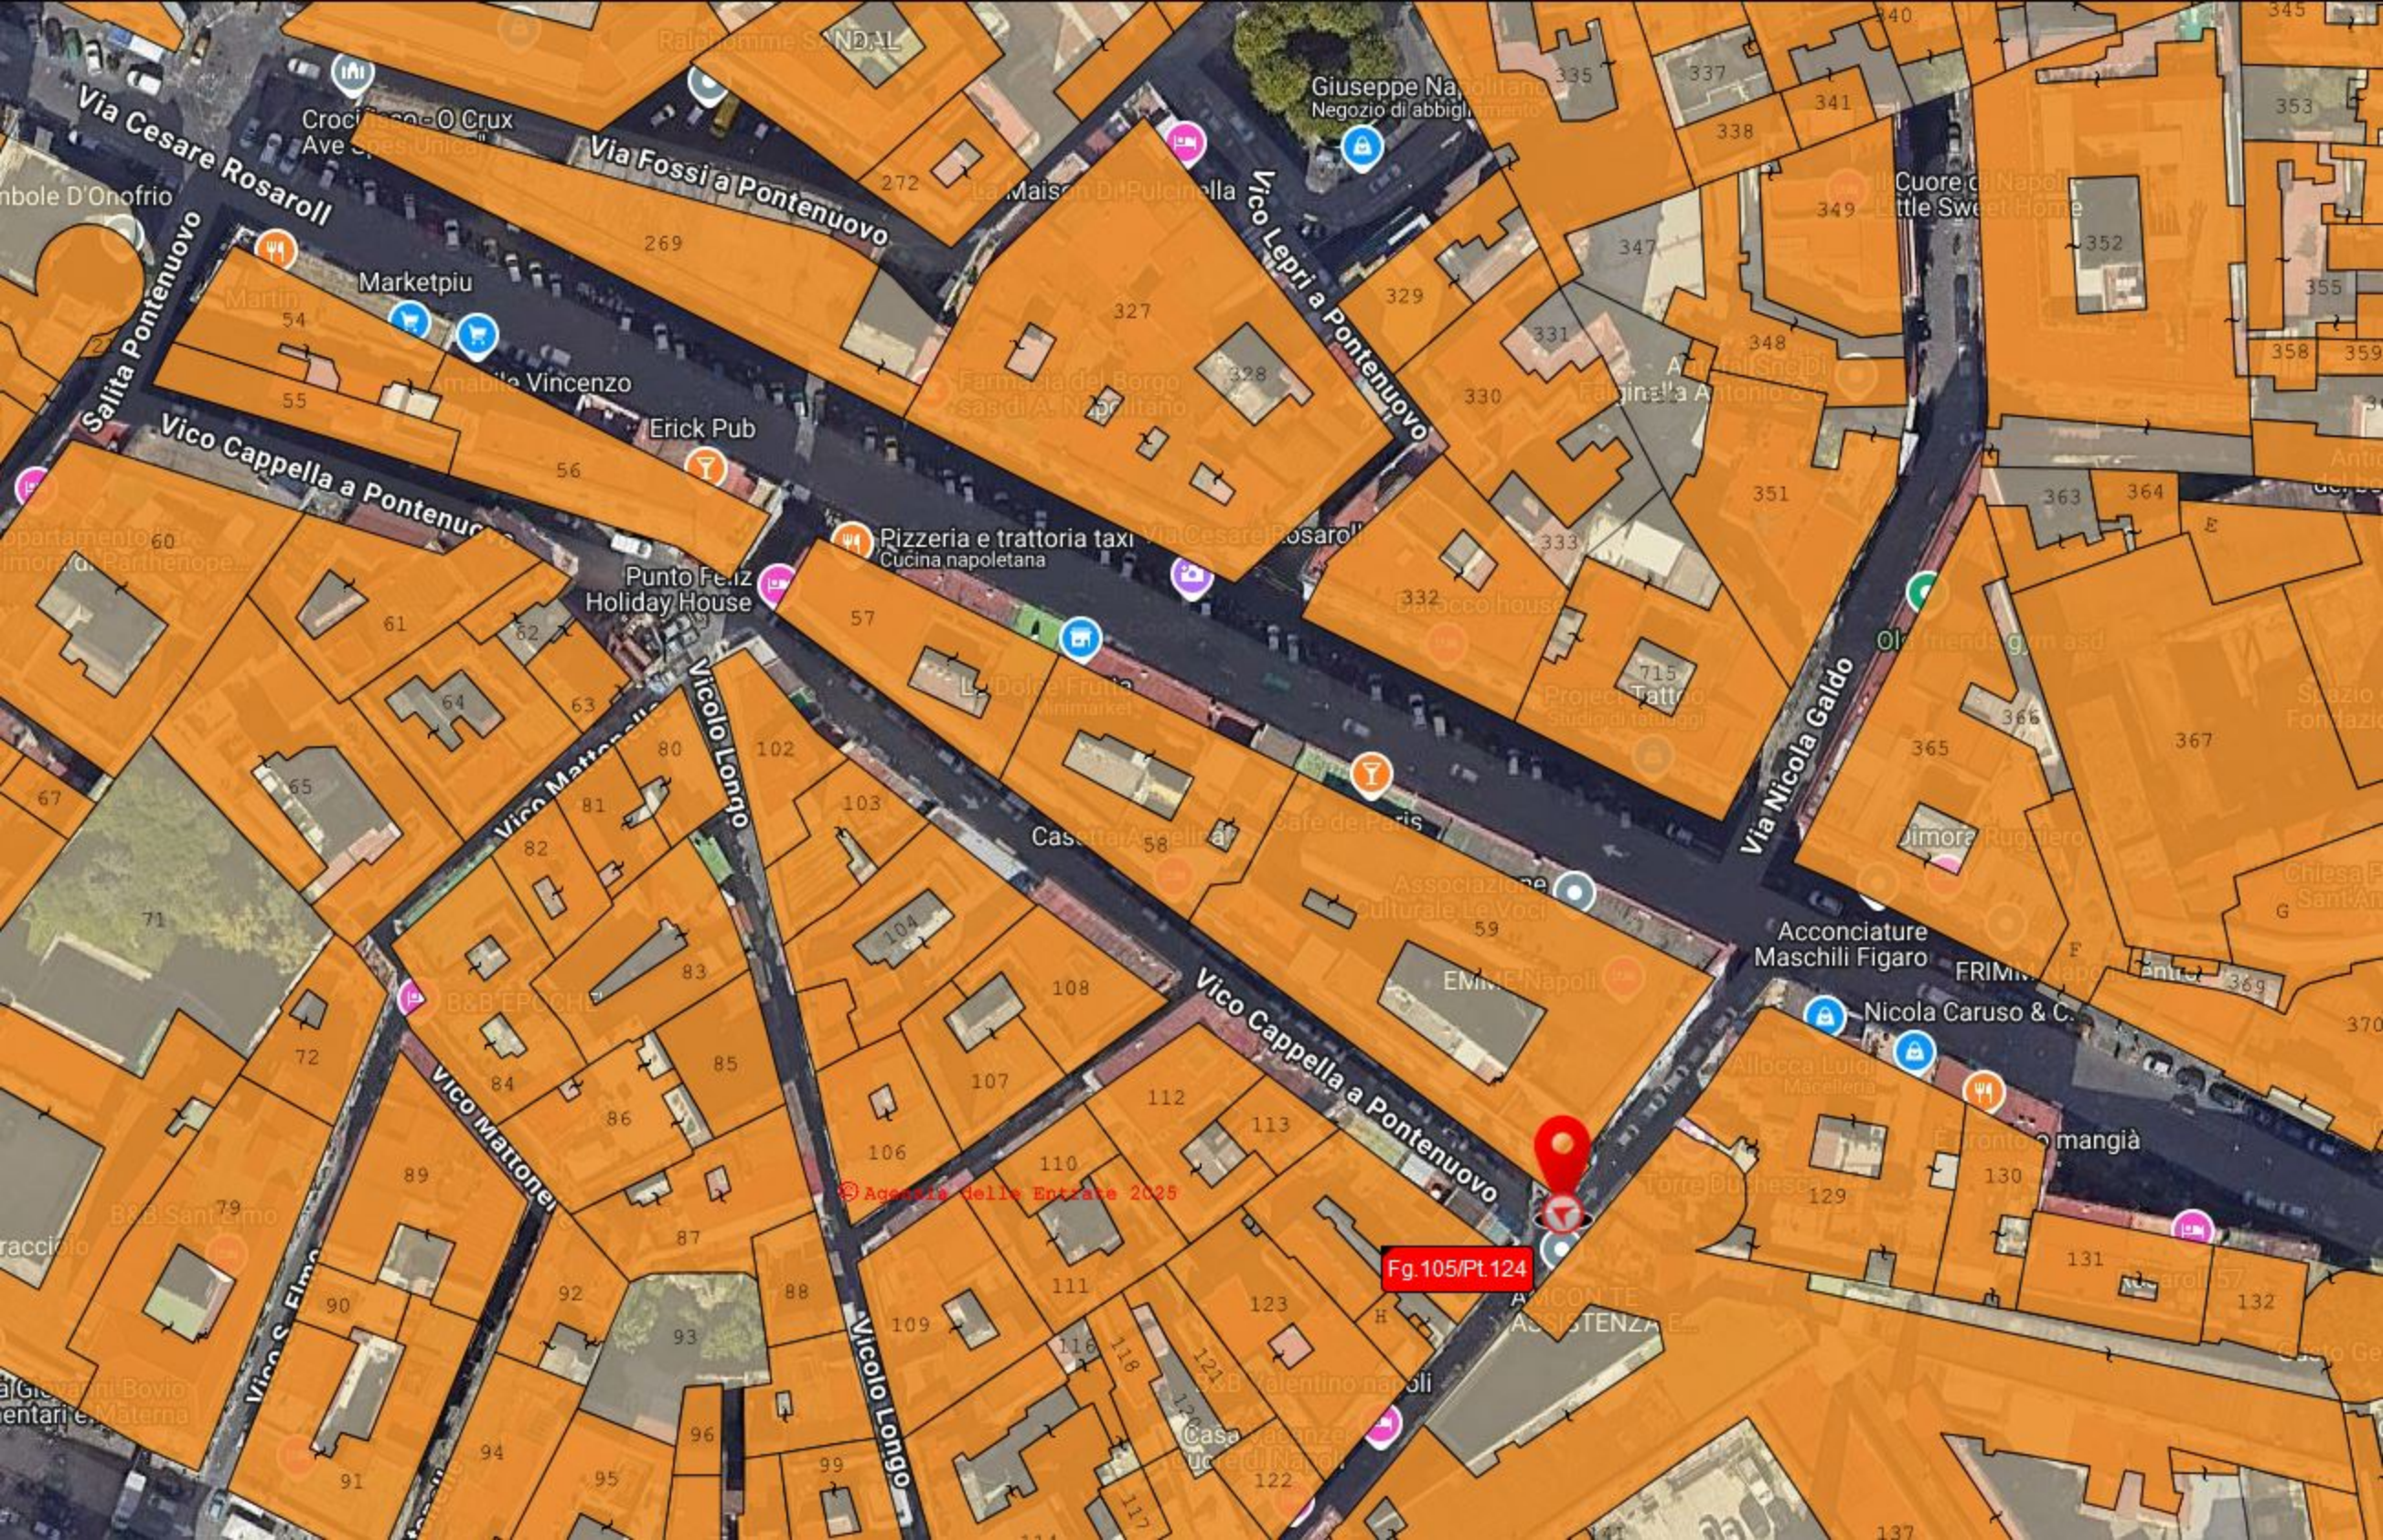

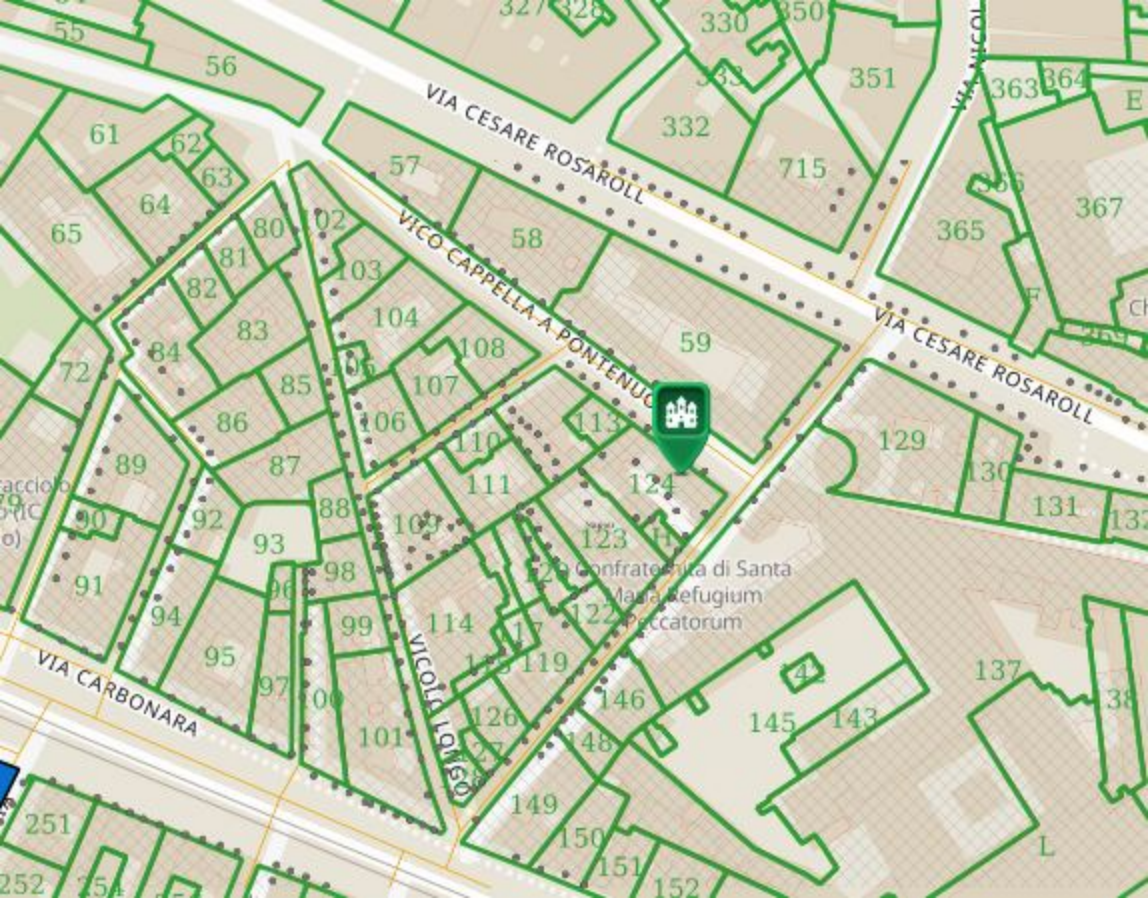

MINISTERO DELLE FINANZE

DIREZIONE GENERALE DEL CATASTO E DEI SERVIZI TECNICI ERARIALI

ACCERTAMENTO GENERALE DELLA PROPRIETA' IMMOBILIARE URBANA

(R. DECRETO LEGGE 13 APRILE 1939-XVII, n. 652)

Planimetria degli immobili urbani denunciati con la Scheda N°

Comune Napoli

Via S. Caterino o Formello n° 80

Ditta "Manfredonia Terza e Gemaro fu Nicola"

(*) Segnare cognome, nome, paternità del solo primo intestatario

ACCERTAMENTO GENERALE DELLA
PROPRIETA' IMMOBILIARE URBANA


(R.D.L. 13 aprile 1939-XVII, n. 652)

COMUNE
di Napoli

Talloncino di riscontro
DELLA
SCHEDA NUMERO


10395421

AVVERTENZA: Il presente
talloncino deve essere incollato a
cura del dichiarante sulla plani-
metria (riproducendo la unità im-
mobiliare denunciata con la pre-
sente scheda) da presentare al
seno dell'articolo 7 del R. D. L.
13 aprile 1939-XVII, n. 652.

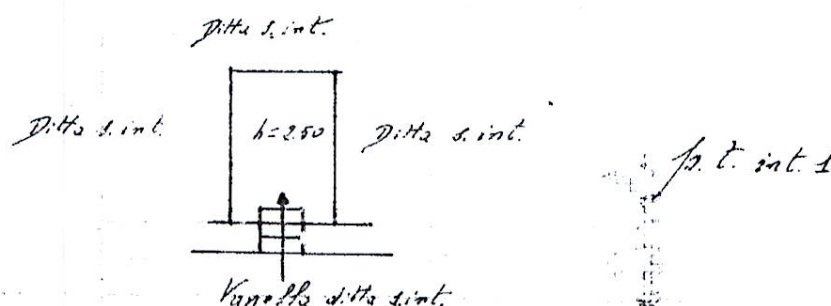

12
205
8

ORIENTAMENTO

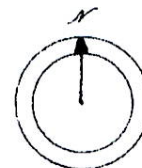

SCALA di 1:200

Compilata da:

Ing. Luigi Cionini
(Titolo, nome e cognome del tecnico)

Iscritto all'Albo de Ing.
della Provincia di Napoli

Data 28/04/2025 Firma Ing. Luigi Cionini

Catasto dei Fabbricati - Situazione al 28/04/2025 - Comune di NAPOLI (F839) - Sez. urbana VIC - Foglio 12 Particella 405 Subalmeno 8 > - Uiu soppressa

Agenzia del Territorio
CATASTO FABBRICATI
Ufficio Provinciale di
Napoli

Dichiarazione protocollo n. NA0156918 del 15/02/2011

Planimetria di u.i.u. in Comune di Napoli

Vico Santa Caterina A Formiello

civ. 20

Identificativi Catastali:

Sezione: VIC

Foglio: 12

Particella: 405

Subalterno: 35

Compilata da:
Trivani Giovanni


Iscritto all'albo:
Periti Edili

Prov. Napoli

N. 2013

Scheda n. 1

Scala 1:200

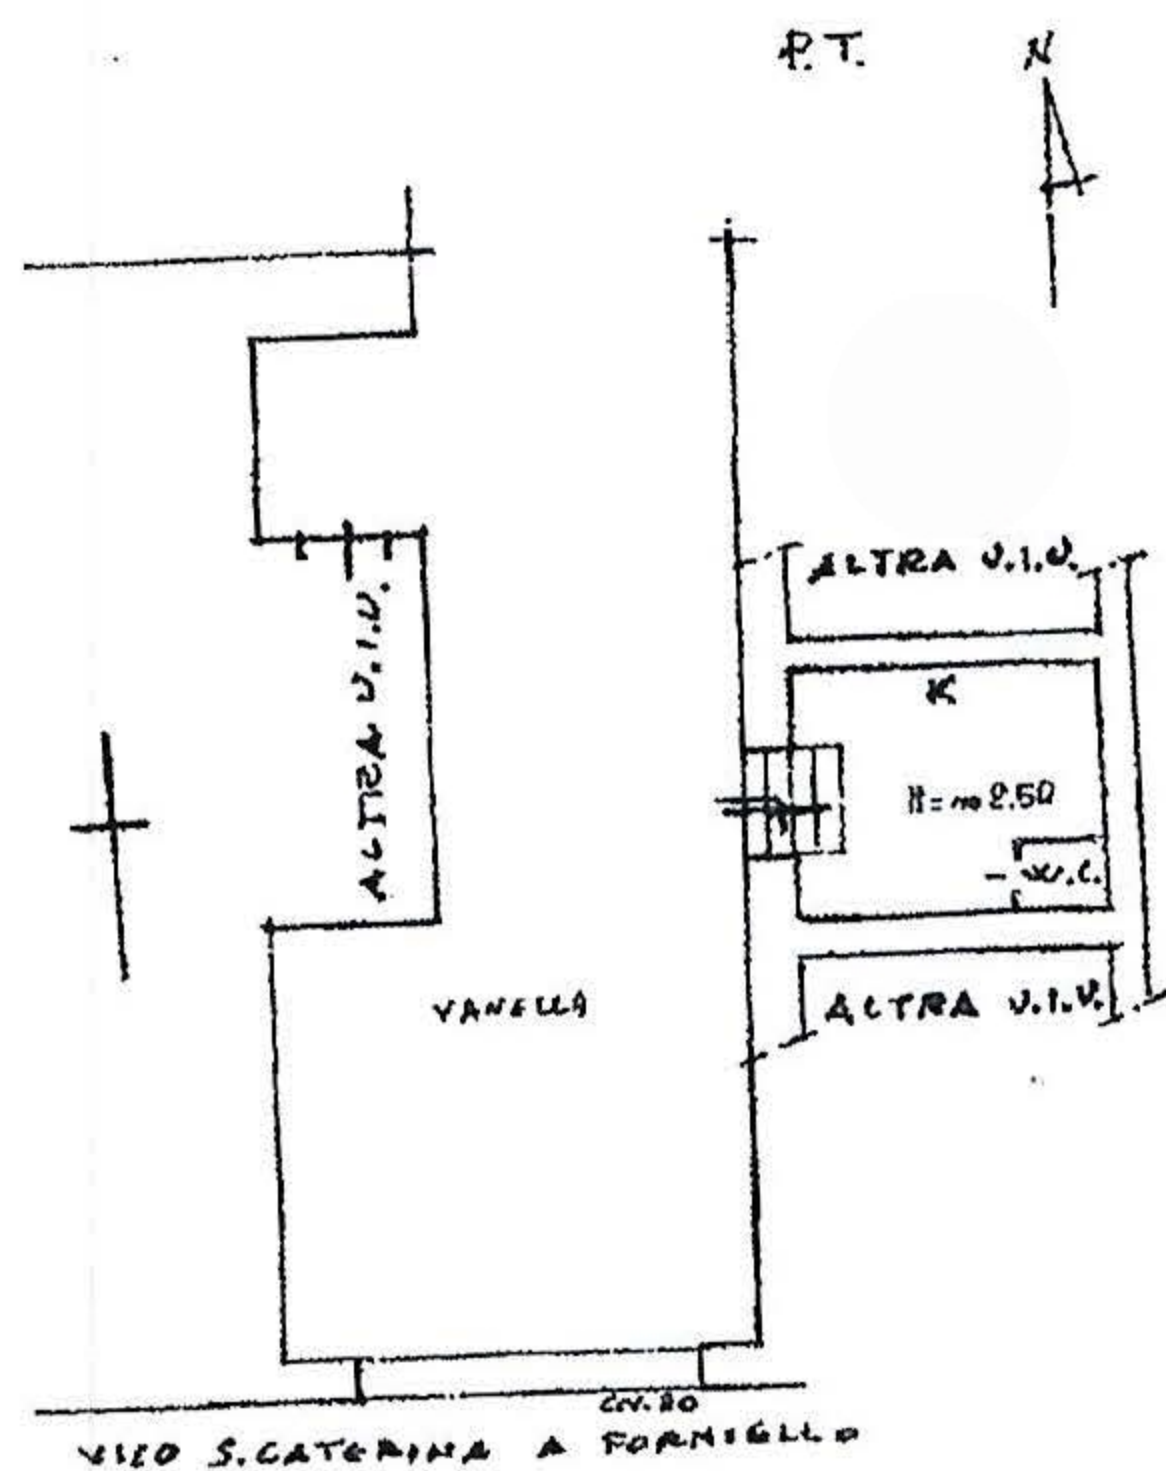

Catasto dei Fabbricati - Situazione al 28/04/2025 - Comune di NAPOLI (8339) - < Sez urbana VIC - Foglio 12 Particella 405 Subalterno 35 >
VICO SANTA CATERINA A FORMIELLO n. 20 Piano T

Agenzia del Territorio
CATASTO FABBRICATI
Ufficio Provinciale di
Napoli

Dichiarazione protocollo n. NA0156918 del 15/02/2011

Planimetria di u.i.u. in Comune di Napoli

Vico Santa Caterina A Formiello

civ. 20

Identificativi Catastali:

Sezione: VIC

Foglio: 12

Particella: 405

Subalterno: 36

Compilata da:

Trivani Giovanni

Iscritto all'albo:

Periti Edili

Prov. Napoli

N. 2013

Scheda n. 1

Scala 1:200

