


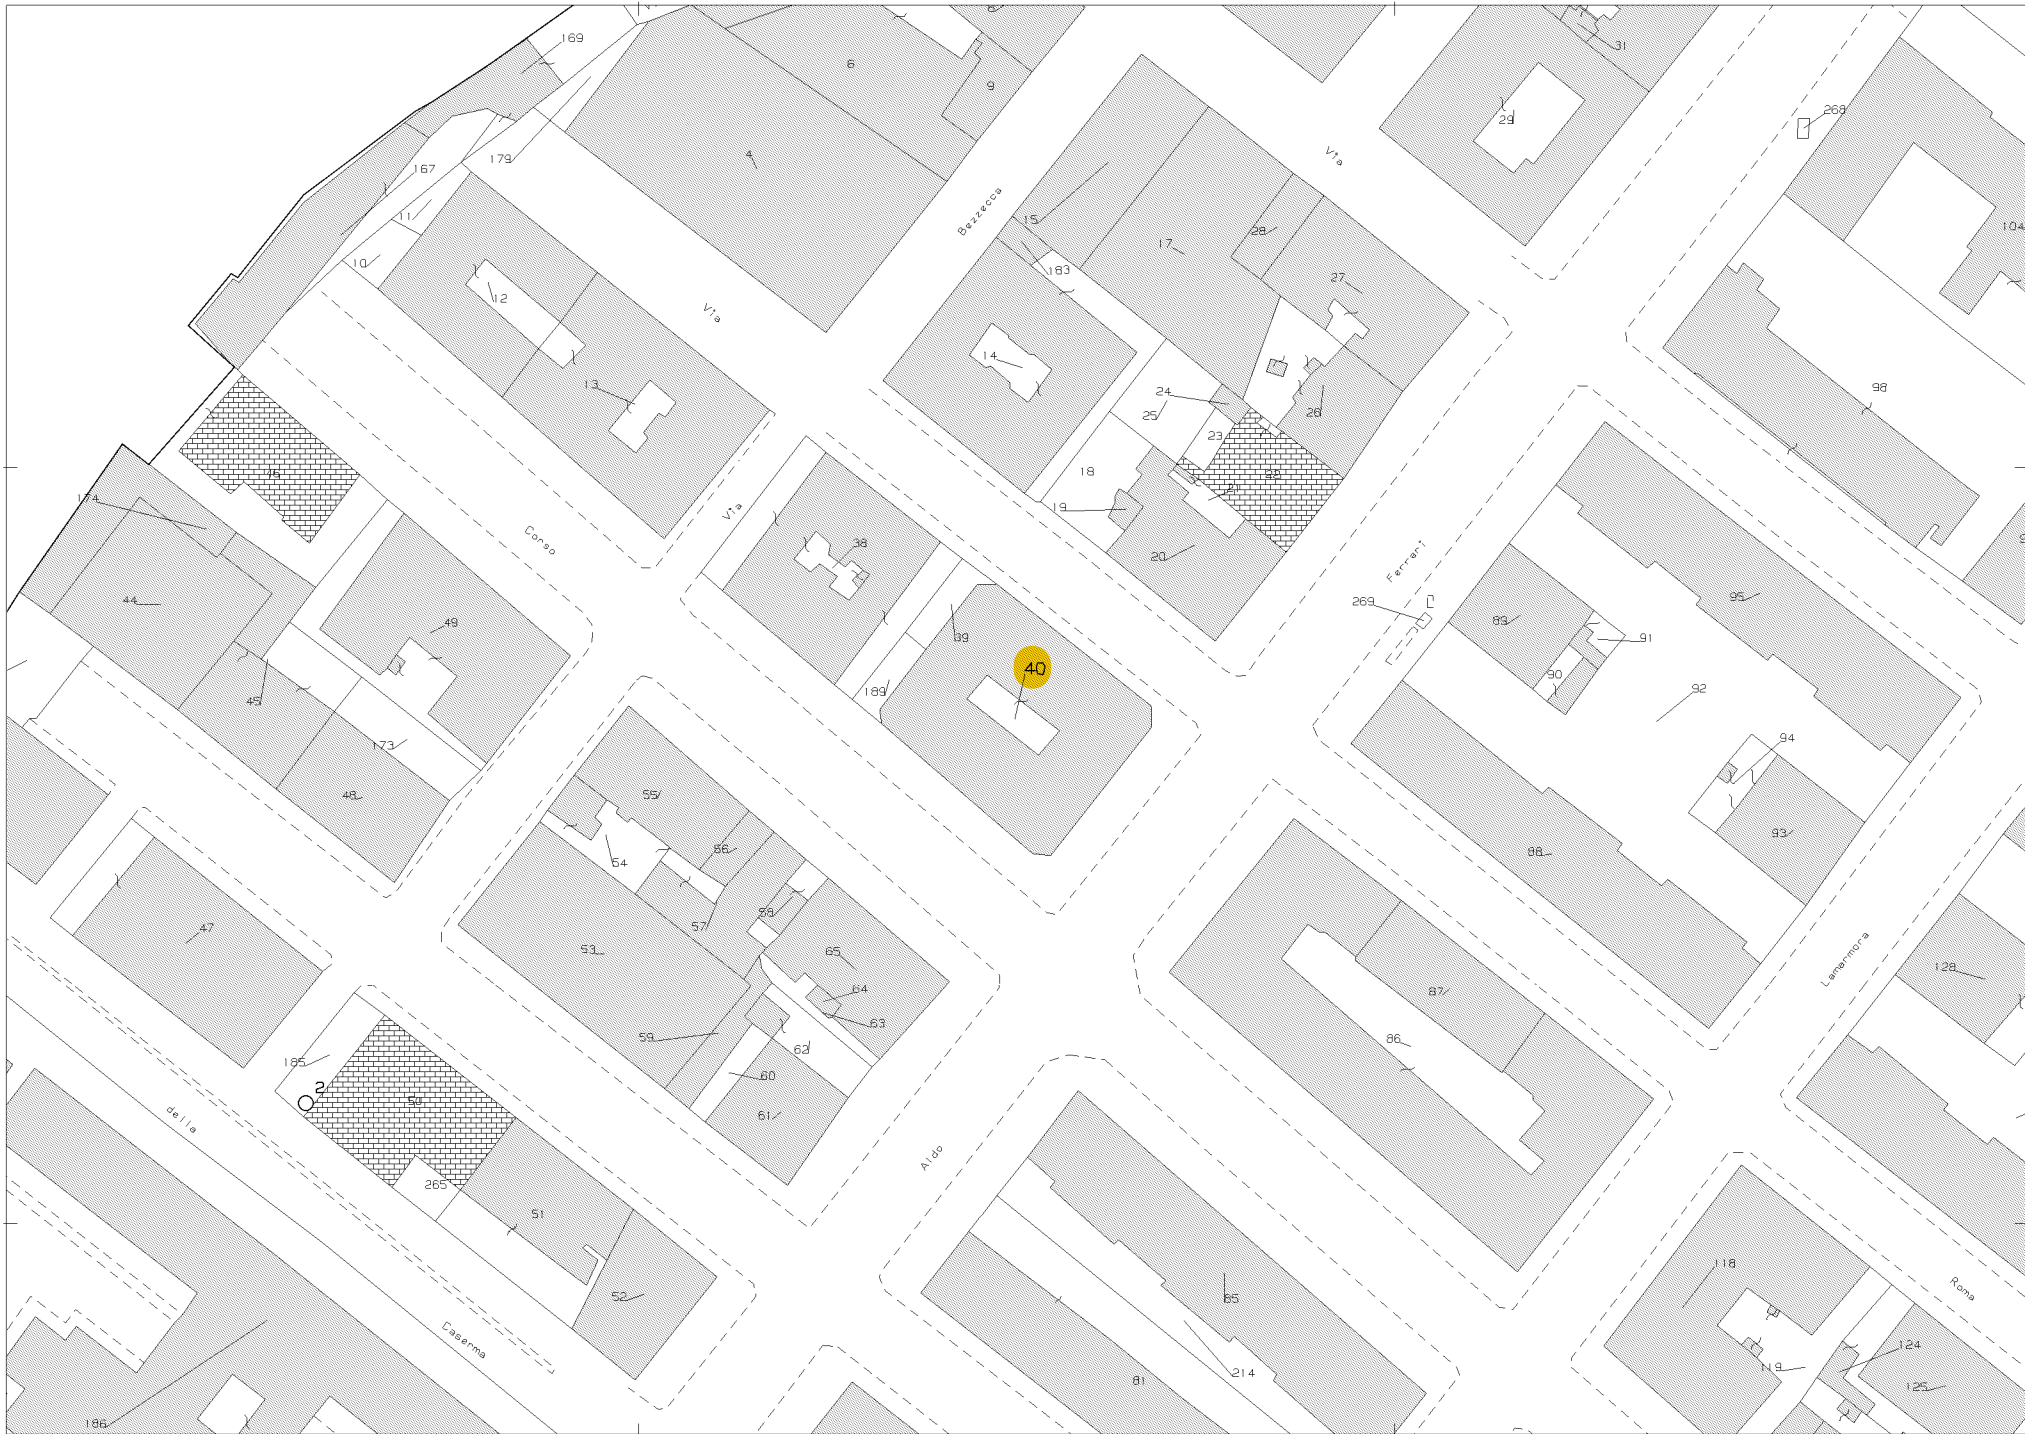

Comune: (SP) LA SPEZIA	Scala originale: 1:1000	16-Mag-2023 11:49:38
Foglio: 28	Dimensione cornice: 267.000 x 189.000	metProtcollo pratica T173013/2023

Agenzia del Territorio
CATASTO FABBRICATI
Ufficio Provinciale di
La Spezia

Dichiarazione protocollo n. SP0214456 del 05/11/2008

Planimetria di u.i.u. in Comune di La Spezia

Corso Cavour

civ. 400

Identificativi Catastali:

Sezione:

Foglio: 28

Particella: 40

Subalterno: 16

Scheda n. 1

Scala 1:200

PIANO QUINTO

H:3.30

VIALE ALDO FERRARI

