



MINISTERO DELLE FINANZE

DIREZIONE GENERALE DEL CATASTO E DEI SERVIZI TECNICI ERARIALI

Mod. B (Nuovo Catasto Edilizio Urbano)

NUOVO CATASTO EDILIZIO URBANO

(R. DECRETO-LEGGE 13 APRILE 1939, N. 652)

Planimetria dell'immobile situato nel Comune di

TERZO

Via MOLINI N. 4


Ditta

[REDACTED]

Allegata alla dichiarazione presentata all'Ufficio Tecnico Erariale di

PREVISO

C.C.

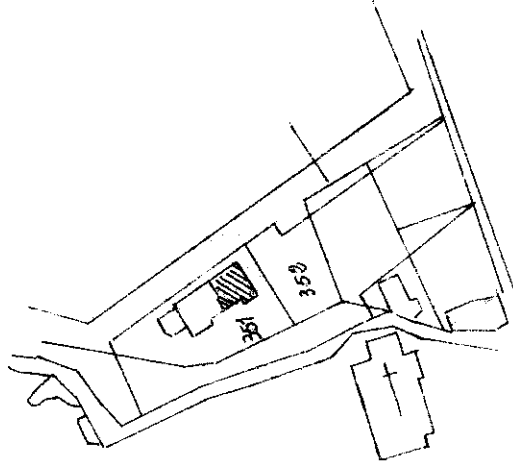

COMUNE DI TERZO


FOG. 22^a

MAPP. N. 351

SCALA 1:2000


PIANO TERZA

H. ML. 3.60

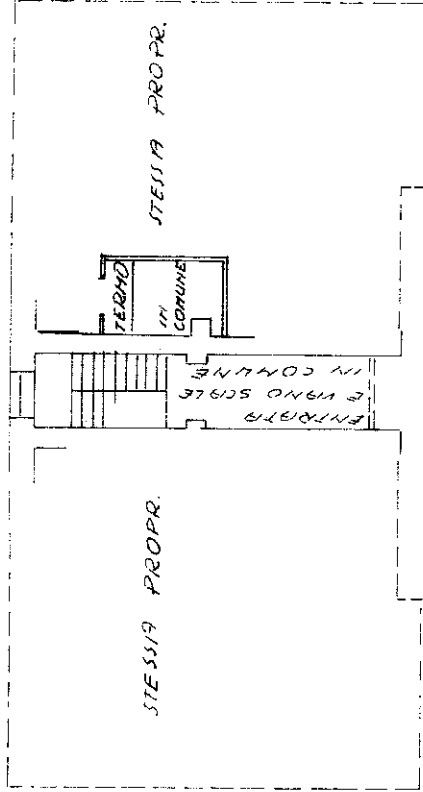


PIANO PRIMO

H. ML. 2.80

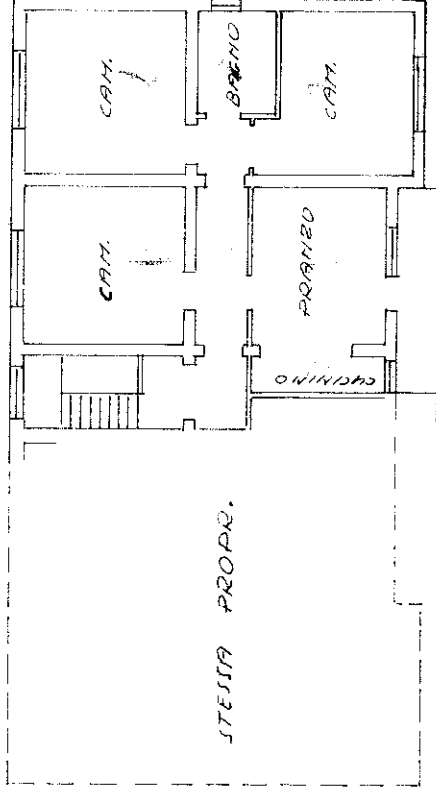

ORIENTAMENTO

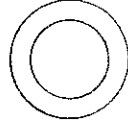

SCALA DI 1:200

SPAZIO RISERVATO PER LE ANNOTAZIONI D'UFFICIO	
DATA 18/	IL FABBR. E' INTRODOTTO = 22 351
PROT. N°	

Compilata dal

Geometra

(Titolo, nome e cognome del tecnico)

PIETRO VANZELLA

Iscritto all'Albo de

della Provincia di

DATA CONSEGNA 16.6.1984

Firma

[Signature]

NUOVO CATASTO EDILIZIO URBANO


Lire
100

(R. DECRETO-LEGGE 13 APRILE 1939, N. 652)

Planimetria dell'immobile situato nel Comune di TARZO Via MOLINI N. 4

Ditta

Allegata alla dichiarazione presentata all'Ufficio Tecnico Erariale di TREVISO
C.C.

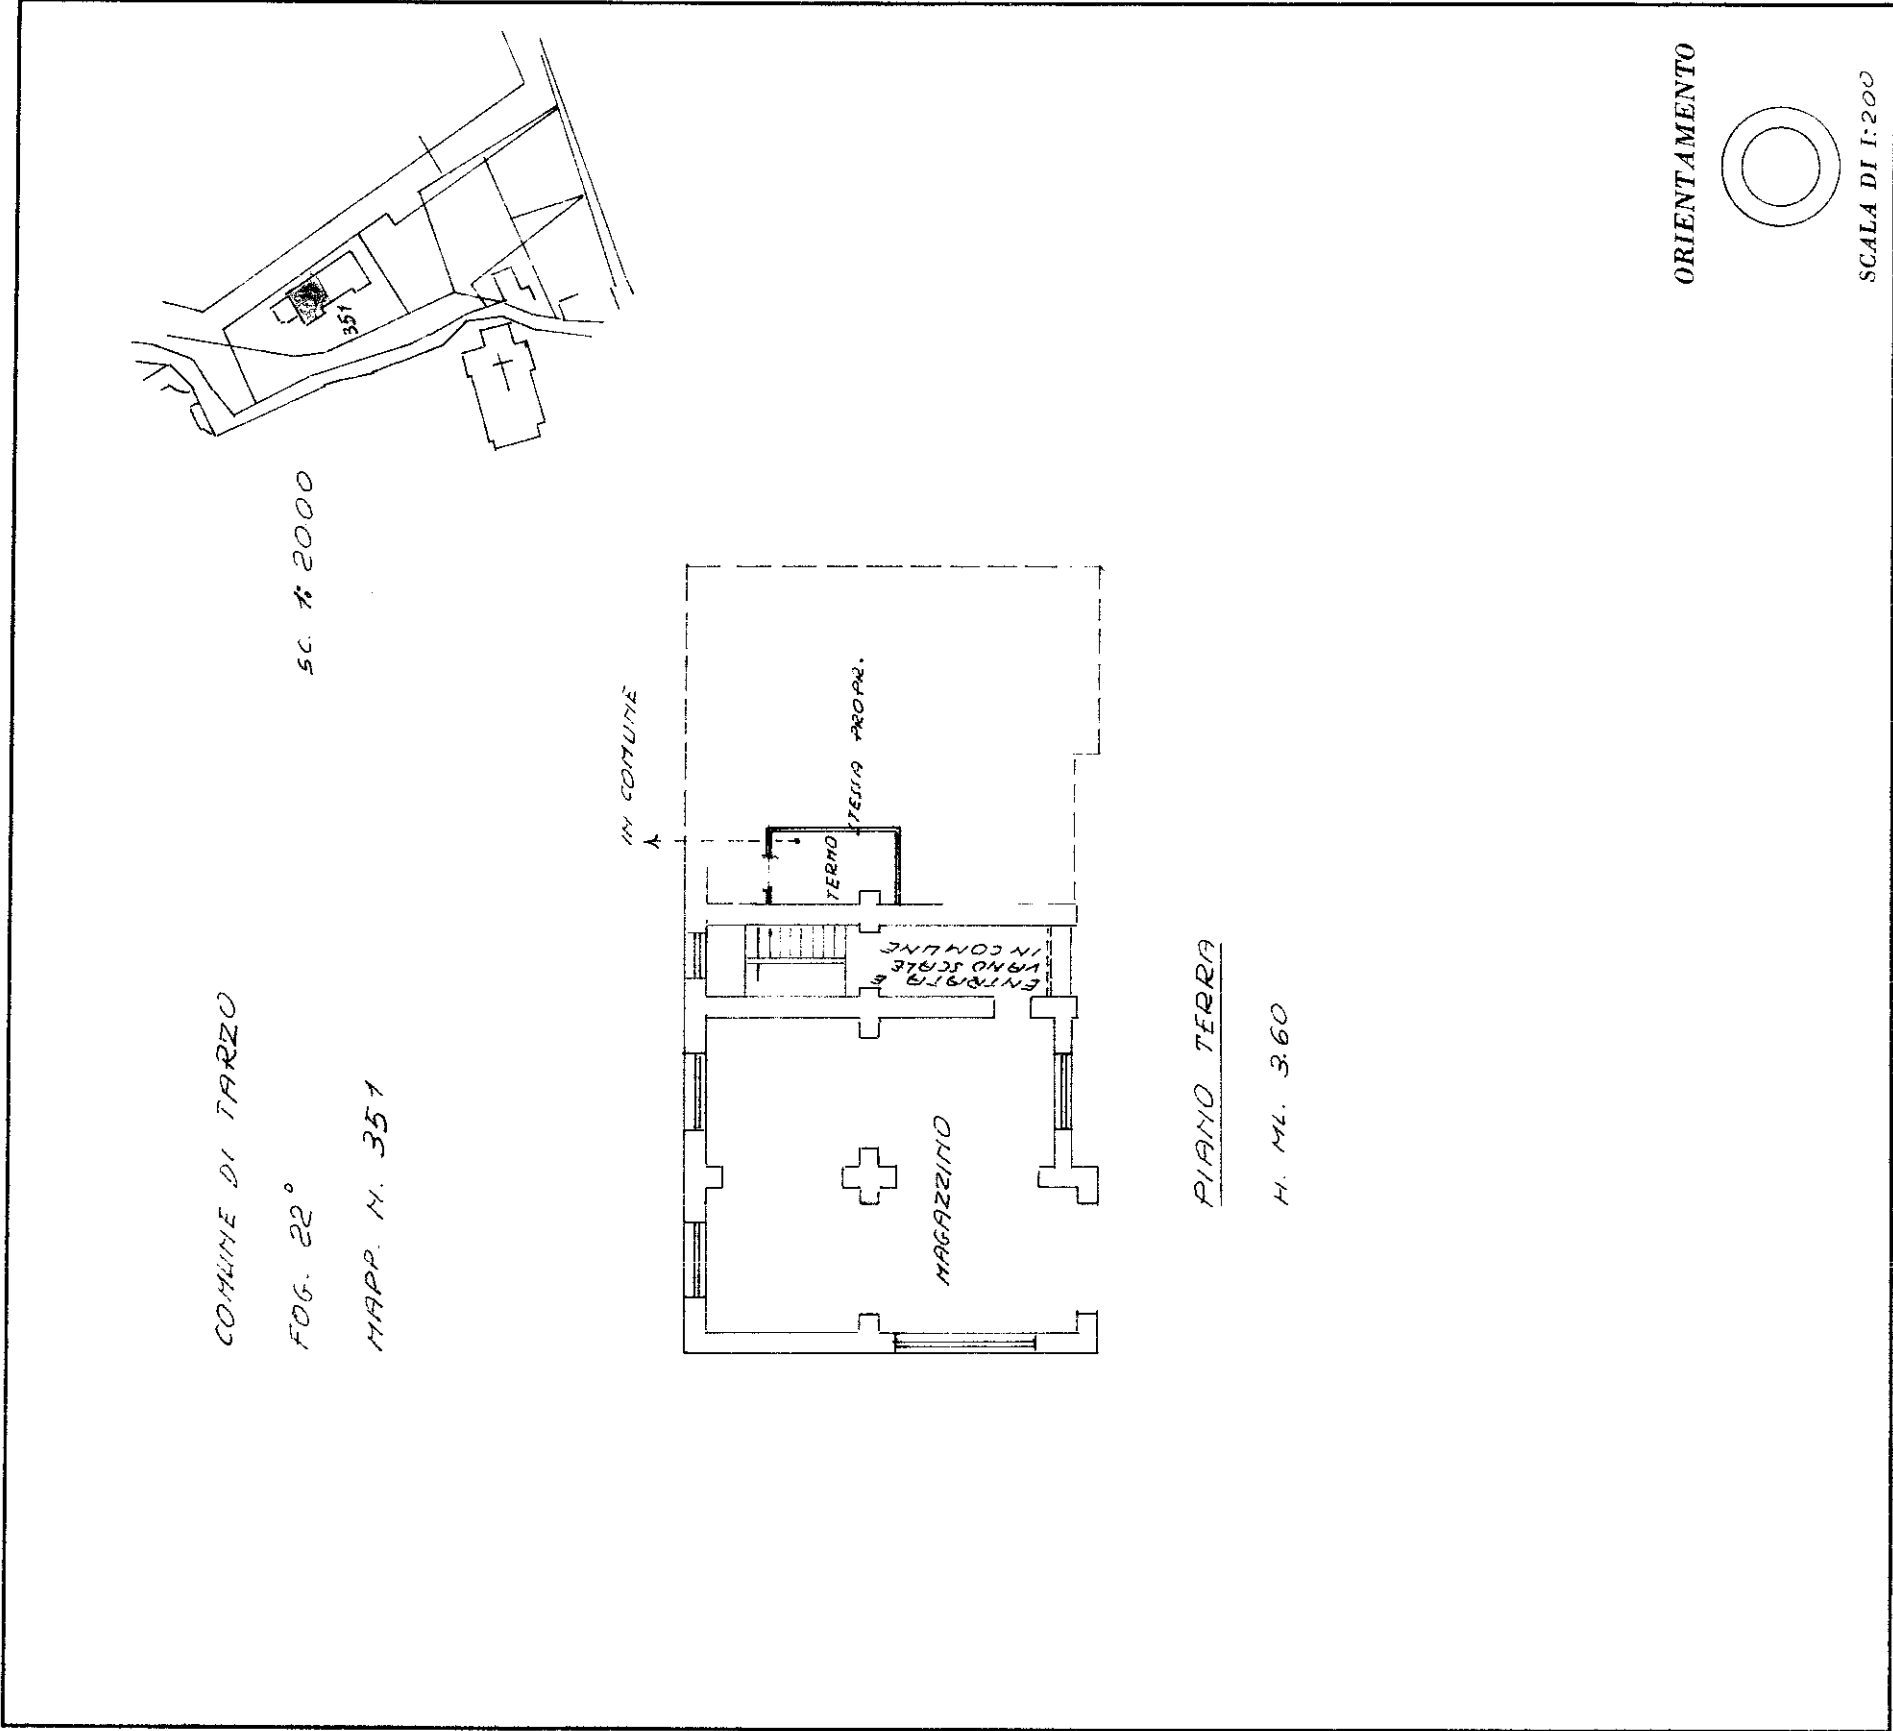

SPAZIO RISERVATO PER LE ANNOTAZIONI D'UFFICIO	
DATA PROT. N°	IL FABBR. È INTRODOTTO 22 351 5

Compilata dal Geometra
(Titolo, nome e cognome del tecnico)
PIETRO VANZELLA
Iscritto all'Albo de GEOMETRI
della Provincia di TREVISO
DATA CONSEGNA 10.6.1984
Firma: *Pietro Vanzella*