

Allegato 3

TRIBUNALE DI SIENA

Oggetto: Esecuzione immobiliare n. 9/2025 R.G.E. promossa nei confronti del Sig. **RICCÒ
GIAMPIERO**

Consulente Tecnico d'Ufficio: geom. Gianni Rusci


Prossima udienza: 4 dicembre 2025


DOCUMENTAZIONE CATASTALE

Il C.T.U.

geom. Gianni Rusci



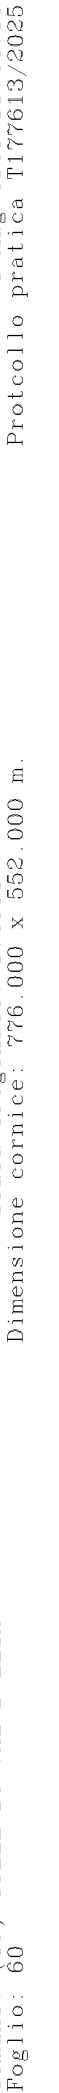

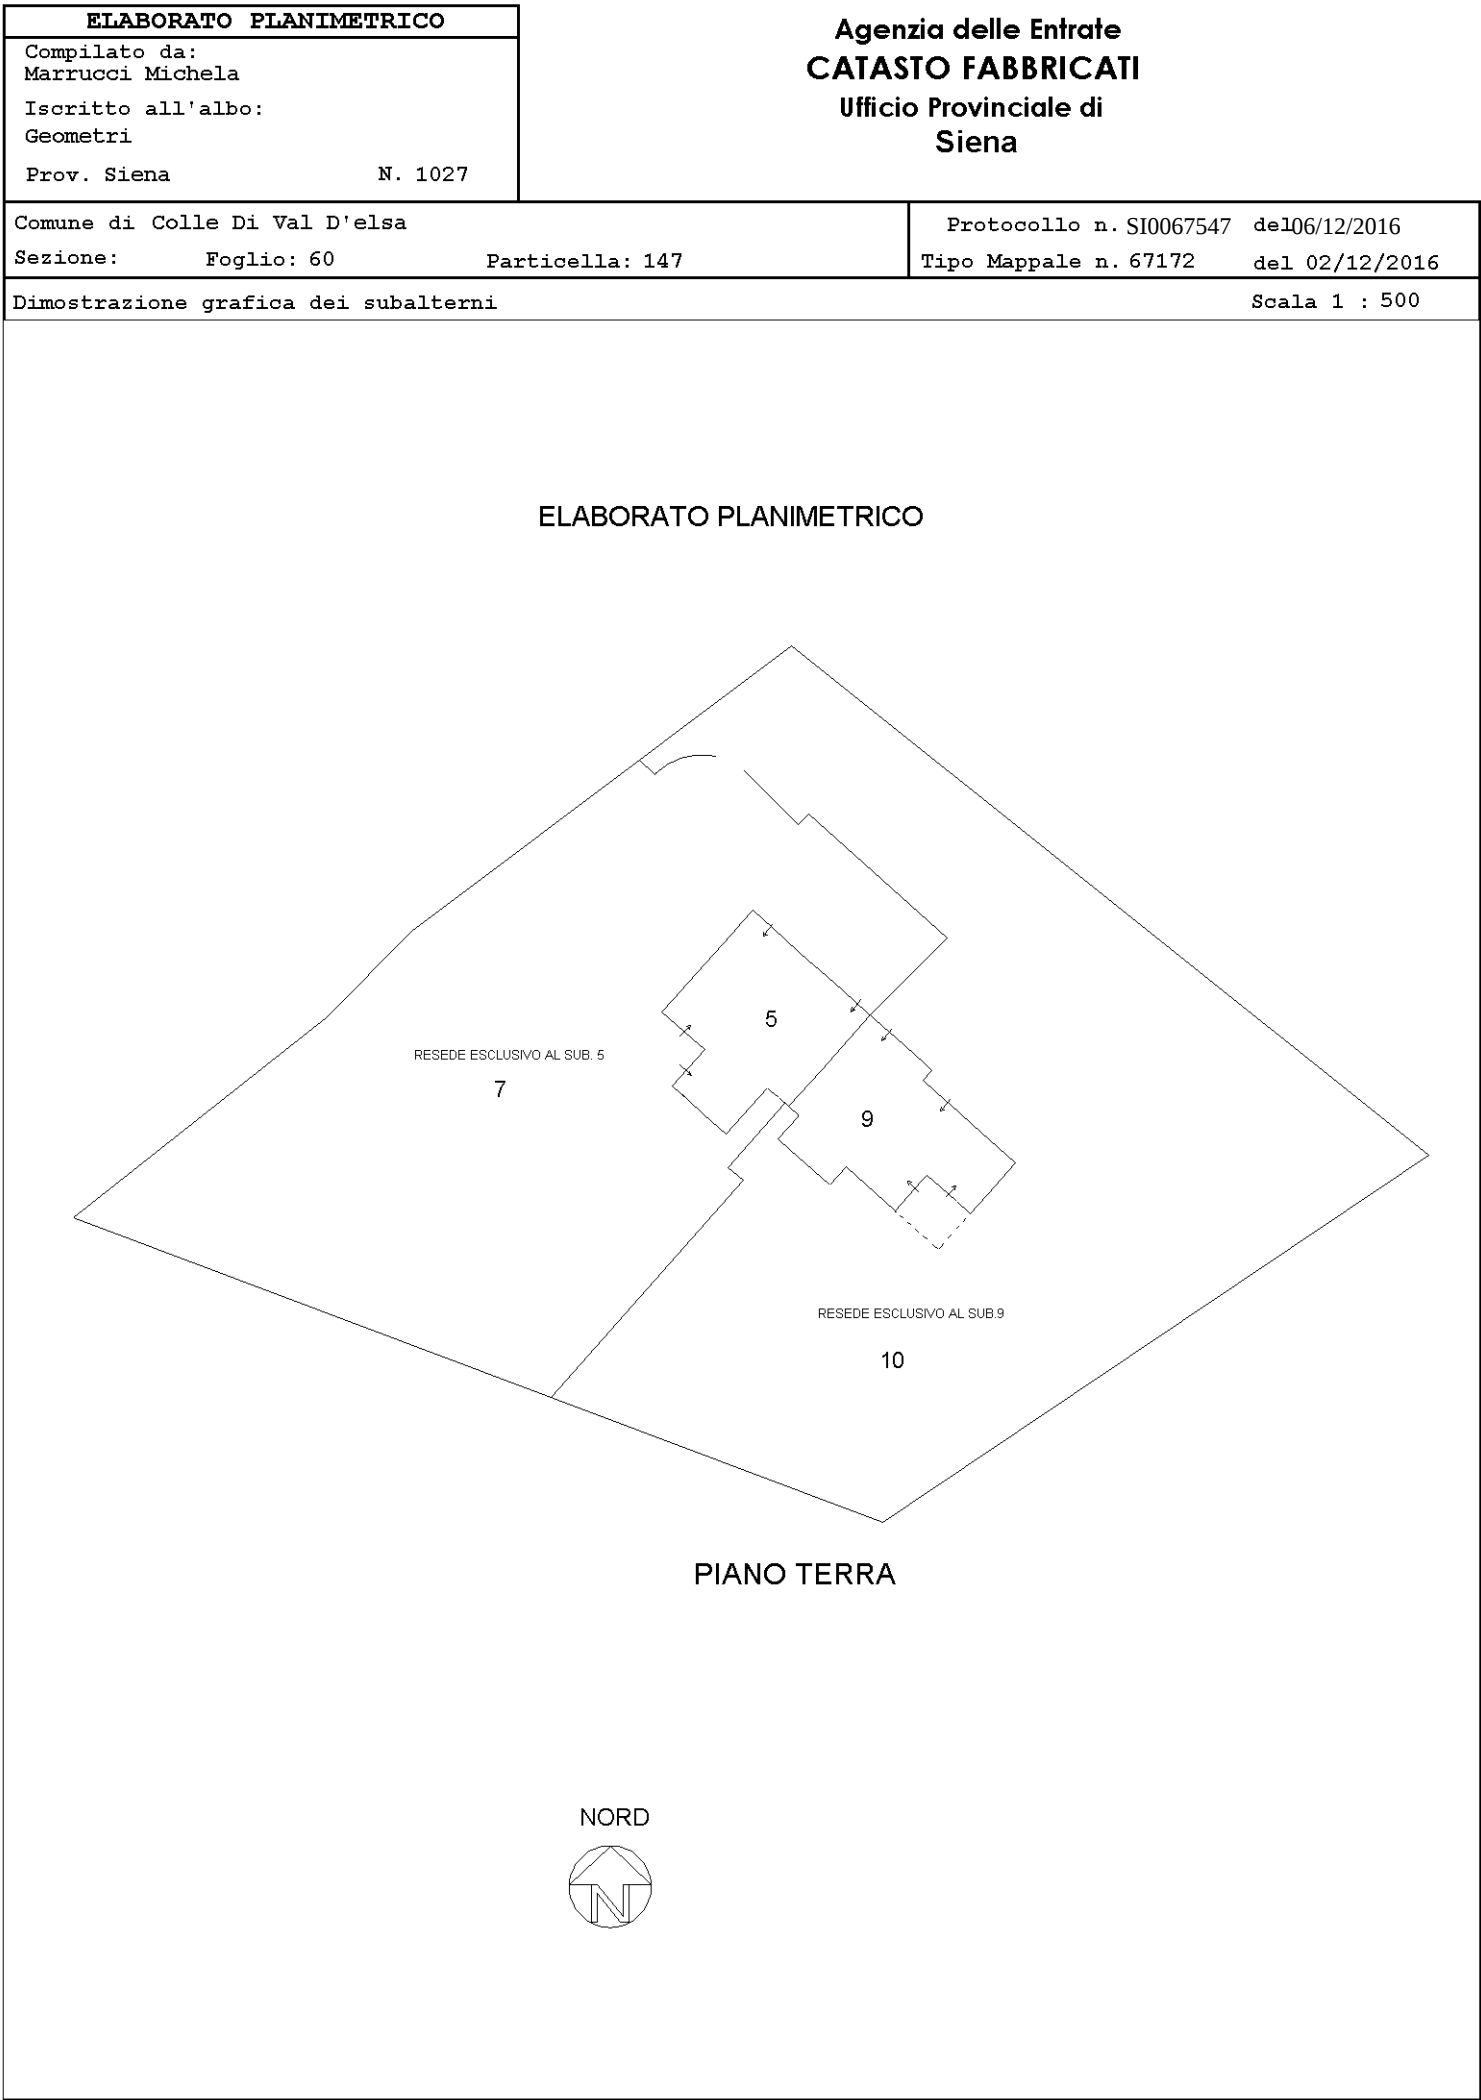

ACCERTAMENTO DELLA PROPRIETA' IMMOBILIARE URBANA ELENCO DEI SUBALTERNI ASSEGNATI

Comune	Sezione	Foglio	Particella	Tipo mappale	del:
COLLE DI VAL D'ELSA		60	147	67172	02/12/2016

Sub	UBICAZIONE via/piazza	n.civ	Piani	Scala	Int	DESCRIZIONE
1						SOPPRESSO
2						SOPPRESSO
3						SOPPRESSO
4						SOPPRESSO
5	localita' pian dei casali-quart (quart	SNC	T			ABITAZIONE IN VILLINO
6						SOPPRESSO
7	localita' pian dei casali-quart (quart	SNC	T			RESEDE ESCLUSIVO AL SUB. 5
8						SOPPRESSO
9	localita' pian dei casali-quart (quart	SNC	T			ABITAZIONE IN VILLINO
10	localita' pian dei casali-quart (quart	SNC	T			RESEDE ESCLUSIVO AL SUB. 9

Visura telematica



Agenzia delle Entrate
CATASTO FABBRICATI
Ufficio Provinciale di
Siena

Dichiarazione protocollo n° SI0000086 del 03/01/2018
Planimetria di u.i.u. in Comune di Colle Di Val D'elsa
Localita' Pian Dei Casali (quartaia) civ. 106/A

Identificativi Catastali:

Sezione:
Foglio: 60
Particella: 147
Subalterno: 5


Compilata da:
Mardegan Stefano

Iscritto all'albo:
Geometri


Prov. Siena N. 1426

Scheda n. 1	Scala 1:200
-------------	-------------


ESTRATTO C.T.

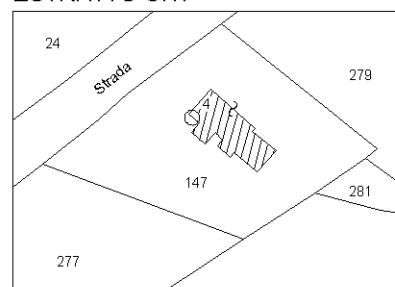

F. 60 P.IIa 147

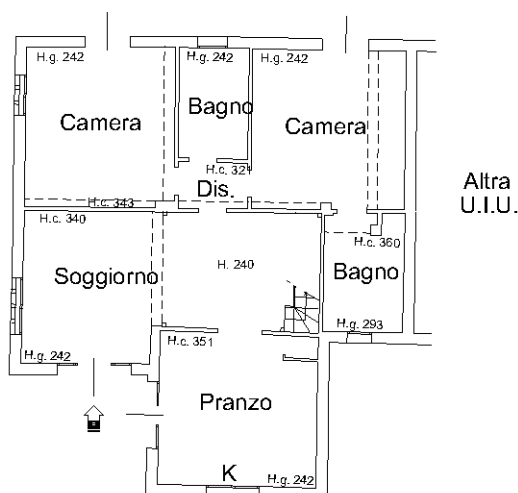

Piano Terra

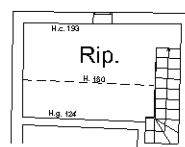

Piano Primo

ORIENTAMENTO



Scala 1:200

Agenzia delle Entrate
CATASTO FABBRICATI
Ufficio Provinciale di
Siena

Dichiarazione protocollo n. SI0000086 del 03/01/2018
Planimetria di u.i.u. in Comune di Colle Di Val D'elsa
Localita' Pian Dei Casali (quartaia) civ. 106/A


Identificativi Catastali:
Sezione:
Foglio: 60
Particella: 147
Subalterno: 5

Compilata da:
Mardegan Stefano

Iscritto all'albo:
Geometri

Prov. Siena N. 1426

Scheda n. 2	Scala 1:500
-------------	-------------

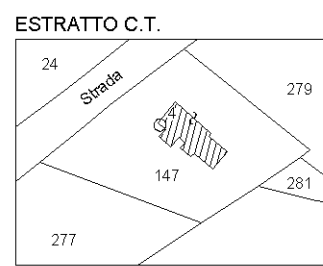

F. 60 P.IIa 147

Sub. 5

Altra
U.I.U.

Resede Esclusivo
(Sub. 7)

Piano Terra

ORIENTAMENTO



Scala 1:500

