

Agenzia delle Entrate
CATASTO FABBRICATI
Ufficio Provinciale di
Roma

Dichiarazione protocollo n. RM0617196 del 21/10/2016

Planimetria di u.i.u. in Comune di Labico

Circonvallazione Giovanni Falcone

civ. 17

Identificativi Catastali:

Sezione:

Foglio: 8

Particella: 1557

Subalterno: 505

Compilata da:

Monici Raul

Iscritto all'albo:

Geometri

Prov. Roma


N. 9712

Scheda n. 1 Scala 1:100

ABITAZIONE
PIANO SEMINTERRATO
INT. B

H = 3.50 m

distacco sub 504

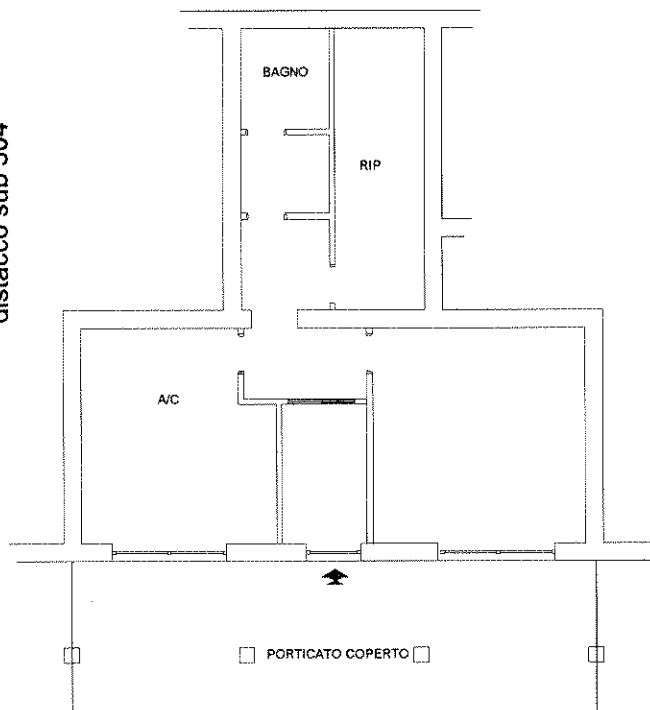


distacco circ.ne Giovanni Falcone



LOTTO 2

Scala originale: 1:2000
Dimensione cornice: 534.000 x 378.000 m. Protocollo pratica T366778/2025
13-Mag-2025 13:24:15

Comune: (RM) LABICO
Foglio: 8

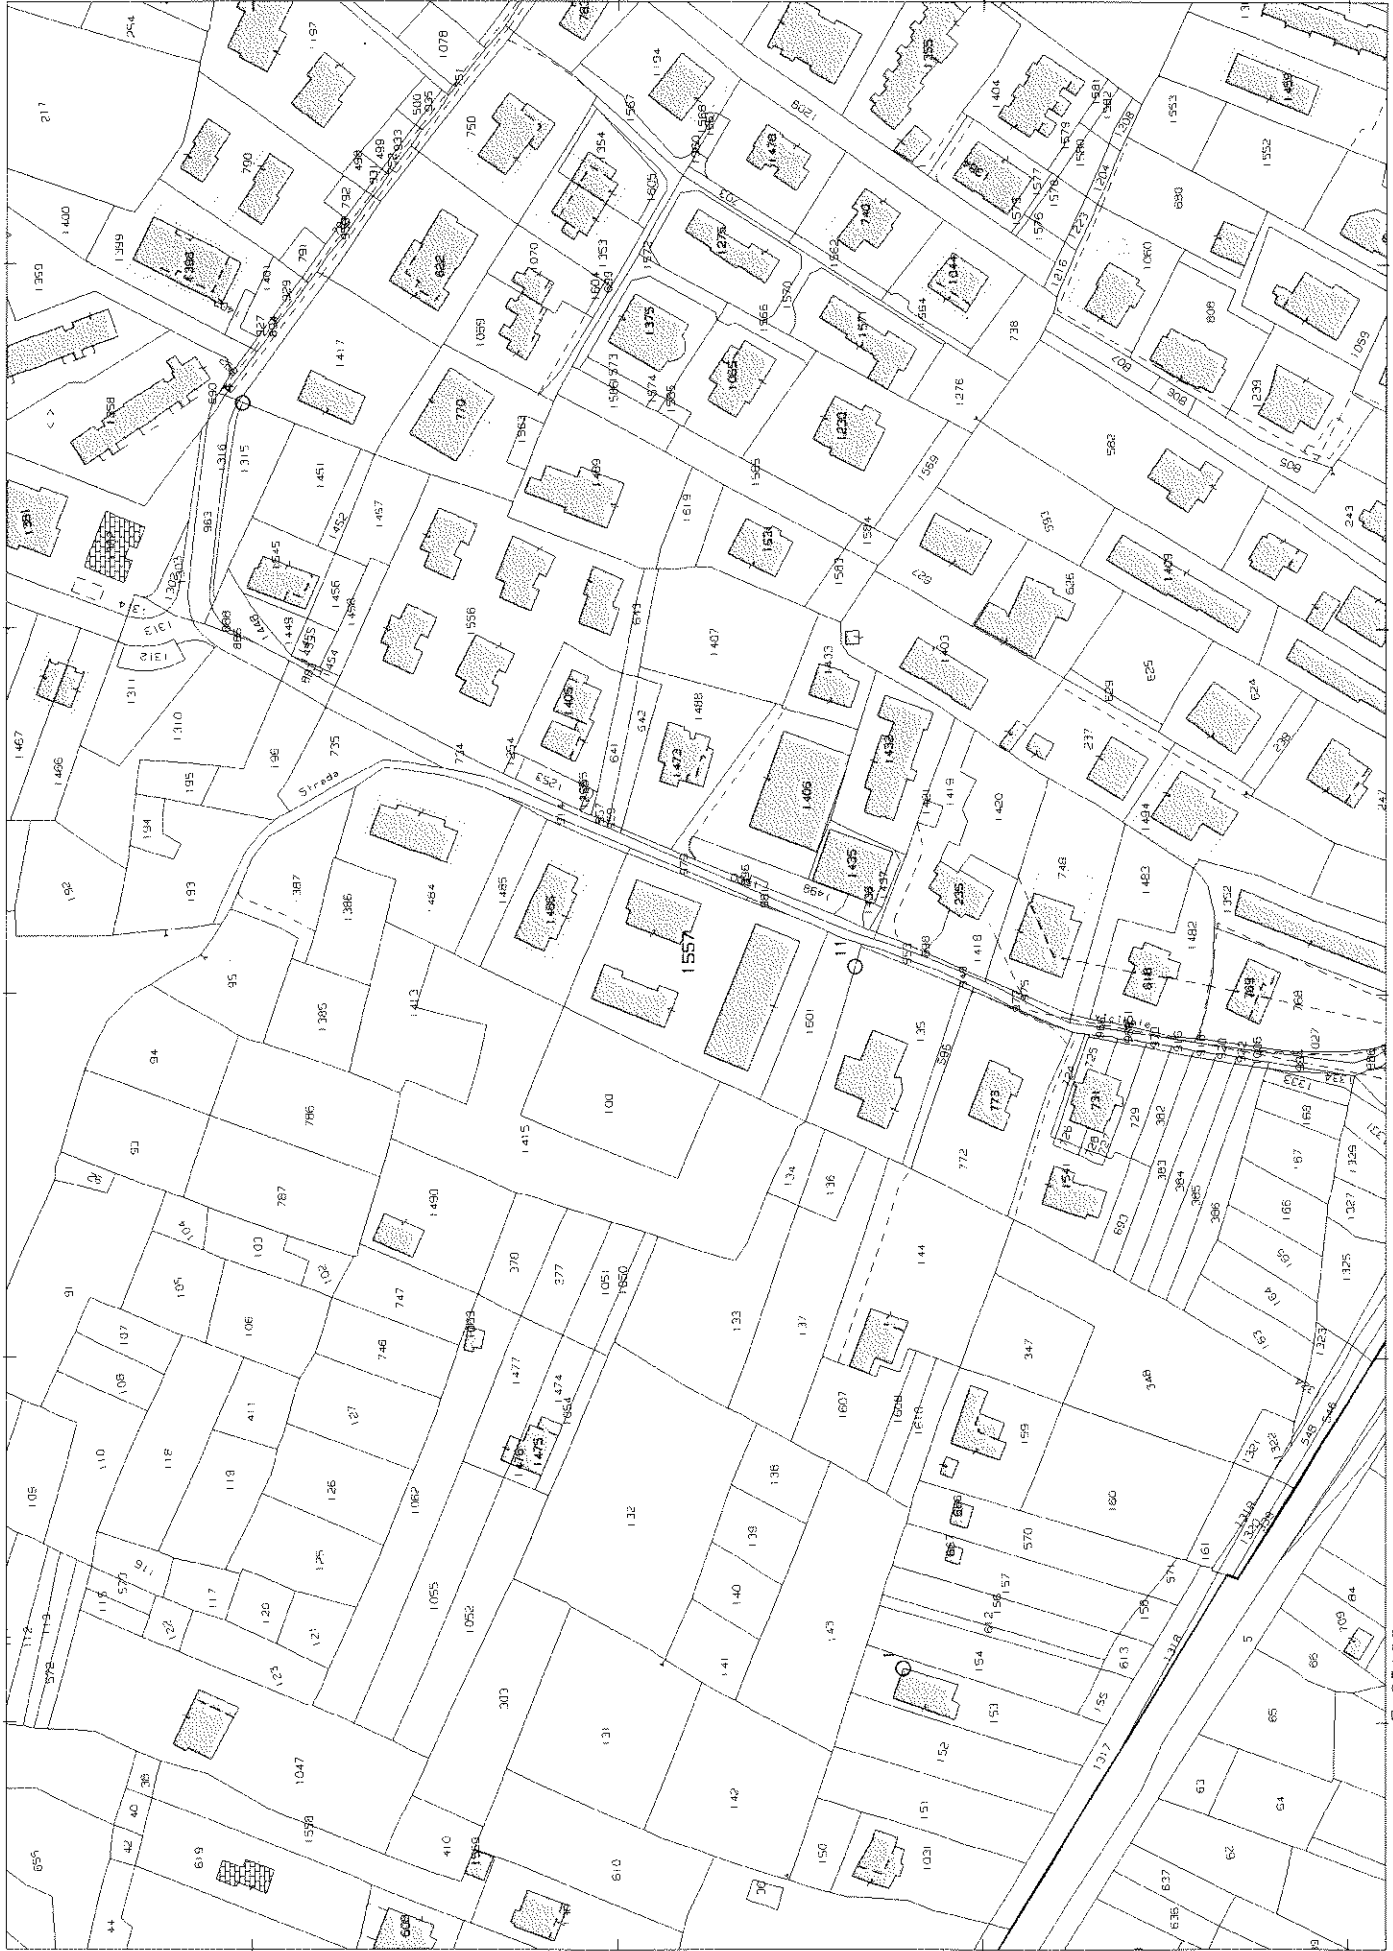

E=35100

1 Particella: 1557