

Agenzia delle Entrate
CATASTO FABBRICATI
Ufficio Provinciale di
Lucca


Dichiarazione protocollo n. LU0085036 del 06/11/2015
 Planimetria di u.i.u. in Comune di Camaiore

civ. 13

N. 1737

Subalterno: 2

Scala 1:200

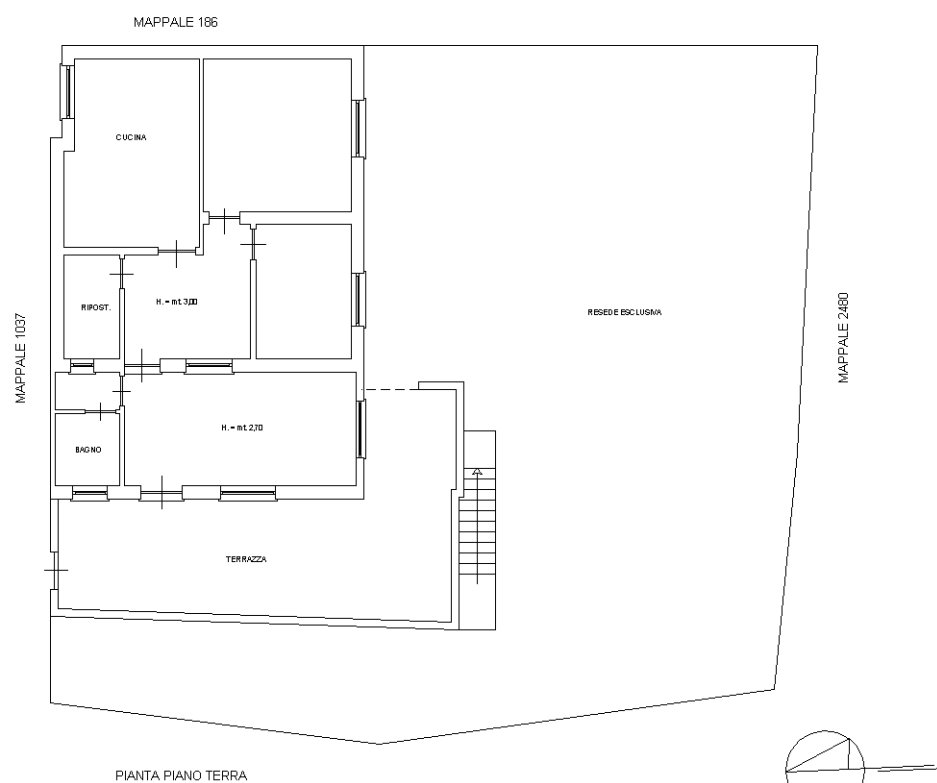

4> - Uiu graffata