


**Agenzia del Territorio**  
**CATASTO FABBRICATI**  
**Ufficio Provinciale di**  
**Novara**

|                                                 |                    |
|-------------------------------------------------|--------------------|
| Dichiarazione protocollo n. 01/08/2005          |                    |
| Planimetria di u.i.u. in Comune di Borgo Ticino |                    |
| Via Vittorio Emanuele II civ. 39                |                    |
| Identificativi Catastali:                       | Compilata da:      |
| Sezione:                                        | [redacted]         |
| Foglio: 16                                      | Iscritto all'albo: |
| Particella: 78                                  | [redacted]         |
| Subalterno: 33                                  | [redacted]         |

Scheda n. 1      Scala 1:200

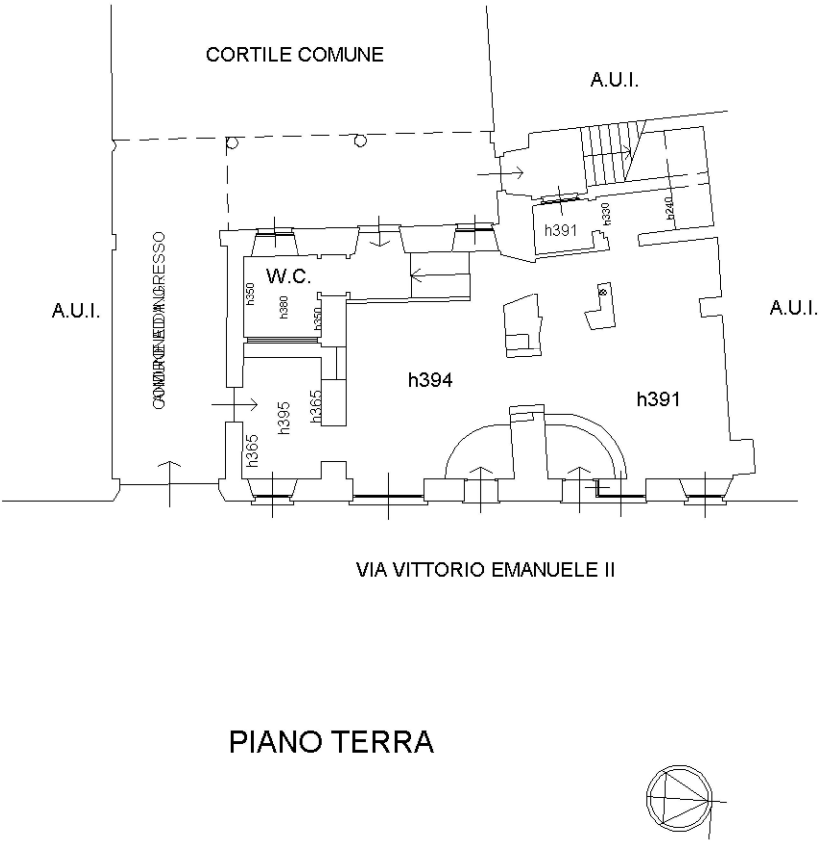

Ultima planimetria in atti

Data: [redacted]

Totale schede: 1 - Formato di acquisizione: A4(210x297) - Formato stampa richiesto: A4(210x297)

