


N=5001100

E=1640100

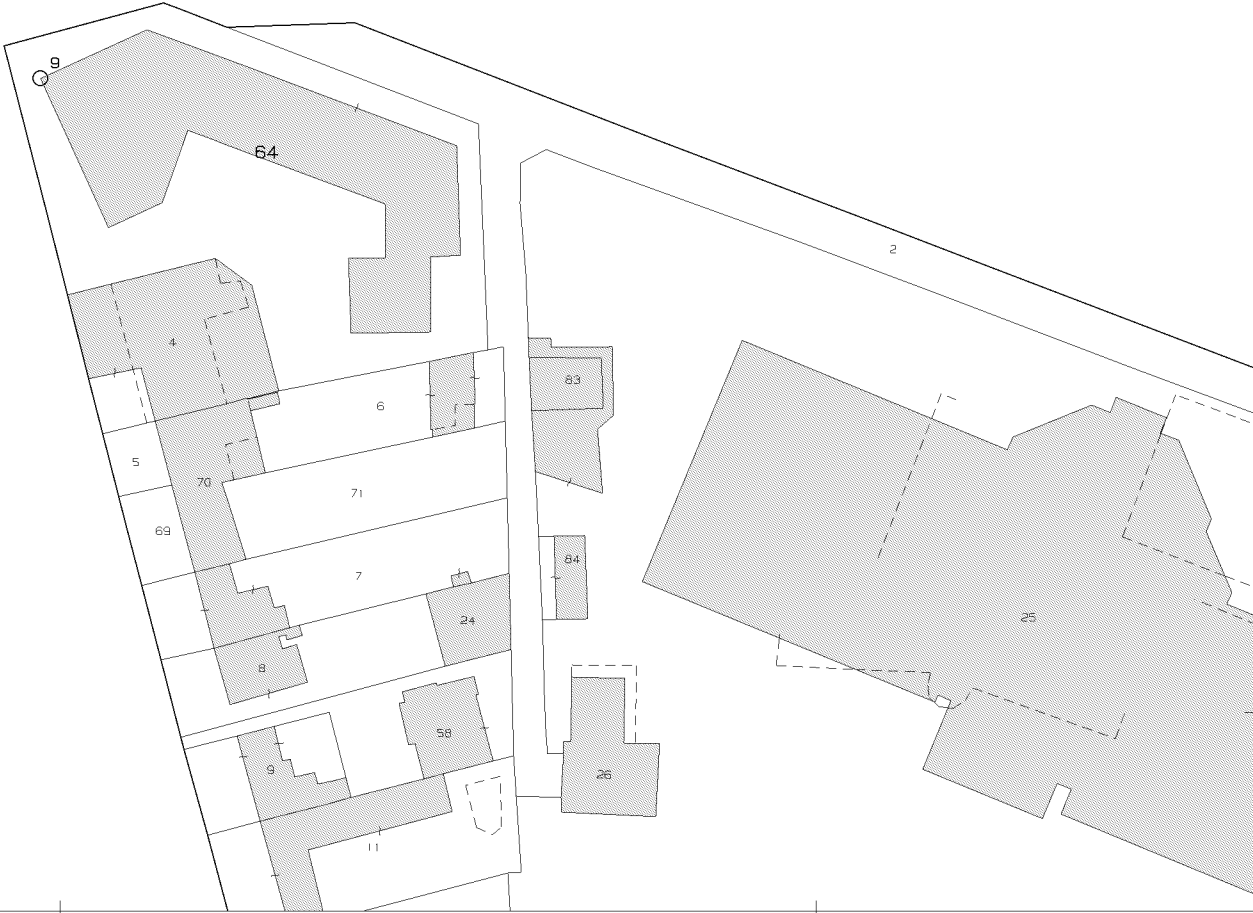

1 Particella: 64


Comune: (MN) MANTOVA  
Foglio: 59  
Scala originale: 1:1000  
Dimensione cornice: 267.000 x 189.000 m. Protocollo pratica T107797/2025  
9-Mar-2025 21:42:56

|                                  |        |
|----------------------------------|--------|
| <b>ELABORATO PLANIMETRICO</b>    |        |
| Compilato da:<br>Moffa Rosanna   |        |
| Iscritto all'albo:<br>Architetti |        |
| Prov. Mantova                    | N. 918 |

**Agenzia delle Entrate**  
**CATASTO FABBRICATI**  
**Ufficio Provinciale di**  
**Mantova**


|                   |            |                |                 |
|-------------------|------------|----------------|-----------------|
| Comune di Mantova |            | Protocollo n.  | del             |
| Sezione:          | Foglio: 59 | Particella: 64 | Tipo Mappale n. |
|                   |            |                | del             |

|                                      |               |
|--------------------------------------|---------------|
| Dimostrazione grafica dei subalterni | Scala 1 : 500 |
|--------------------------------------|---------------|

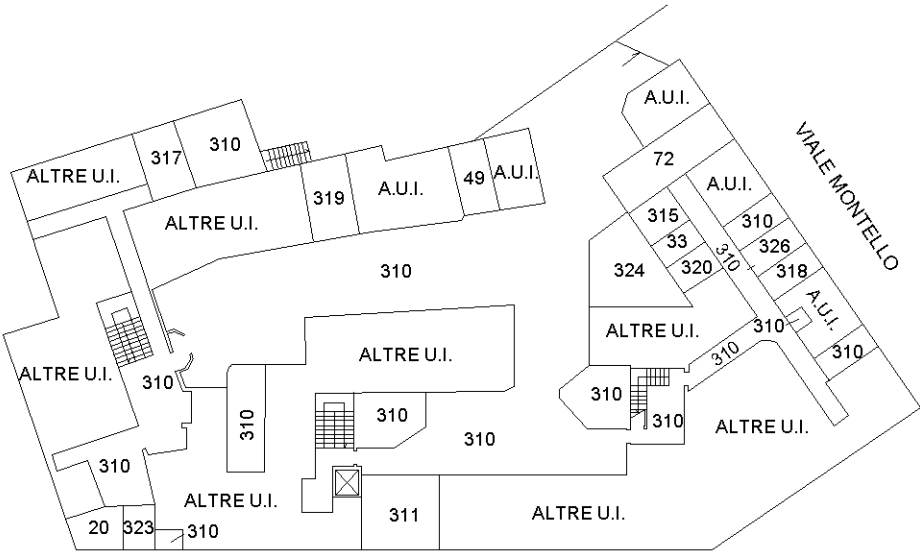


VIALE MONTEGRAPPA

PIANO S1  
(cantinato)

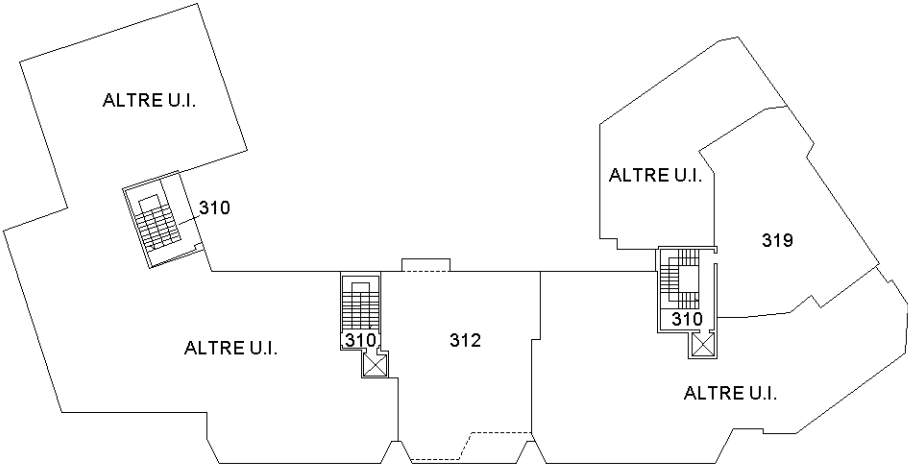

PIANO PRIMO

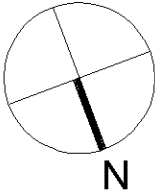


|                                  |        |
|----------------------------------|--------|
| <b>ELABORATO PLANIMETRICO</b>    |        |
| Compilato da:<br>Moffa Rosanna   |        |
| Iscritto all'albo:<br>Architetti |        |
| Prov. Mantova                    | N. 918 |


Agenzia delle Entrate  
**CATASTO FABBRICATI**  
Ufficio Provinciale di  
Mantova

|                   |            |                |                 |
|-------------------|------------|----------------|-----------------|
| Comune di Mantova |            | Protocollo n.  | del             |
| Sezione:          | Foglio: 59 | Particella: 64 | Tipo Mappale n. |
|                   |            |                | del             |


|                                      |               |
|--------------------------------------|---------------|
| Dimostrazione grafica dei subalterni | Scala 1 : 500 |
|--------------------------------------|---------------|

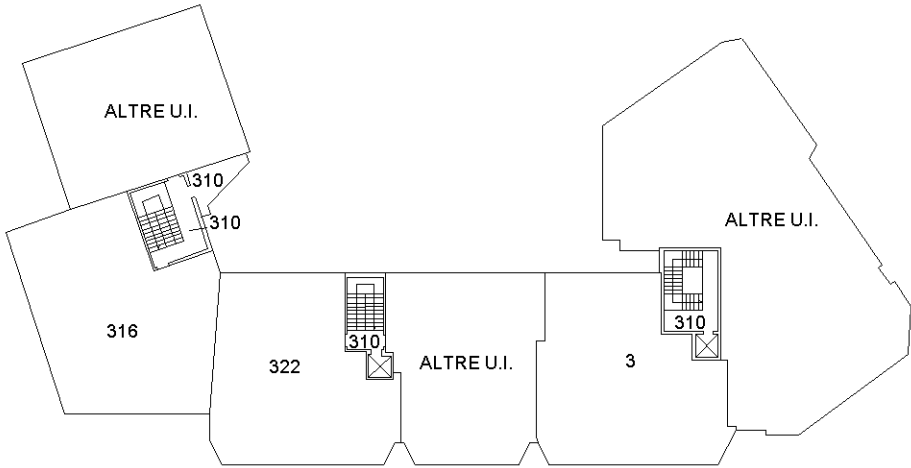


PIANO SECONDO

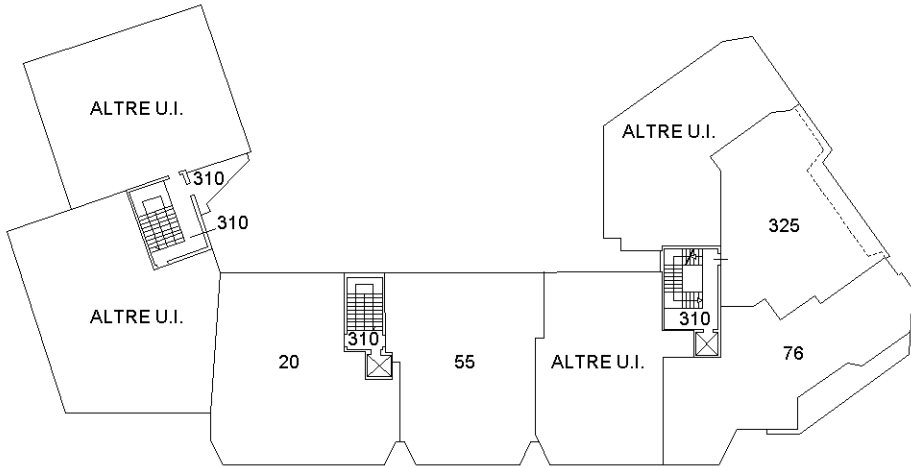

PIANO TERZO

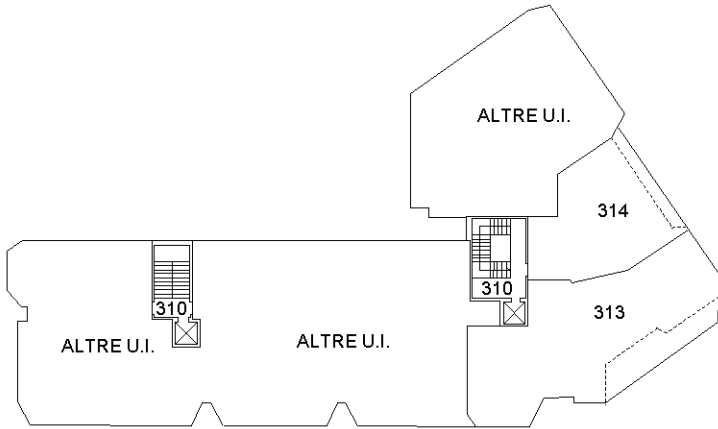



PIANO QUINTO

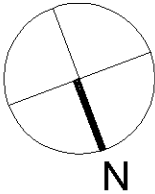

|                                 |                                  |
|---------------------------------|----------------------------------|
| Dichiarazione protocollo n. del |                                  |
| Comune di Mantova               |                                  |
| Viale Montello                  | civ. 18                          |
| Identificativi Catastali:       | Compilata da:<br>Moffa Rosanna   |
| Sezione:                        | Iscritto all'albo:<br>Architetti |
| Foglio: 59                      |                                  |
| Particella: 64                  |                                  |
| Subalterno: 325                 | Prov. Mantova N. 918             |

|                              |
|------------------------------|
| Planimetria                  |
| Scheda n. 1      Scala 1:200 |

PIANO TERZO

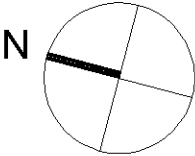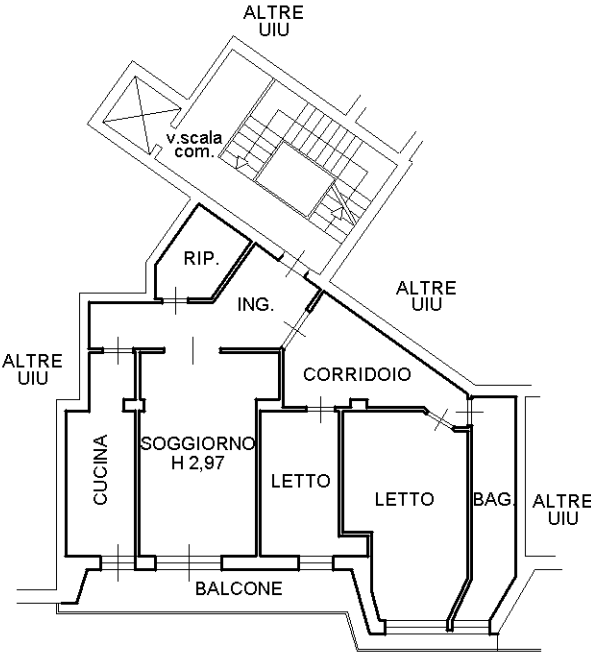

|                             |                      |
|-----------------------------|----------------------|
| Dichiarazione protocollo n. | del                  |
| Comune di Mantova           |                      |
| Viale Montello              | civ. 18              |
| Identificativi Catastali:   | Compilata da:        |
| Sezione:                    | Moffa Rosanna        |
| Foglio: 59                  | Iscritto all'albo:   |
| Particella: 64              | Architetti           |
| Subalterno: 326             | Prov. Mantova N. 918 |

|             |             |
|-------------|-------------|
| Planimetria |             |
| Scheda n. 1 | Scala 1:200 |

PIANO S1  
(cantinato)

