

Agenzia delle Entrate
CATASTO FABBRICATI
Ufficio Provinciale di
Bergamo

Dichiarazione protocollo n. BG0059791 del 01/03/2026

Comune di Alzano Lombardo

Via Nesa

civ. 30

Identificativi Catastali:

Sezione: NE

Foglio: 10

Particella: 5088

Subalterno: 13

Compilata da:
Bosio Roberto

Iscritto all'albo:
Ingegneri


Prov. Bergamo

N. 2283

Planimetria

Scheda n. 1

Scala 1:200

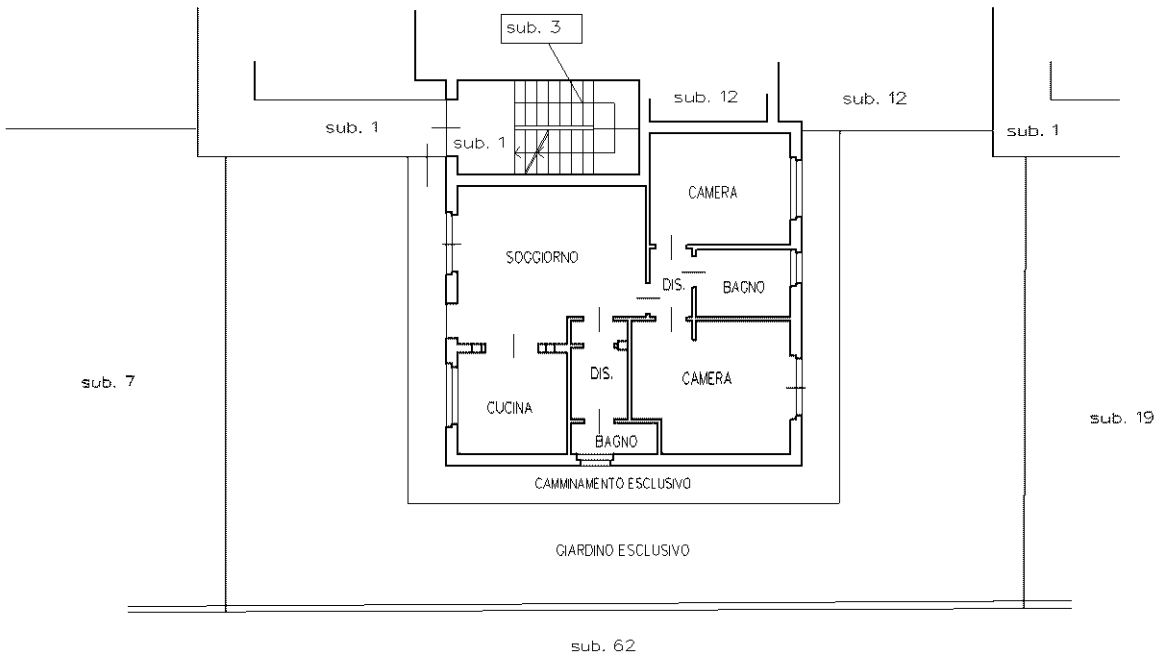

PIANO TERRA

H= 2.70 mt

Ultima planimetria in atti

Data: 10/03/2026 - n. T166450 - Richiedente: BSORRT66E13D150Q

Totale schede: 1 - Formato di acquisizione: A4(210x297) - Formato stampa richiesto: A4(210x297)