

Agenzia del Territorio
CATASTO FABBRICATI
Ufficio Provinciale di
Bergamo

Dichiarazione protocollo n. BG0002989 del 05/01/2007

Planimetria di u.i.u. in Comune di Alzano Lombardo

Via Silvio Pellico

civ. SNC

Identificativi Catastali:

Sezione: NE

Foglio: 10

Particella: 5088

Subalterno: 47

Compilata da:

Zanga Gianmario


Iscritto all'albo:
Geometri

Prov. Bergamo


N. 2866

Scheda n. 1

Scala 1:200

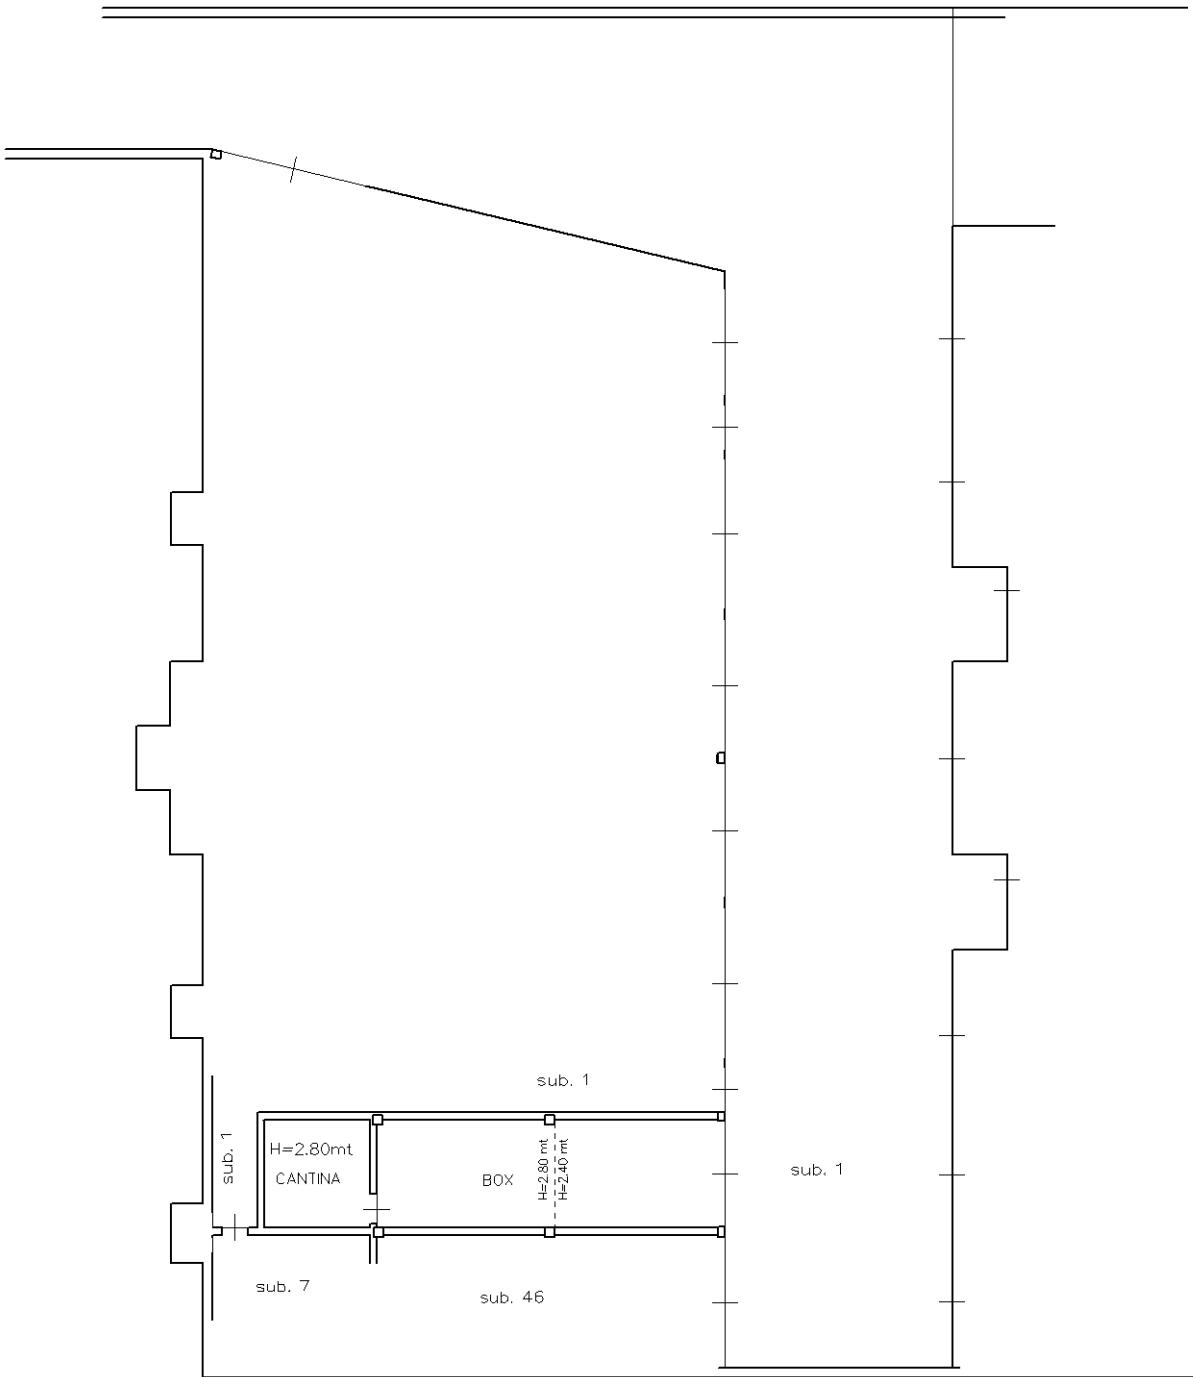

PIANO INTERRATO

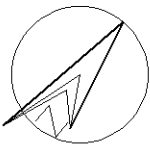

Ultima planimetria in atti