



ELABORATO PLANIMETRICO	
Compilato da: Dalmazio Fabio	
Iscritto all'albo: Geometri	
Prov. Latina	N. 1959

Agenzia del Territorio
CATASTO FABBRICATI
 Ufficio Provinciale di
 Latina


Comune di Terracina		Protocollo n. LT0396401 del 10/12/2009	
Sezione:	Foglio: 133	Particella: 1216	Tipo Mappale n. del
Dimostrazione grafica dei subalterni			Scala 1 : 500

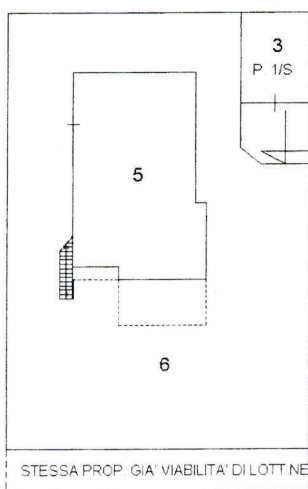

PIANO TERRA

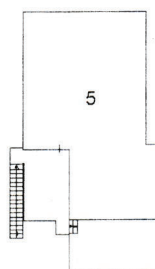

PIANO PRIMO

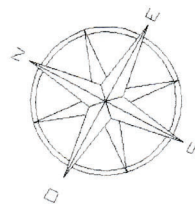

Ultima planimetria in atti

Data: 08/04/2022 - n. T263081 - Richiedente: Telematico

Totale schede: 1 - Formato di acquisizione: A4(210x297) - Formato stampa richiesto: A4(210x297) - Fattore di scala non utilizzabile

Agenzia del Territorio
CATASTO FABBRICATI
Ufficio provinciale di
Latina

Scala 1: 100

Ultima planimetria in atti

Data: 09/05/2022 - n. T287760 - Richiedente: PROGPP82C06I838P


Totale schede: 1 - Formato di acquisizione: A3(297x420) - Formato stampa richiesto: A4(210x297)

Dichiarazione protocollo n. LT0396401 del 10/12/2009
Planimetria di u.i.u. in Comune di Terracina
Via San Felice Circeo


civ. SNC

Identificativi Catastali:
Sezione: 133
Foglio: 1216
Particella: 1216
Subalterno: 5

Compilata da:
Dalmazio Fabio
Iscritto all'albo:
Geometri
Prov. Latina
N. 1959

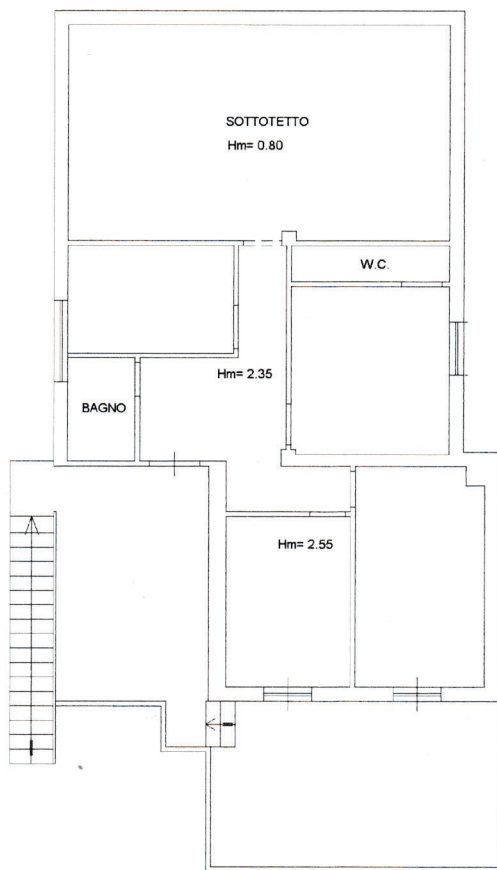

PIANO PRIMO

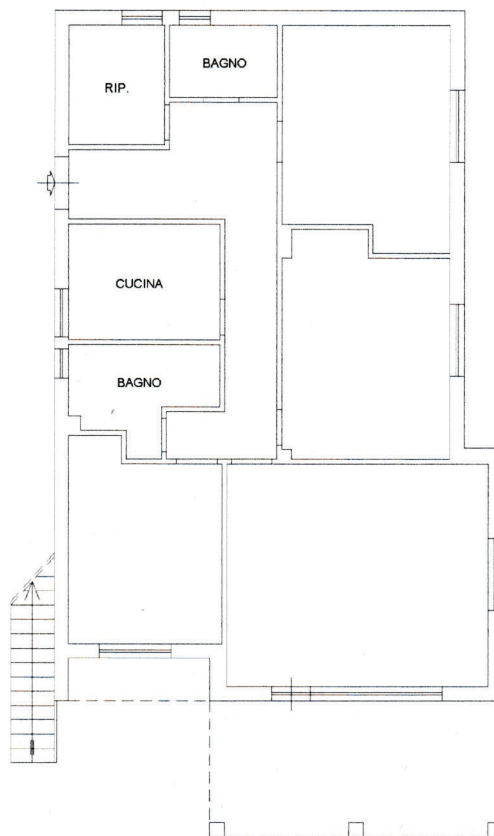

PIANO TERRA
H= 3.00

10 metri

Catasto dei Fabbricati - Situazione al 09/05/2022 - Comune di TERRACINA (LT03) - Foglio 133 - Particella 1216 - Subalterno 5

VIA SAN FELICE CIRCEO n. SNC Piano T-1

Agenzia del Territorio
CATASTO FABBRICATI
Ufficio Provinciale di
Latina

Dichiarazione protocollo n. LT0290605 del 09/11/2007

Planimetria di u.i.u. in Comune di Terracina

Via San Felice Circeo

civ. SNC

Identificativi Catastali:

Sezione:

Foglio: 133

Particella: 1216

Subalterno: 3

Compilata da:
Dalmazio Fabio


Iscritto all'albo:
Geometri

Prov. Latina

N. 1959

Scheda n. 1

Scala 1:100

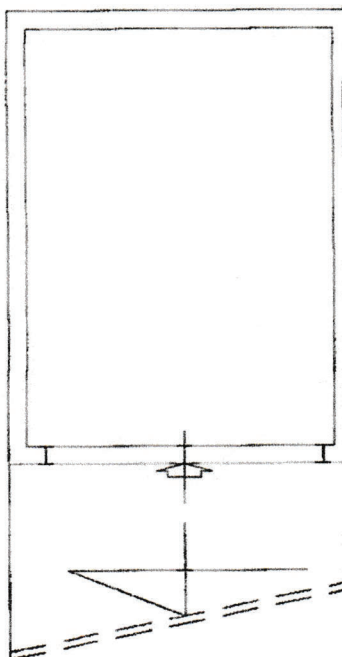

PIANO 1/S
H= 2.00



Ultima planimetria in atti

Data: 07/01/2025 - n. T109716 - Richiedente: PROGPP82C06I838P

Totale schede: 1 - Formato di acquisizione: A4(210x297) - Formato stampa richiesto: A4(210x297)

Catasto dei Fabbricati - Situazione al 07/01/2025 - Comune di TERRACINA(L.120) - < Foglio 133 - Particella 1216 - Subalterno 3 >
VIA SAN FELICE CIRCEO n. SNC Piano S1