

Agenzia delle Entrate
CATASTO FABBRICATI
Ufficio Provinciale di
Roma

Dichiarazione protocollo n. RM0658888del 13/10/2025

Comune di Roma

Via Degli Equi

civ. 26

Identificativi Catastali:

Sezione:

Foglio: 615

Particella: 41

Subalterno: 4

Compilata da:

Merli Katia

Iscritto all'albo:

Ingegneri

Prov. Roma


N. 23497

Planimetria

Scheda n. 1

Scala 1:200

ABITAZIONE - SCALA A - INT. 1

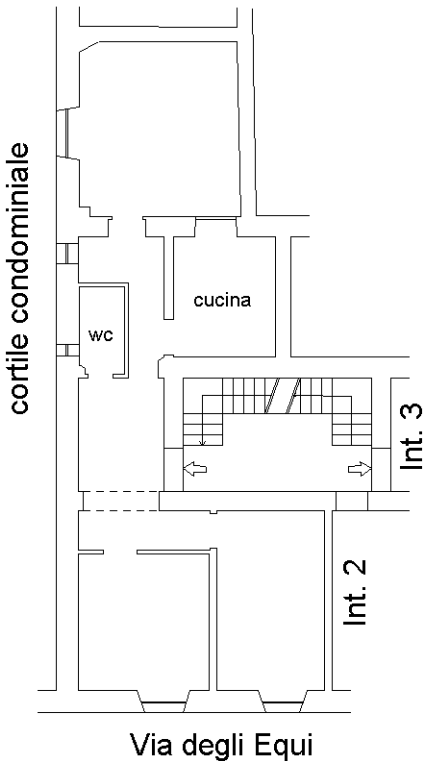

PIANO PRIMO - H= 3.35

