


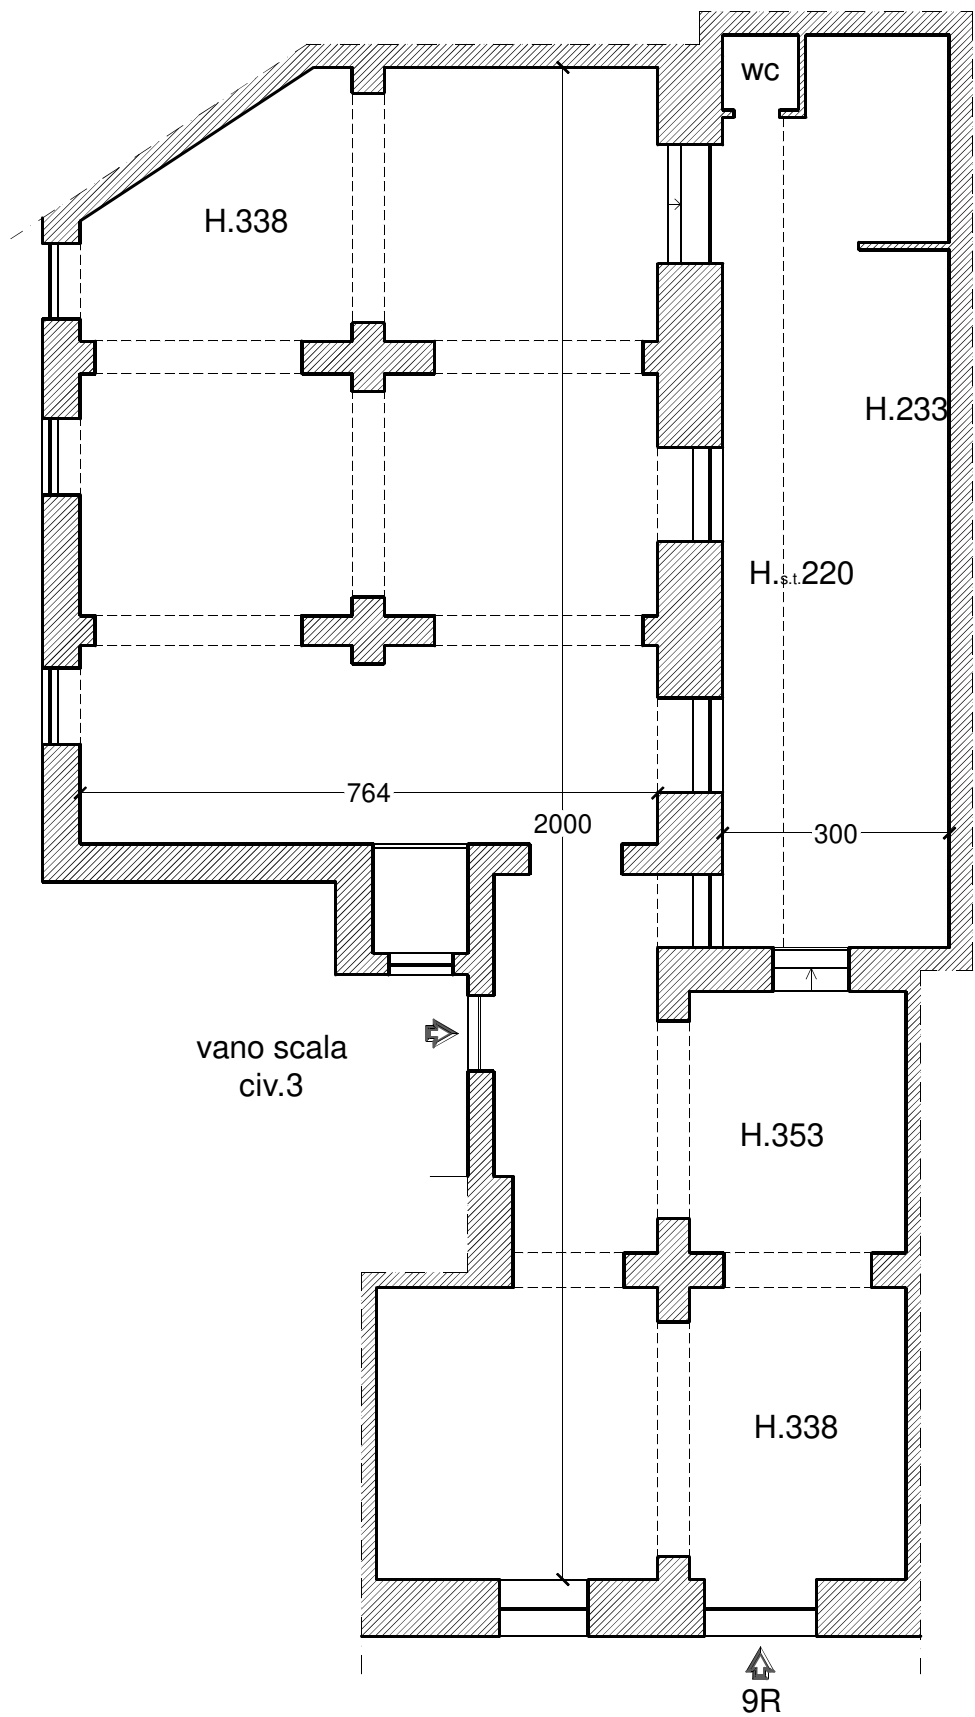

MASSIMO
POGGI
ARCHITETTO

CTU

STATO
ATTUALE

PIANTA

SCALA
1:100

Data: 05/09/22



www.massimopoggiarchitetto.it