

Agenzia delle Entrate
CATASTO FABBRICATI
Ufficio provinciale di
Latina

Dichiarazione protocollo n. LT0077735 del 27/06/2018
Planimetria di u.i.u. in Comune di Fondi
Via Delle Sette Acque civ. SNC

Identificativi Catastali:
Sezione:
Foglio: 53
Particella: 253
Subalterno: 13

Compilata da:
D'angelis Antonio
Iscritto all'albo:
Geometri
Prov. Latina N. 1625

Scheda 1 Scala 1: 100

Ultima planimetria in atti


Data: 14/12/2025 - n. T3965 - Richiedente: LBRGRC59M06E472I

Totale schede: 1 - Formato di acquisizione: A3(297x420) - Formato stampa richiesto: A4(210x297)

PIANO TERRA
(SOPPALCO)



PIANO TERRA

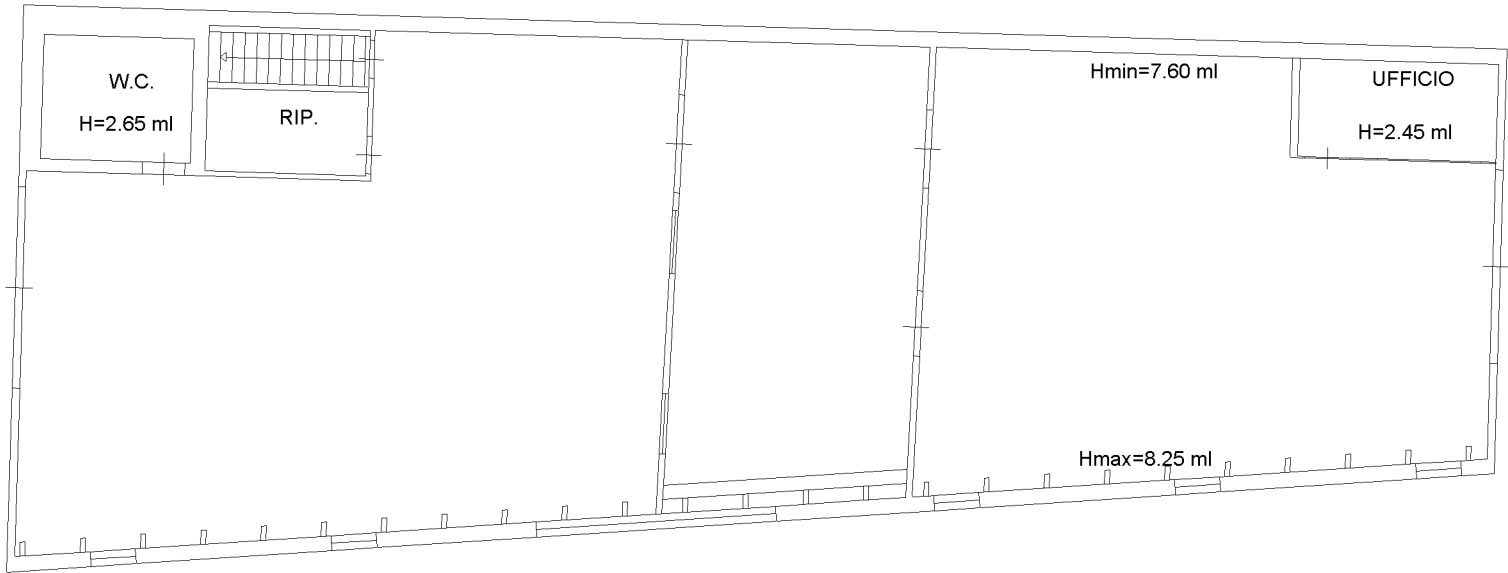

10 metri