

MODULARIO
F. rig. rend. 487



MINISTERO DELLE FINANZE

DIPARTIMENTO DEL TERRITORIO


CATASTO EDILIZIO URBANO (RDL 13-4-1939, n. 652)

MOD. BN (CEU)


LIRE
200

Planimetria di u.i.u. in Comune di PONSO via S. LUCIA civ. 5

N.C.T.			N.C.E.U.				
FG	ALL	MAPP.	SEZ	FG	ALL	MAPP.	SUB
4	--	466	--	4	--	466	6

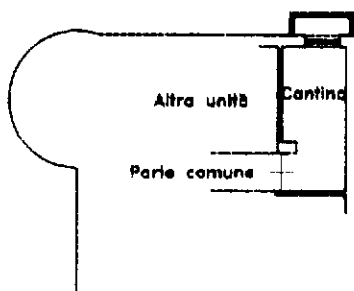

PIANO 1° SOTTOSTRADA H=2.10

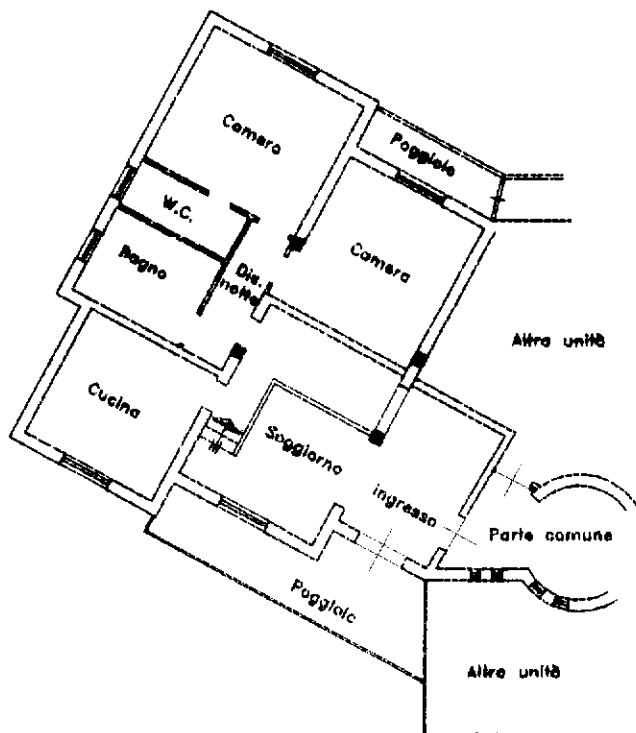

PIANO PRIMO H=2.80

ORIENTAMENTO



SCALA DI 1:200

Dichiarazione di N.C. ☐


Denuncia di variazione ☒

RISERVATO ALL'UFFICIO


25688/00
618.2000

F. 4
n. 466 sub. 6

num 01
Catasto dei Fabbricati - Situazione al 30/12/2025 - Comune di PONSO (G823) - < Foglio 4 - Particella 466 - Subalterno 6 >
VIA SANTA LUCIA n. 5 Piano S.L.

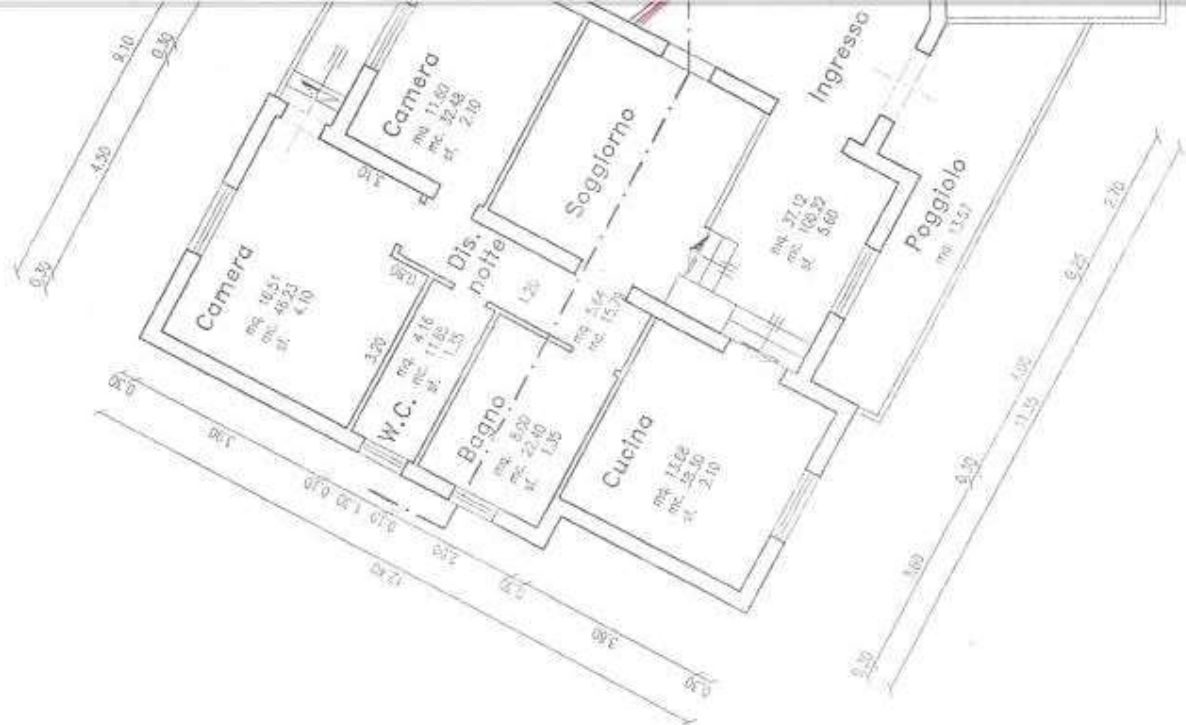

PIANTA PIANO PRIMO

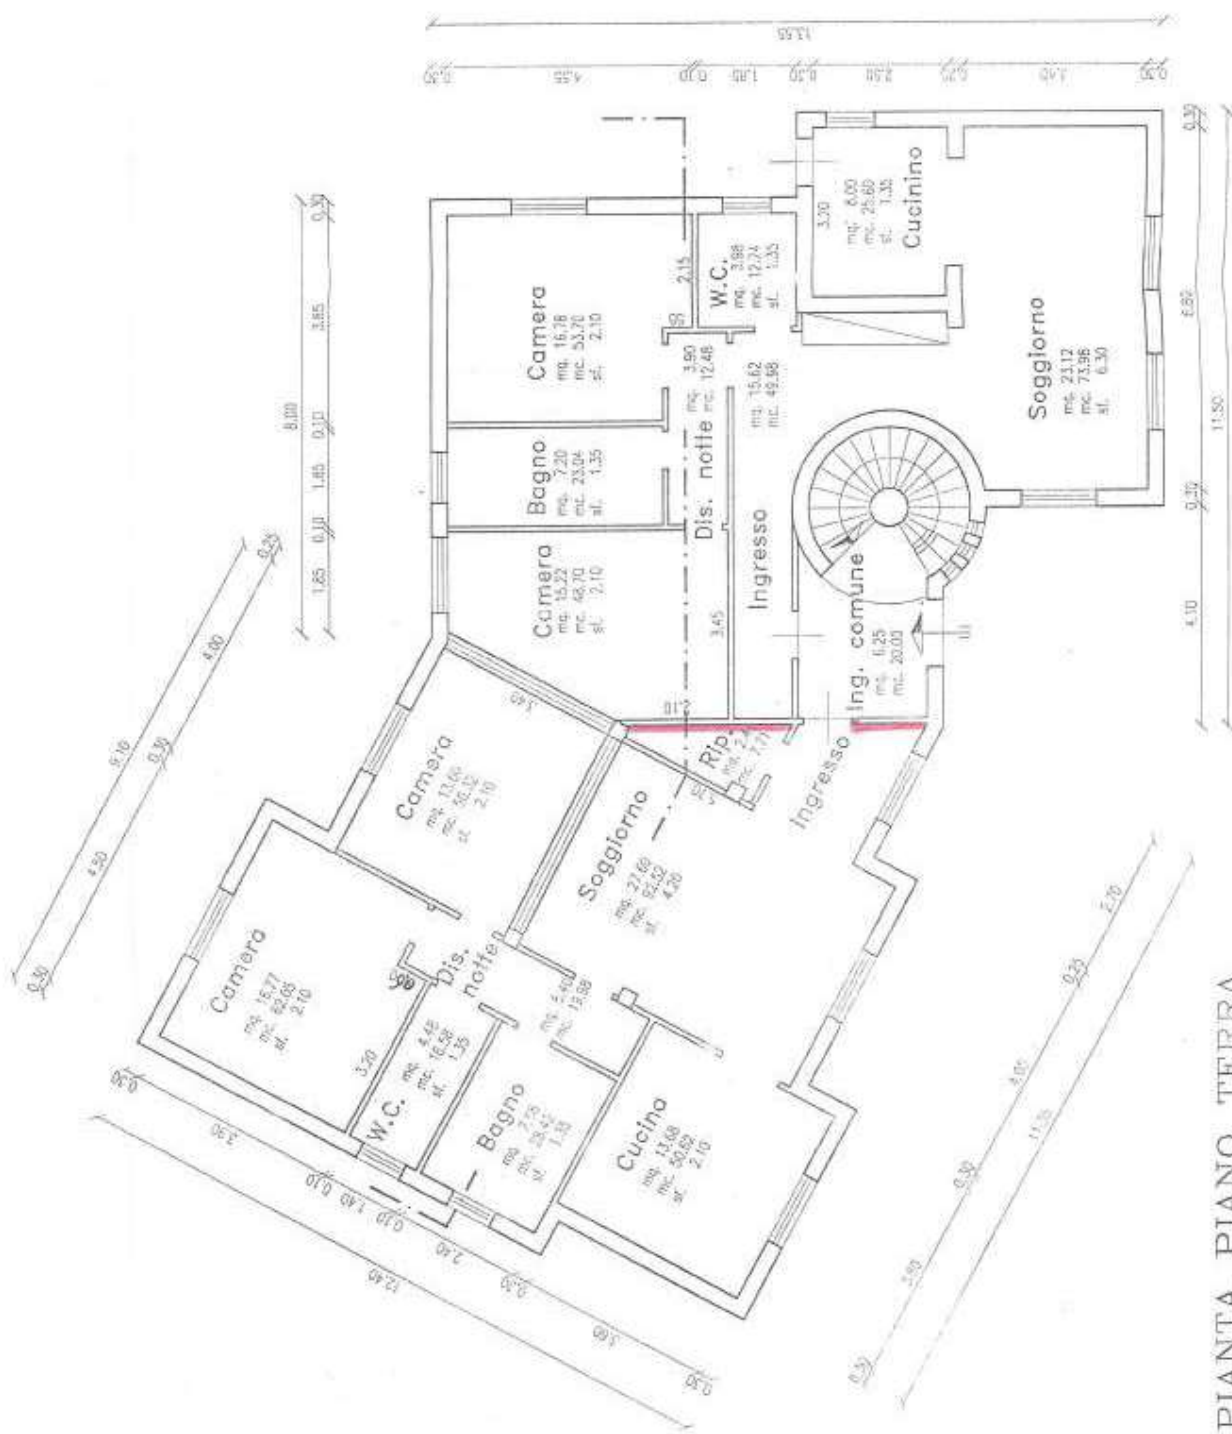

PIANTA PIANO TERRA