

Agenzia del Territorio
CATASTO FABBRICATI
Ufficio Provinciale di
Varese

Dichiarazione protocollo n. del 01/06/2006

Planimetria di u.i.u. in Comune di Gallarate

Via Grandi Achille

civ. SN

Identificativi Catastali:

Sezione: AR

Foglio: 4

Particella: 3141

Subalterno: 54

Compilata da:


Iscritto all'albo:

Prov. Novara


N.

Scheda n. 1

Scala 1:200

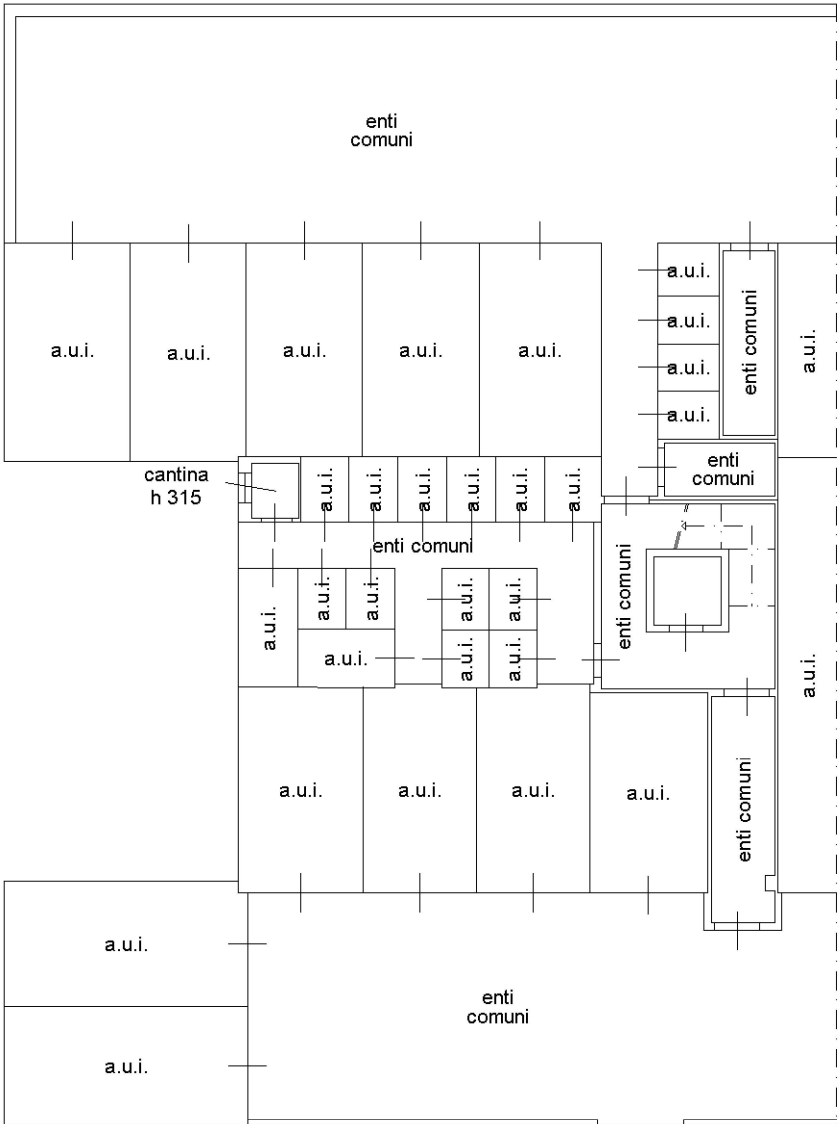

PIANO INTERRATO

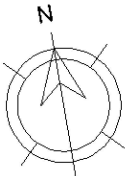

Ultima planimetria in atti

Data: 06/08/2025 - n. T105314 - Richiedente

Totale schede: 1 - Formato di acquisizione: A4(210x297) - Formato stampa richiesto: A4(210x297)