

Agenzia delle Entrate
CATASTO FABBRICATI
Ufficio Provinciale di
Vicenza

Dichiarazione protocollo n. VI0010586 del 01/02/2023

Comune di Sossano

Via Mozza

civ. 19

Identificativi Catastali:

Sezione:

Foglio: 12

Particella: 510

Subalterno: 2

Compilata da:

Panizzon Raffaella

Iscritto all'albo:

Ingegneri


Prov. Vicenza

N. 1172


Planimetria

Scheda n. 1


Scala 1:200

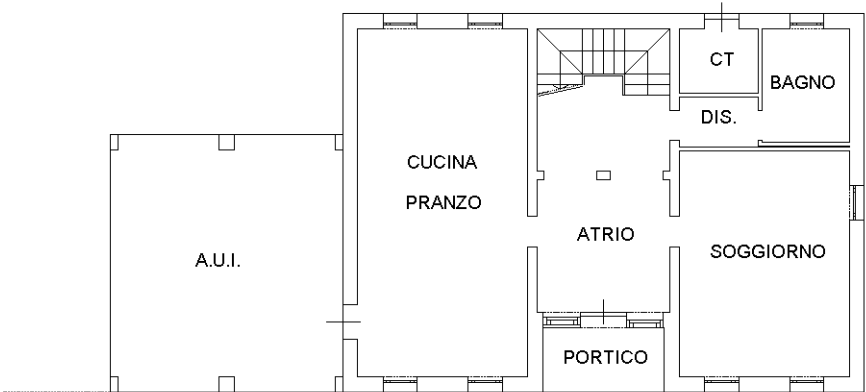

PIANO TERRA H.2.70

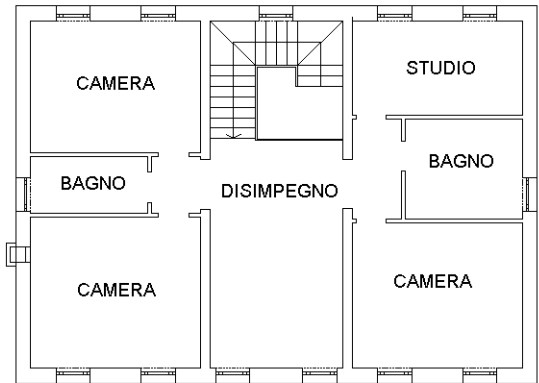

PIANO PRIMO H.2.70

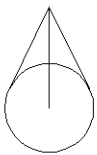

Ultima planimetria in atti