

Agenzia del Territorio
CATASTO FABBRICATI
Ufficio Provinciale di
Torino

Dichiarazione protocollo n. TO0562367 del 23/07/2007

Planimetria di u.i.u. in Comune di Torino

Corso Rosai

civ. 26/12

Identificativi Catastali:

Sezione:

Foglio: 1152

Particella: 72

Subalterno: 59


Compilata da:

Iscritto all'albo:
Geometri



Scheda n. 1

Scala 1:200

PIANO NONO H.2.70 m

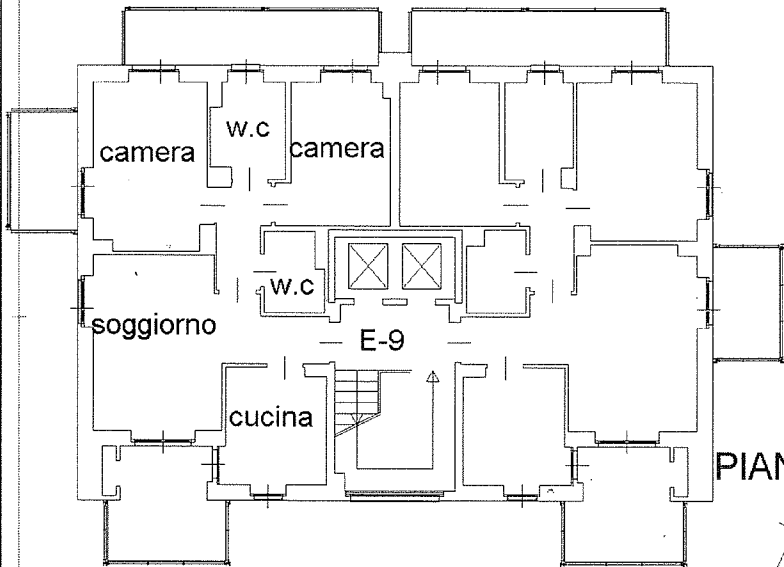

PIANO PRIMO INTERRATO H.2.70 m

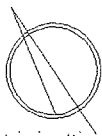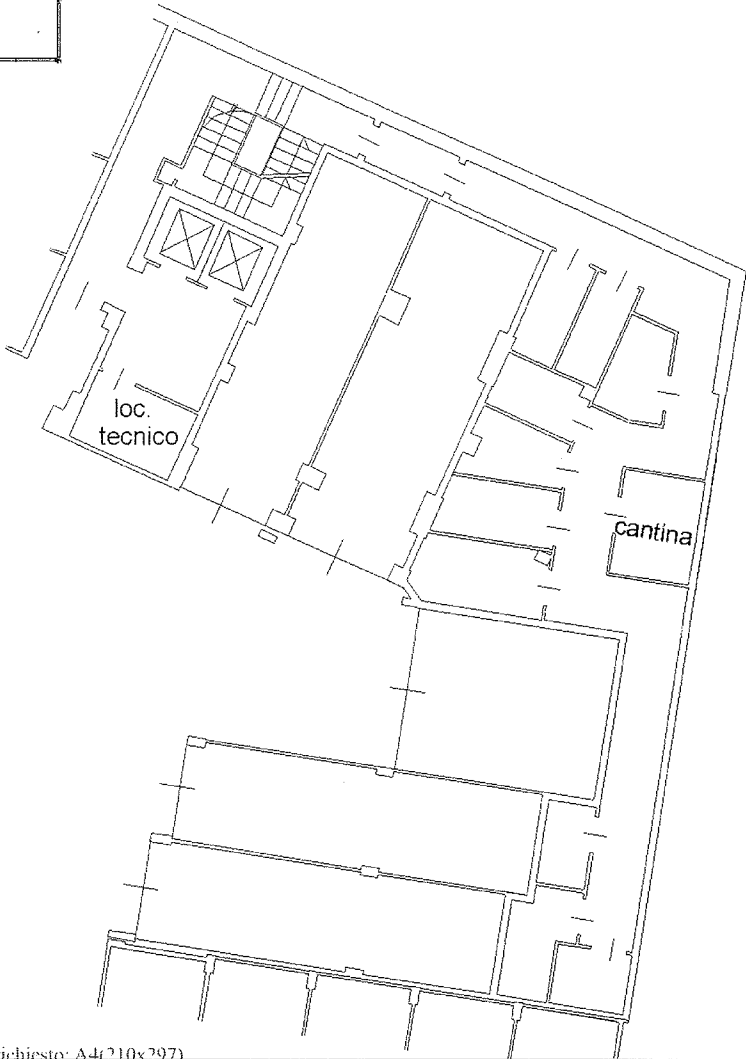

Ultima planimetria in atti

Data: 30/03/2026 - n. T145574 - Richiedente: [redacted]

Totale schede: 1 - Formato di acquisizione: A4(210x297) - Formato stampa richiesto: A4(210x297)

Agenzia del Territorio
CATASTO FABBRICATI
Ufficio provinciale di
Torino

Dichiarazione protocollo n. T00562367 del 23/07/2007
Planimetria di u.i.u. in Comune di Torino
Via Costaguta

Scala 1: 200

Identificativi Catastali:
Sezione: 1152
Foglio: 72
Particella: 31
Subalterno: 31

Compilata da:
[redacted]
Iscritto all'albo:
Geometri
Prov. Torino


Scheda

Ultima planimetria in atti

Data: 30/03/2026 - n. T145573 - Richiedente: [redacted]

Totale schede: 1 - Formato di acquisizione: A3(297x420) - Formato stampa richiesto: A4(210x297)

PRIMO INTERRATO h.2.70 m

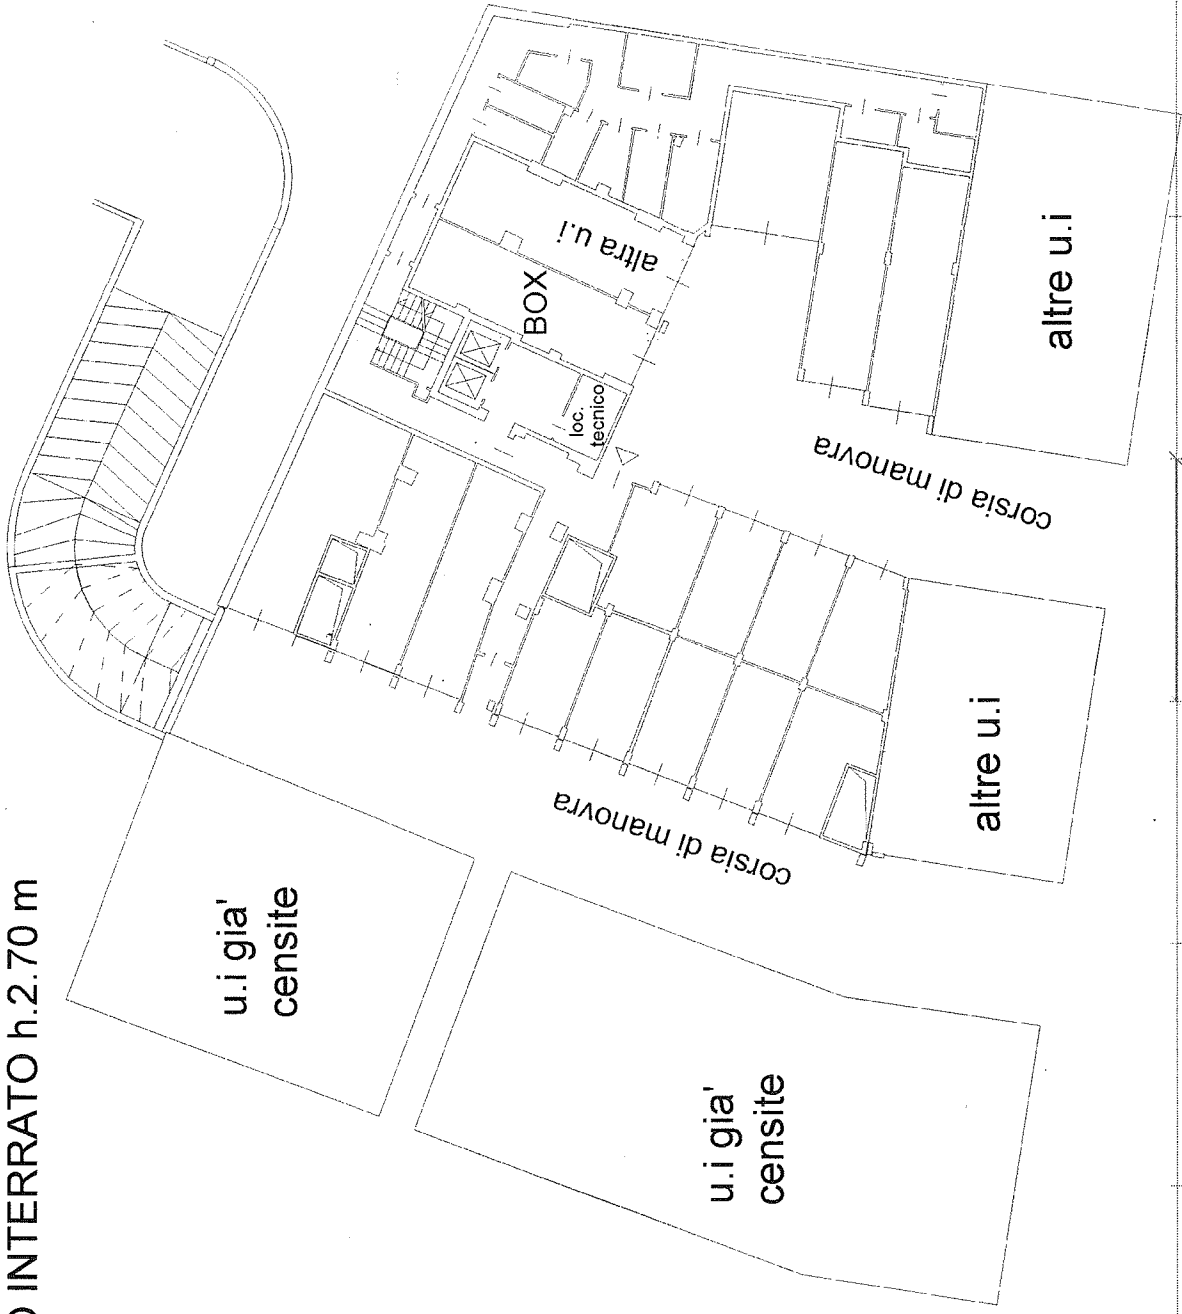

Catasto dei Fabbricati - Situazione al 30/03/2026 - Comune di TORINO (I.219) - Foglio 1152 - Particella 72 - Subalterno 31
VIA COSTAGUTA ANDREA n. 14/A - CORSO ROSAI OTTONE n. 28/A Piano S1