


Agenzia del Territorio
CATASTO FABBRICATI
Ufficio Provinciale di
Pesaro

Dichiarazione protocollo n. del
Planimetria di u.i.u. in Comune di Urbino
Loc. Ca' Mazzasette Ca' Raffaello II civ. 60


Identificativi Catastali:	Compilata da:
Sezione:	Contadini Fabrizio
Foglio: 6	Isritto all'albo:
Particella: 91	Geometri
Subalterno: 1	Prov. Pesaro N. 1127

Scheda n. 1 Scala 1:200

PIANO TERRA

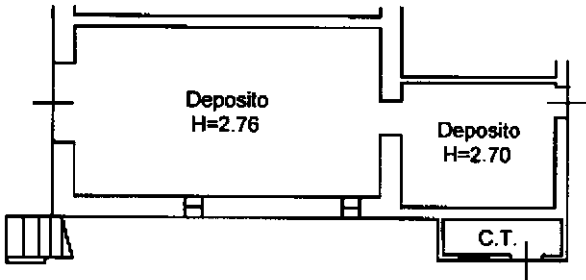

PIANO PRIMO H=2.55

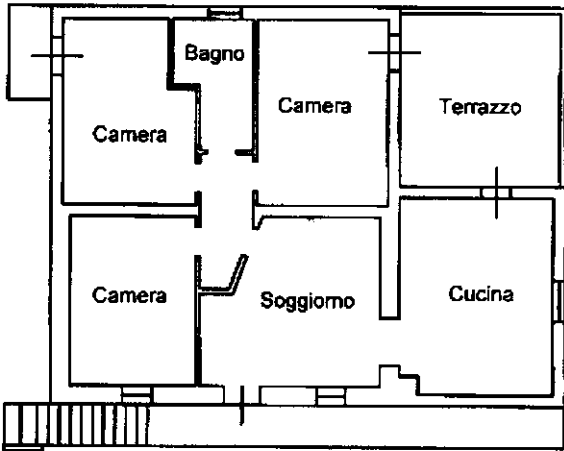

10 metri
Catasto dei Fabbricati - Situazione al 30/03/2025 - Comune di URBINO(L.500) - < Foglio 6 - Particella 91 - Subalterno 1 >
STRADA PROVINCIALE 119 SAN DONATO IN TAVIGLIONE IL 60 Piano T-1

MINISTERO DELLE FINANZE
DIPARTIMENTO DEL TERRITORIO

Ufficio Tecnico Erariale di PESARO


ELABORATO PLANIMETRICO

Pag. n. 1 di 1

Comune <u>URBINO</u>	Foglio <u>6</u>	Numero <u>91</u>	Tipo mappele n. <u>91058</u>	del <u>25-09-97</u>
-------------------------	--------------------	---------------------	---------------------------------	------------------------

DIMOSTRAZIONE GRAFICA DEI SUBALTERNI ASSEGNATI

scala 1: 500

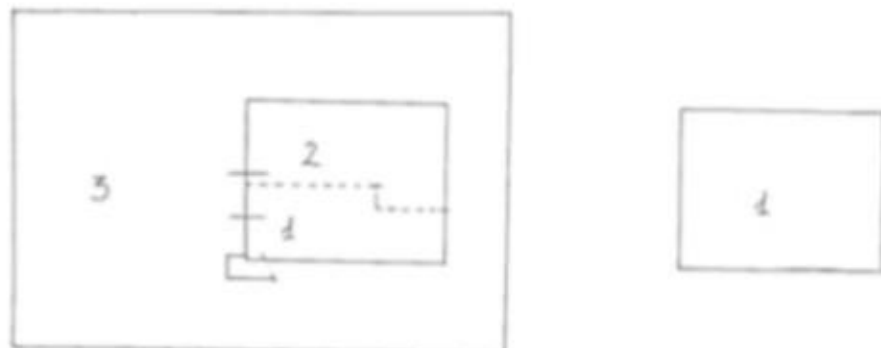

Riservato all'Ufficio Tecnico Erariale

L'operatore

Protocollo _____

Sostituisce il precedente mod. EP/2 prot. _____

Annullato e sostituito dal mod. EP/2 prot. _____

