

Vittorio Merito *architetto*
via Gennaro Serra, 75 - 80132 Napoli

TRIBUNALE DI NAPOLI
Sezione XIV
- Giudice dott.ssa Maria Ludovica Russo -
Procedura Esecutiva R.G.: 65/2015

Rilievo architettonico unità immobiliare

via Francesco Cilea n. 73, piano sesto - Napoli

Il Tecnico

inquadramento

Data

luglio 2025

Fuori
Scala

ELABORATO

1



Vittorio Merito architetto
via Gennaro Serra, 75 - 80132 Napoli

TRIBUNALE DI NAPOLI
Sezione XIV
- Giudice dott.ssa Maria Ludovica Russo -
Procedura Esecutiva R.G.: 65/2015

Rilievo architettonico unità immobiliare

via Francesco Cilea n. 73, piano sesto - Napoli

Il Tecnico

individuazione
ambienti

Data


luglio 2025

Fuori
Scala

ELABORATO

2

CORTILE CONDOMINIALE

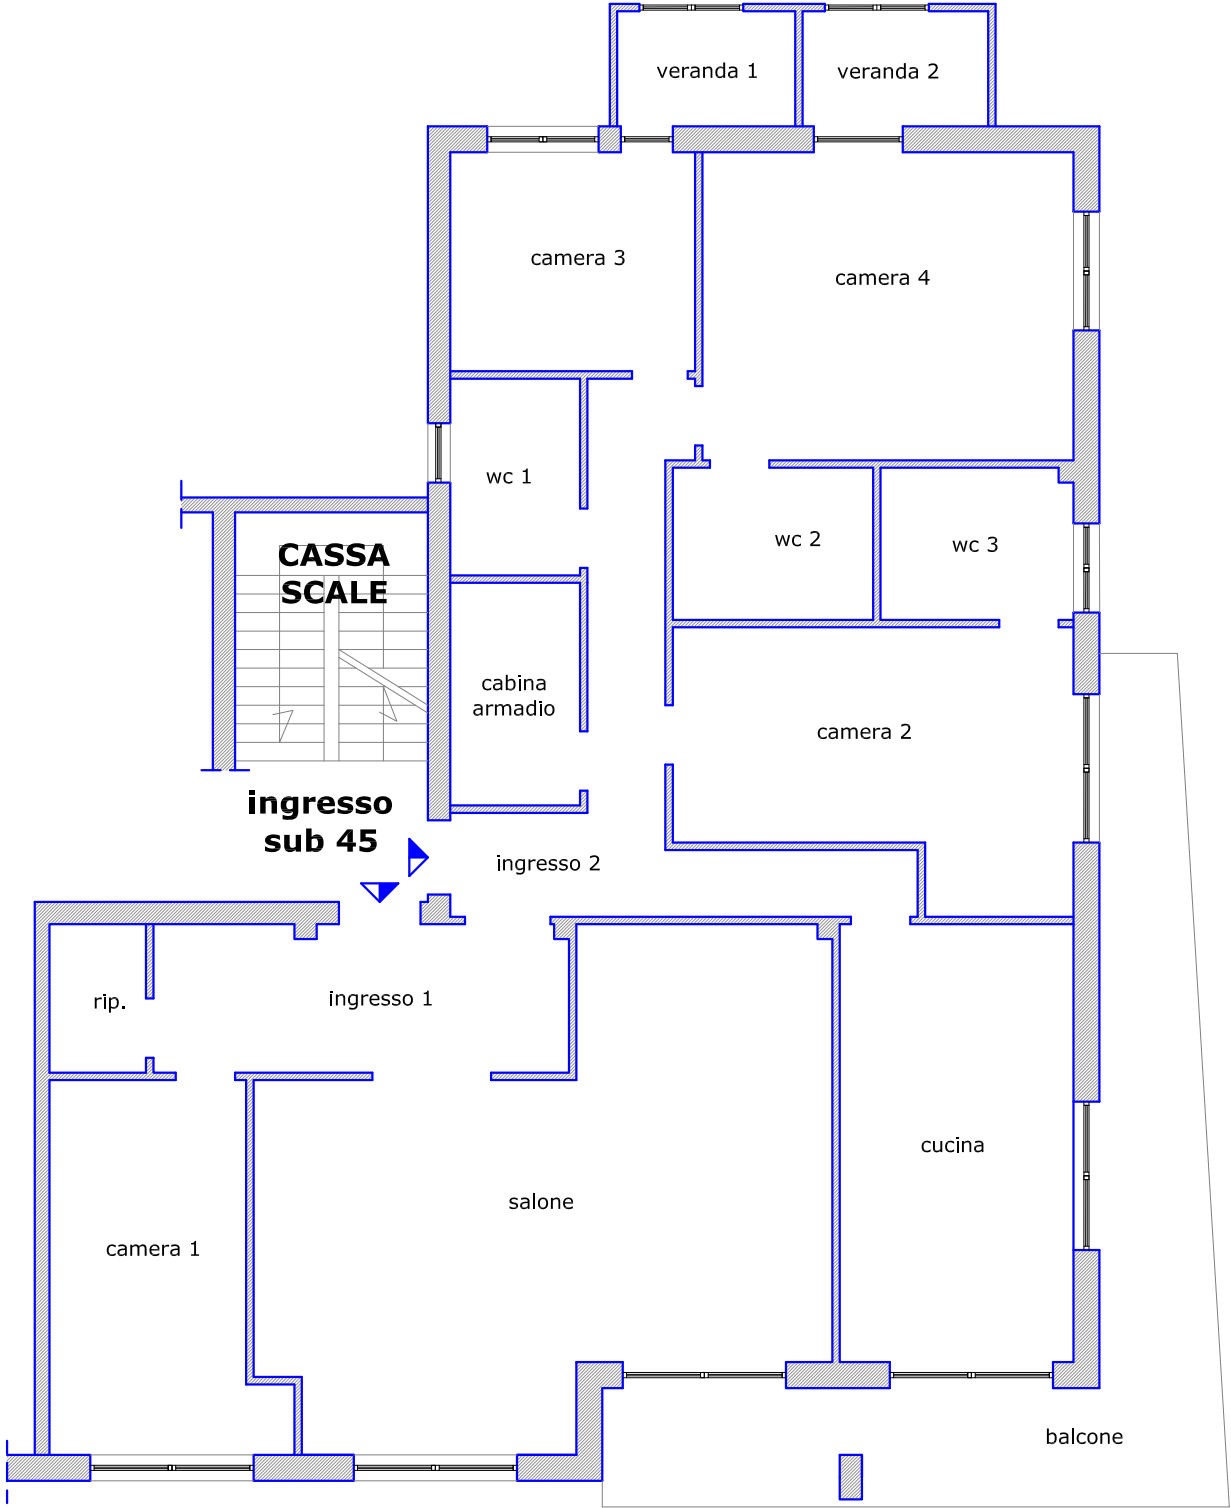

VIA FRANCESCO CILEA

Vittorio Merito architetto
via Gennaro Serra, 75 - 80132 Napoli

TRIBUNALE DI NAPOLI
Sezione XIV
- Giudice dott.ssa Maria Ludovica Russo -
Procedura Esecutiva R.G.: 65/2015

Rilievo architettonico unità immobiliare

via Francesco Cilea n. 73, piano sesto - Napoli

Il Tecnico

pianta quote


Data
luglio 2025

Fuori
Scala

ELABORATO

3

CORTILE CONDOMINIALE

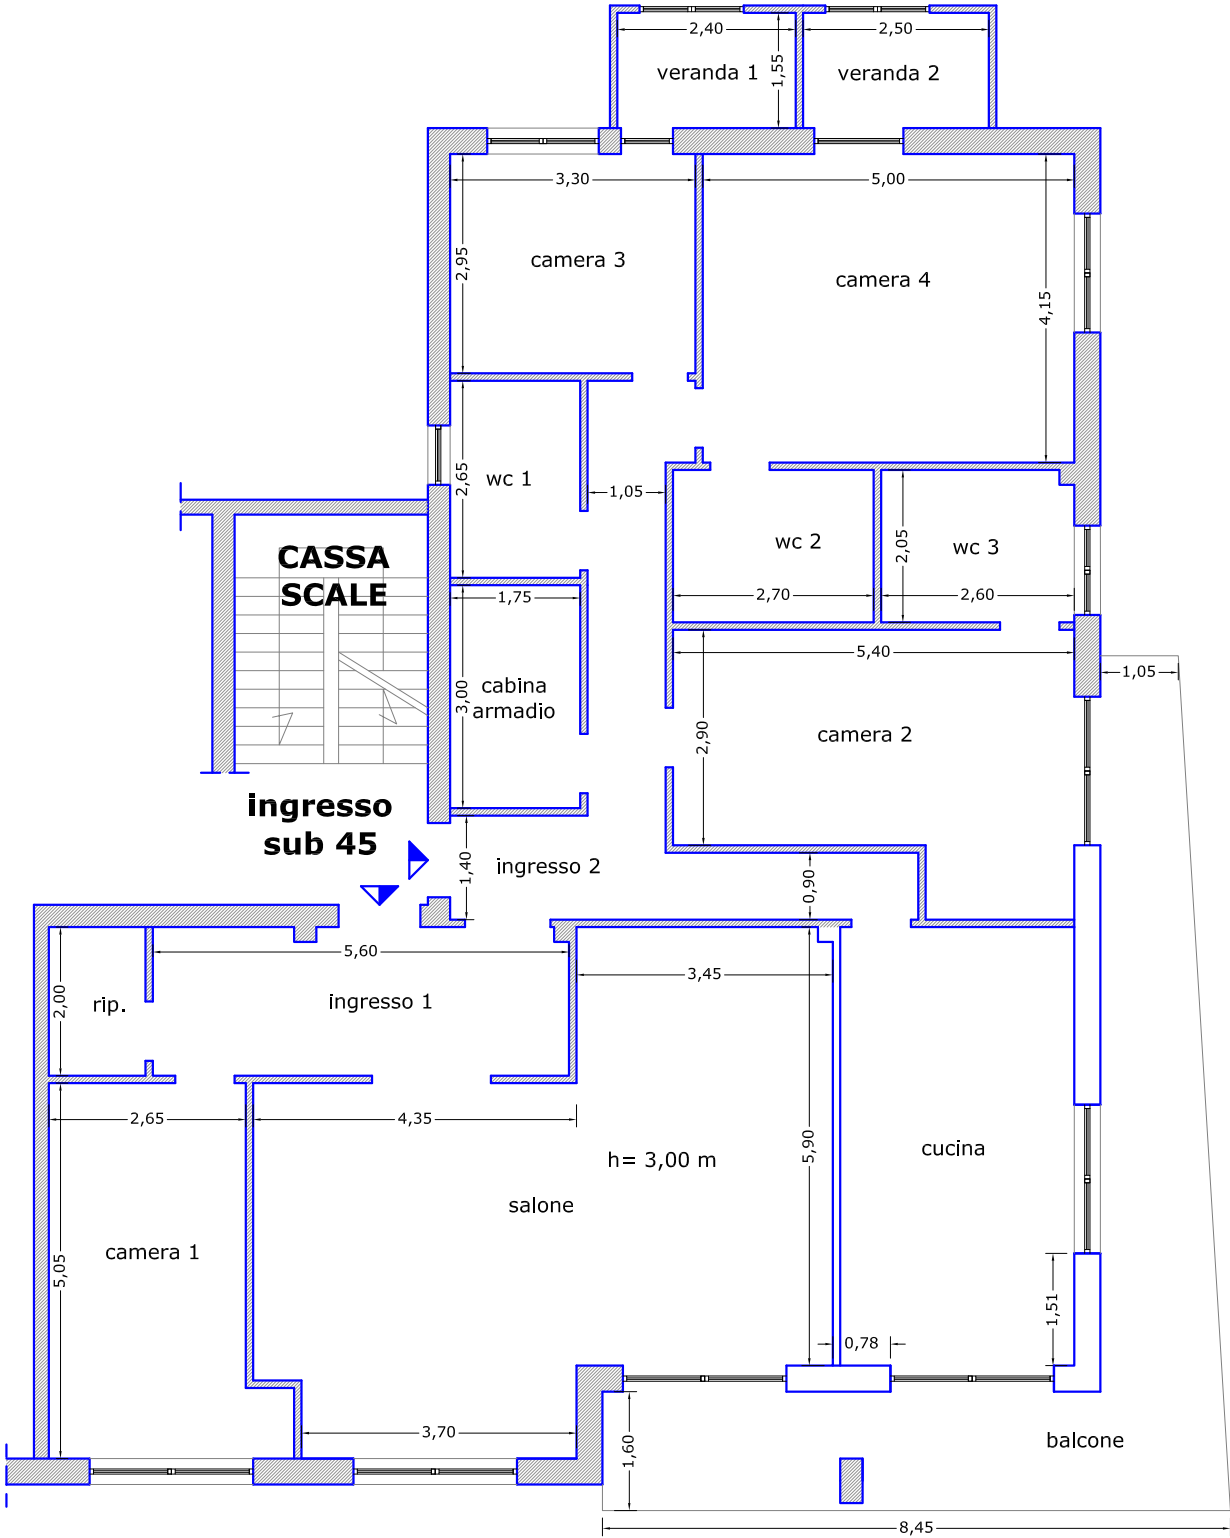

VIA FRANCESCO CILEA

Vittorio Merito architetto
via Gennaro Serra, 75 - 80132 Napoli

TRIBUNALE DI NAPOLI
Sezione XIV
- Giudice dott.ssa Maria Ludovica Russo -
Procedura Esecutiva R.G.: 65/2015

Rilievo architettonico unità immobiliare

via Francesco Cilea n. 73, piano sesto - Napoli


Il Tecnico

pianta foto	
Data	Fuori Scala
luglio 2025	

ELABORATO

4

CORTILE CONDOMINIALE

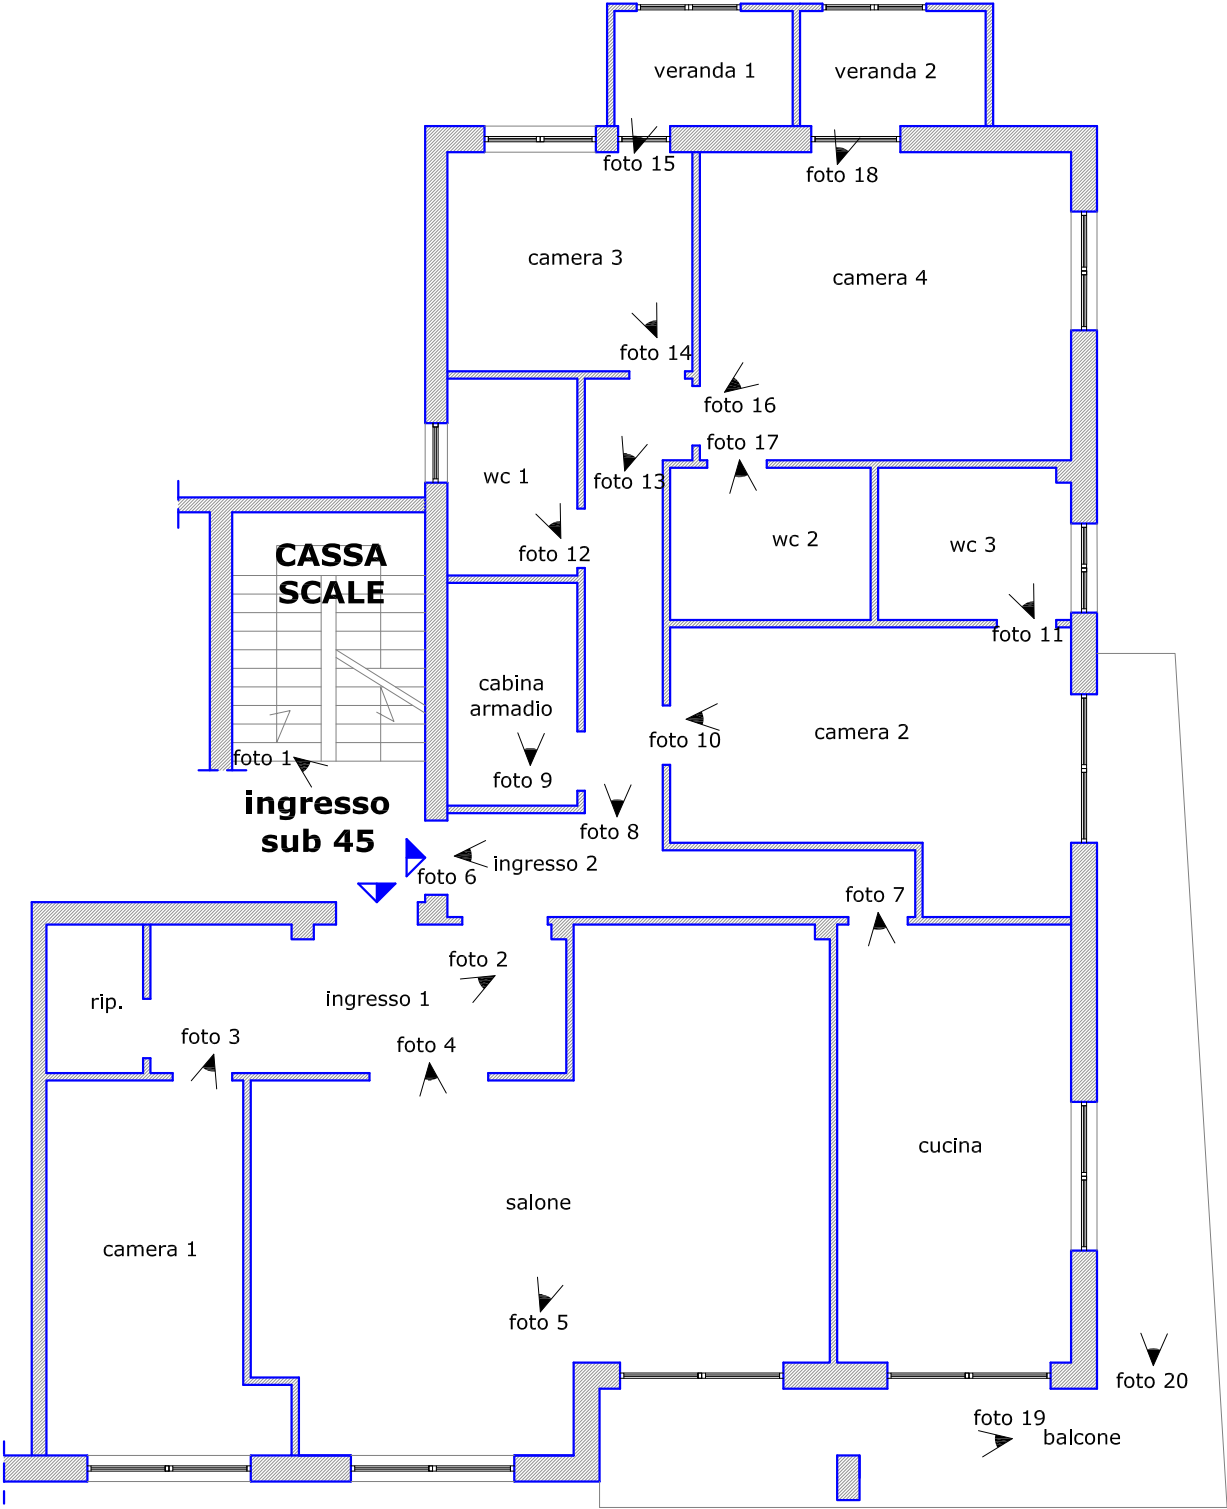

VIA FRANCESCO CILEA

***Vittorio Merito* architetto**
via Gennaro Serra, 75 - 80132 Napoli

TRIBUNALE DI NAPOLI
Sezione XIV
- Giudice dott.ssa Maria Ludovica Russo -
Procedura Esecutiva R.G.: 65/2015

Procedura Esecutiva R.G.: 65/2015

Rilievo architettonico unità immobiliare

via Francesco Cilea n. 73, piano sesto - Napoli

sovrapposizione
pianta catastale - rilievo

Data
luglio 2025

Fuori
Scala

Il Tecnico

ELABORATO	5

Data presentazione: 12/10/1956 - Data: 25/06/2025 - n. T151453 - Richiedente: MRTVTR73C30F839W

MODULARITA'
F. Co. S.T. N. 421

MINISTERO DELLE FINANZE
DIREZIONE GENERALE DEL CATASTO E DEI SERVIZI TECNICI ERARIALI

MOD. B (Nuovo Catasto Edilizio Urbano)

NUOVO CATASTO EDILIZIO URBANO

(R. DECRETO-LEGGE 13 APRILE 1930, N. 652)

Planimetria dell'immobile situato nel Comune di Napoli Via Francesco Cilea 73

Ditta

Allegata alla dicte

di

Napoli

ACCERTAMENTO CENSALE DELLA
PROPRIETÀ IMMOBILIARE URBANA
(R. D. L. 13 Aprile 1930, n. 652)

COMUNE
di Napoli

Talloncino di riscontro
DELLA
SCHEDA NUMERO
A B

N° 135105

SPAZIO RISERVATO PER LE ANNOTAZIONI D'UFFICIO

DATA

PROT. N°

Compilata dal

Iscritto all'Albo
della Provincia

DATA

Firma:

Catasto dei Fabbricati - Situazione al 25/06/2025 - Comune di NAPOLI (F839) - < Sez. urbana AVV - Foglio 13 - Particella 568 - Subalmeno 45 -
VIA FRANCESCO CILEA n. 73 Interno 17 Piano 6
mem 01

Ultima planimetria in atti

Data presentazione: 12/10/1956 - Data: 25/06/2025 - n. T151453 - Richiedente: MRTVTR73C30F839W

Totale schede: 1 - Formato di acquisizione: A3(297x420) - Formato stampa richiesto: A4(210x297)

Data presentazione: 12/10/1956 - Data: 25/06/2025 - n. T151453 - Richiedente: MRTVTR73C30F839W
Totale schede: 1 - Formato di acquisizione: A3(297x420) - Formato stampa richiesto: A4(210x297)

Catasto dei Fabbricati - Situazione al 25/06/2025 - Comune di NAPOLI(F839) - < Sez. urbana AVV - Foglio 13 - Particella 568 - Subalterno 45 >
 VIA FRANCESCO CULEA n. 73 Interno 17 Piano 6
 Napoli 01

Vittorio Merito architetto
via Gennaro Serra, 75 - 80132 Napoli

TRIBUNALE DI NAPOLI
Sezione XIV
- Giudice dott.ssa Maria Ludovica Russo -
Procedura Esecutiva R.G.: 65/2015

Rilievo architettonico unità immobiliare

via Francesco Cilea n. 73, piano sesto - Napoli

Il Tecnico

pianta individuazione
difformità

Data


luglio 2025

Fuori
Scala


ELABORATO

6

CORTILE CONDOMINIALE

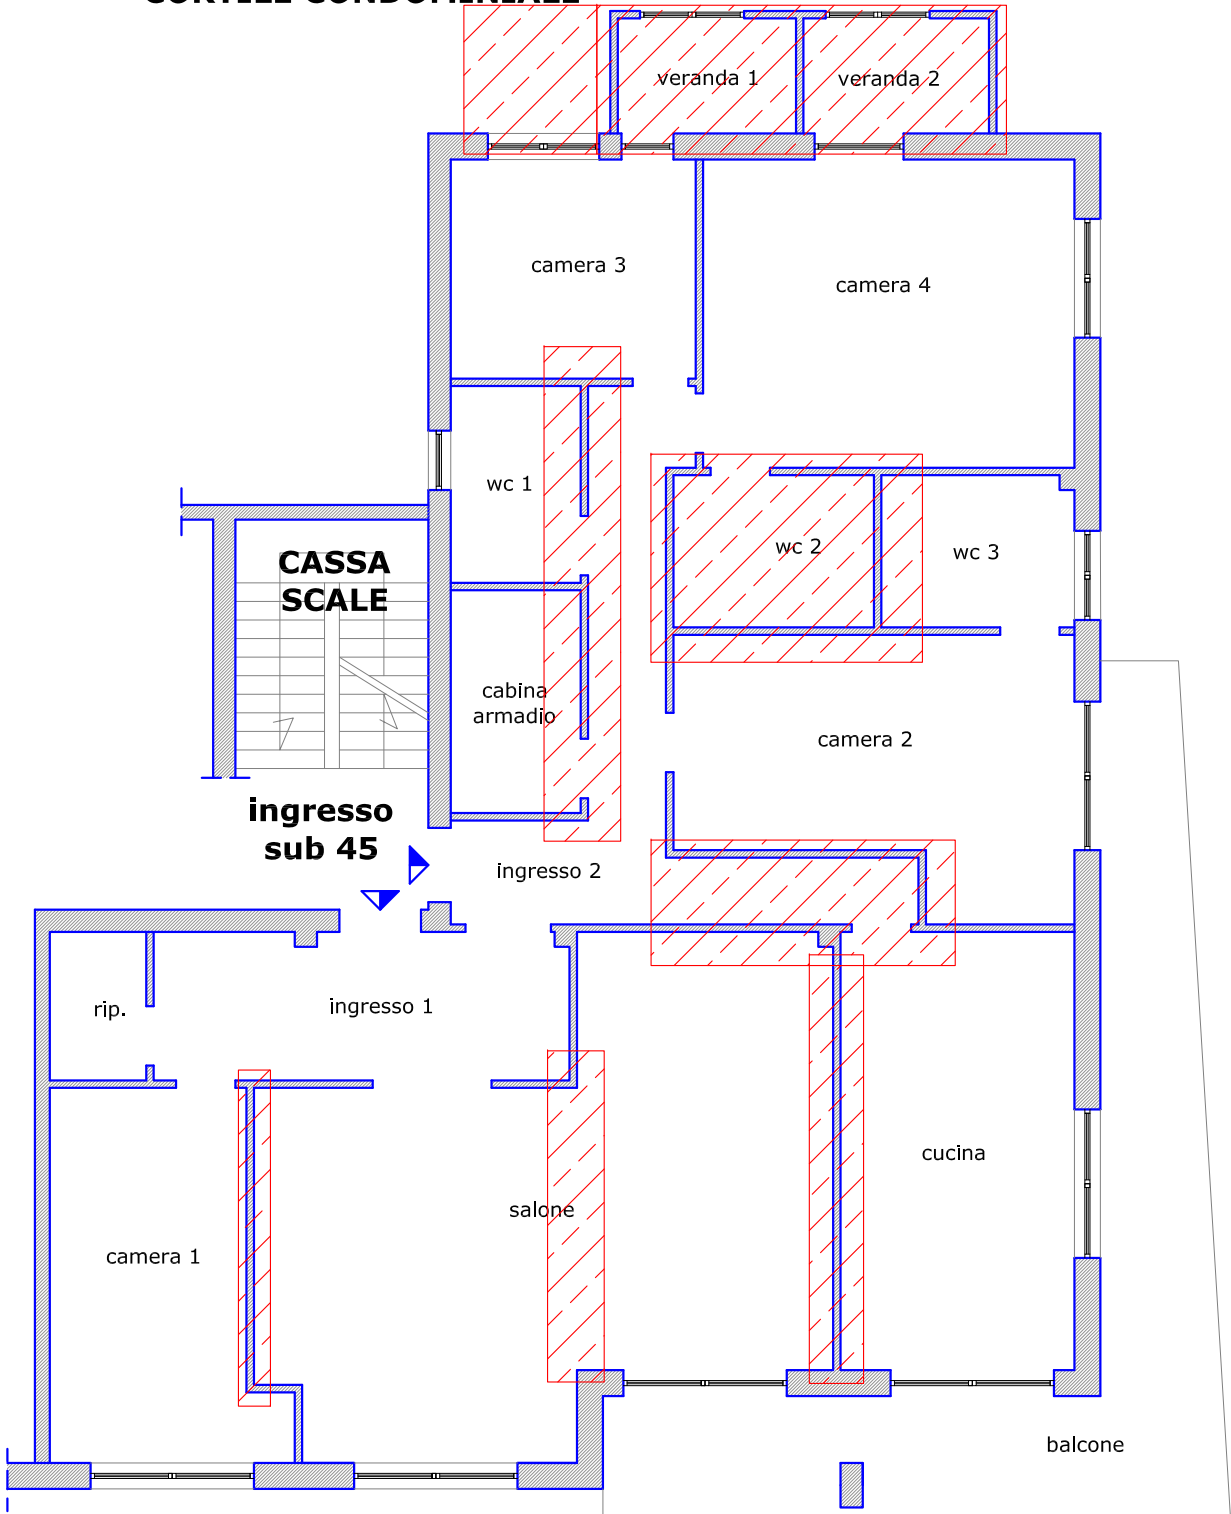

LEGENDA

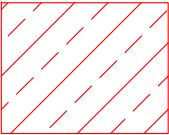

difformità riscontrate

VIA FRANCESCO CILEA

