

Agenzia delle Entrate
CATASTO FABBRICATI
Ufficio Provinciale di
Napoli

Dichiarazione protocollo n. NA0134415 del 06/05/2022

Comune di Napoli

Corso Arnaldo Lucci

civ. 96

Identificativi Catastali:

Sezione: MER

Foglio: 4

Particella: 67

Subalterno: 57




Planimetria

Scheda n. 1


Scala 1:100

Piano quinto-scala A

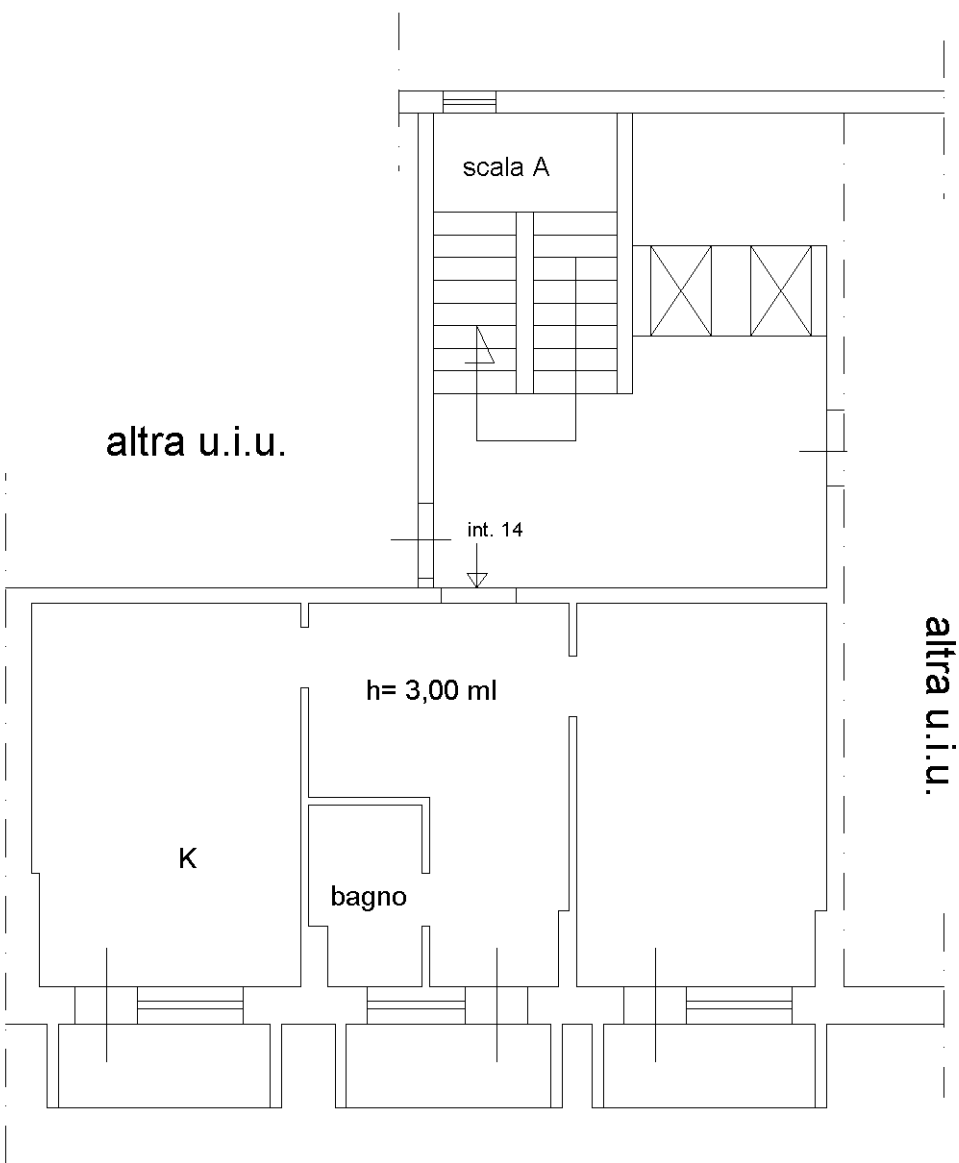

corso A. Lucci

nord

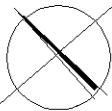

Ultima planimetria in atti