

Agenzia del Territorio
CATASTO FABBRICATI
Ufficio Provinciale di
Imperia

Dichiarazione protocollo n. IM0006433 del 22/01/2004

Planimetria di u.i.u. in Comune di San Remo

Via Armea

civ. SNC

Identificativi Catastali:

Sezione: SR

Foglio: 48

Particella: 1408

Subalterno: 12

Compilata da:

Mazzia Gastone


Iscritto all'albo:
Geometri

Prov. Imperia

N. 486

Scheda n. 1

Scala 1:200

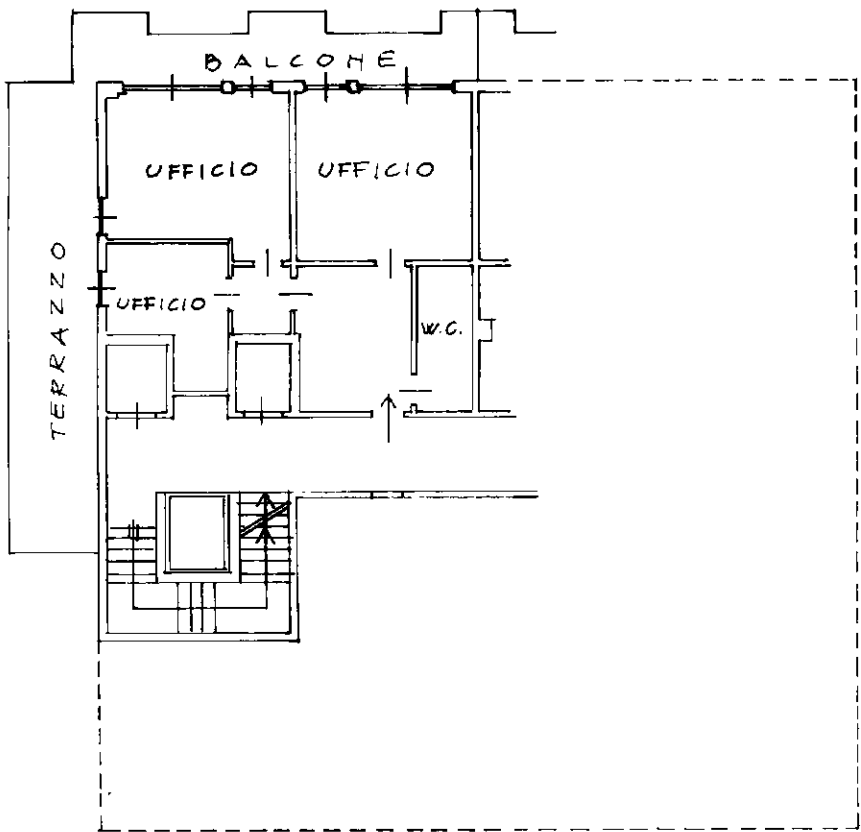

PIANO PRIMO
H = mt. 2,70



Ultima planimetria in atti