

MODULARIO
F. - Cat. S. T. - 315



MINISTERO DELLE FINANZE
DIREZIONE GENERALE DEL CATASTO E DEI SERVIZI TECNICI ERARIALI


Mod. B (Nuovo Catasto Edilizio Urbano)

Lire
15


NUOVO CATASTO EDILIZIO URBANO

(R. DECRETO-LEGGE 13 APRILE 1939, N. 652)

Planimetria dell'immobile situato nel Comune di SCORZÈ Via GARDIGIANO - CENTRO CIV 27
Ditta MAURIZIO MAURIZIO nato a Marcon (VE) il 29.4.1934
Allegata alla dichiarazione presentata all'Ufficio Tecnico Erariale di VENEZIA

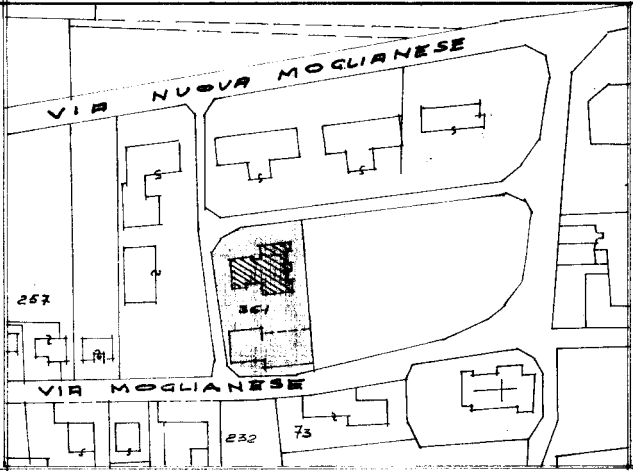


estratto mappa comune di
Scorzè F. 23 Mapp. 361
Gardigiano - Centro
scala 1:2000

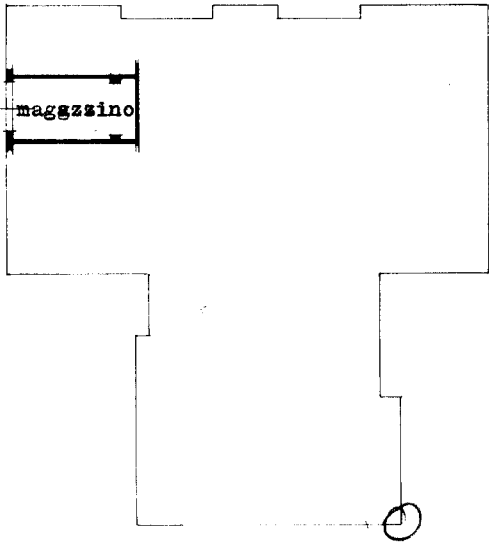

PIANO TERRA H = 2.20

ORIENTAMENTO

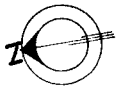

SCALA DI 1:200

SPAZIO RISERVATO PER LE ANNOTAZIONI D'UFFICIO

DATA
PROT. N°

1346

23
391
7



Compilata dal Geometra Maurizio
(Titolo, nome e cognome del tecnico)

Iscritto all'Albo dei geometri
della Provincia di VENEZIA

DATA 16 GIUGNO 1975

Firma: Maurizio Maurizio

ISTITUTO POLIGRAFICO DELLO STATO

Ultima planimetria in atti