


TRIBUNALE DI AGRIGENTO
ESECUCIONI IMMOILIARI
(Proc. n. 106/11 R.G.E.)

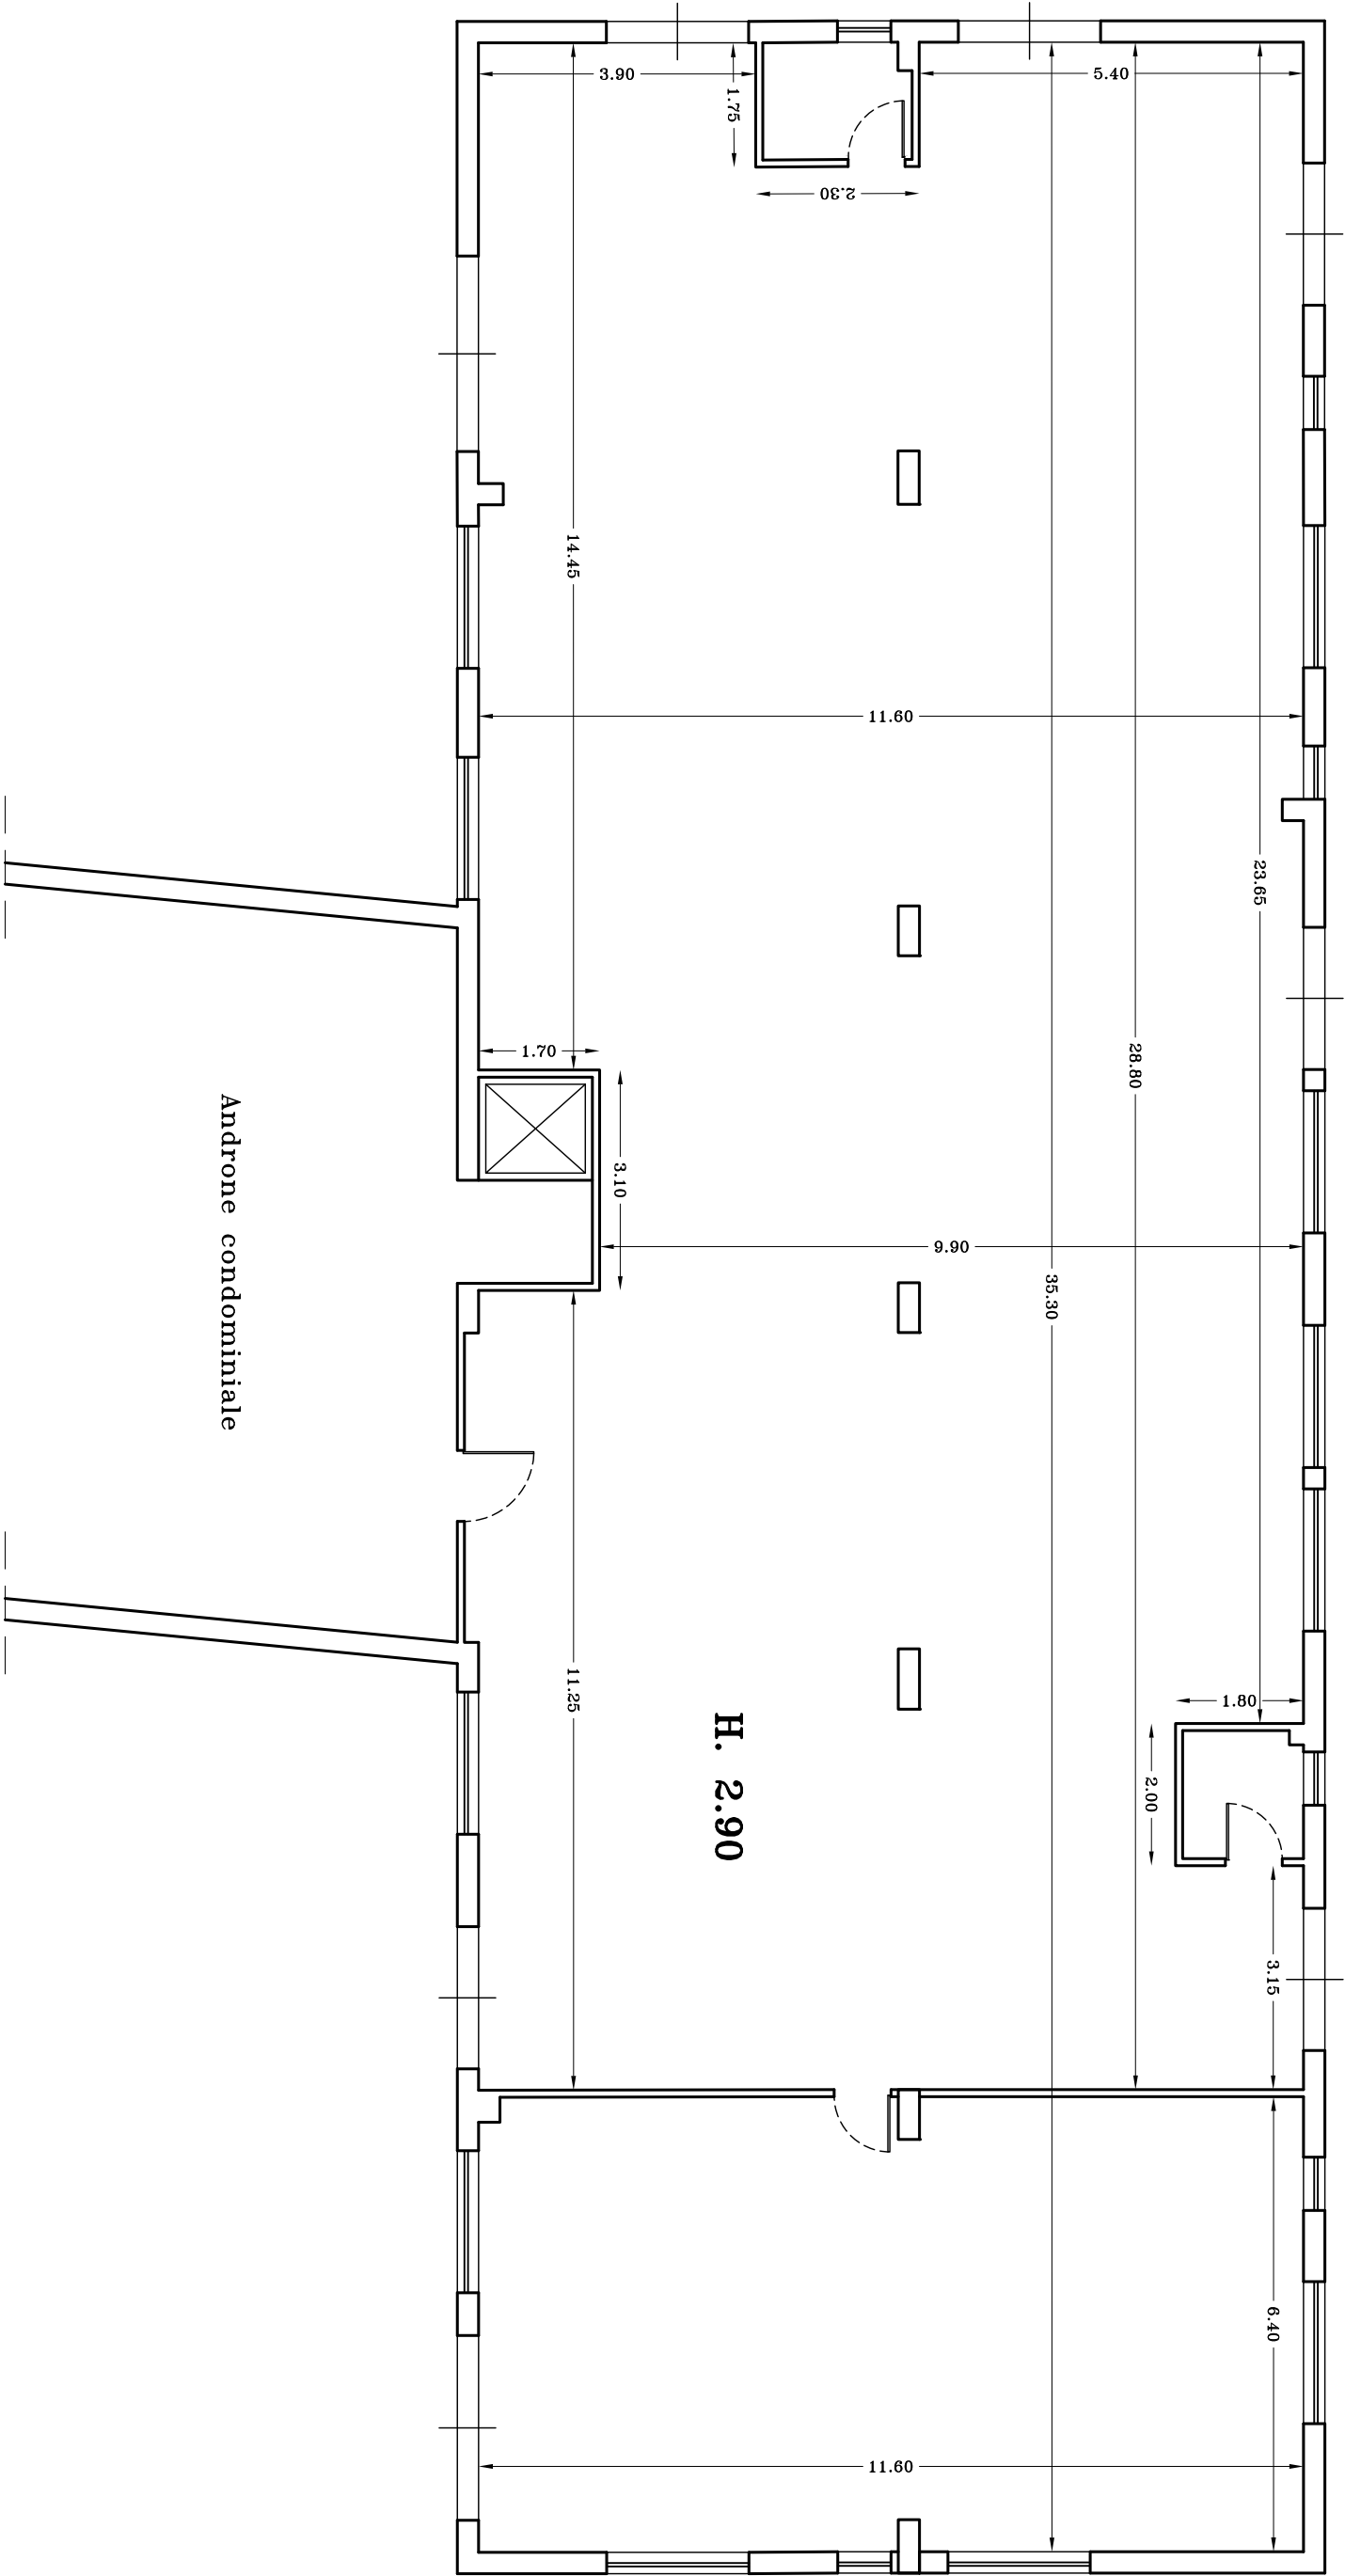

Immobile sito in Agrigento
via F. Petrarca, n° 2/bis
Foglio 148, Particella 369, Subaltermi 46-47

Planimetria in Scala 1:100