

Agenzia del Territorio
CATASTO FABBRICATI
Ufficio Provinciale di
Milano

Dichiarazione protocollo n. MI0770743 del 23/11/2004

Planimetria di u.i.u. in Comune di Milano

Via Bianchi D'espinoza Luigi

civ. 7

Identificativi Catastali:

Sezione:

Foglio: 75

Particella: 86

Subalterno: 26

Compilata da:

Raone Massimo

Iscritto all'albo:

Geometri



Prov. Milano

N. 9802

Scheda n. 1

Scala 1:200

PIANO SECONDO - H.=m.3,20

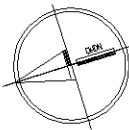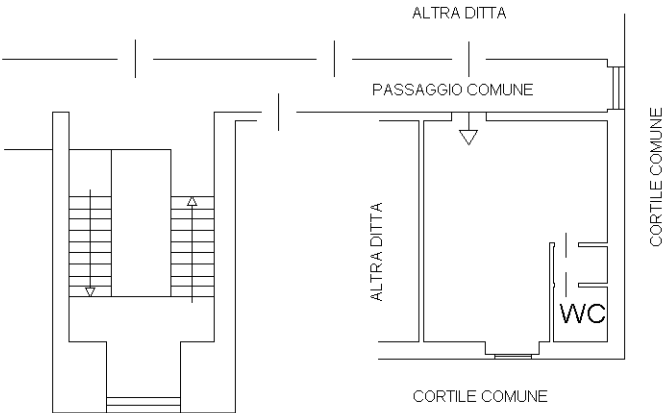

Ultima planimetria in atti