


UFFICIO TECNICO CATASTRALE MACERATA NUOVO CATASTO EDILIZIO URBANO	COM. CASTELRAIMONDO F. 26 P. 650	ELABORATO PLANIMETRICO	
		SCALA 1:20000	PAG. 1/6

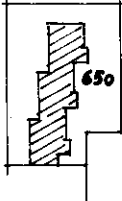



TIPO MAPPALE N° 6 /84

☐	N 650 sub.1	BENE COMUNE NON CENS. A TUTTI I SUB
☒	2	BENE COMUNE NON CENS. AI SUB. 9-10-15-18
☐	3	BENE COMUNE NON CENS. AI SUB. 11-12-16-19
☒	4	BENE COMUNE NON CENS. AI SUB. 13-14-17-20
☒	5	CORTE ESCLUSIVA DEL SUB. 17
☐	6	CORTE ESCLUSIVA DEL SUB. 16
☒	7	CORTE ESCLUSIVA DEL SUB. 15
☒	8	CORTE ESCLUSIVA DEL SUB. 18
	9	GARAGE (P.T.)
	10	GARAGE (P.T.) CON DUPLICE INGRESSO
	11	GARAGE (P.T.)
	12	GARAGE (P.T.)
	13	GARAGE (P.T.) CON DUPLICE INGRESSO
	14	GARAGE (P.T.)
	15	ABIT. (P.1°) CENTRALE TERMICA E RIPOSTIGLIO (P.T.)
	16	ABIT. (P.1°) TAVERNETTA CENTRALE TERMICA RIPOSTIGLIO (P.T.)
	17	ABIT. (P.1°) CANTINA CENTRALE TERMICA (P.T.)
	18	ABIT. (P.2°) CANTINA CANTINA CENTRALE TERMICA RIPOSTIGLIO (P.T.) SOFFITTA (P.3°)
	19	ABIT. (P.2°) CENTRALE TERMICA RIPOSTIGLIO (P.T.) SOFFITTA (P.3°)
	20	ABIT. (P.2°) CANTINA (P.T.) SOFFITTA (P.3°)


IL TECNICO
GEOM. ANTONELLI FRANCO

Antonelli Franco

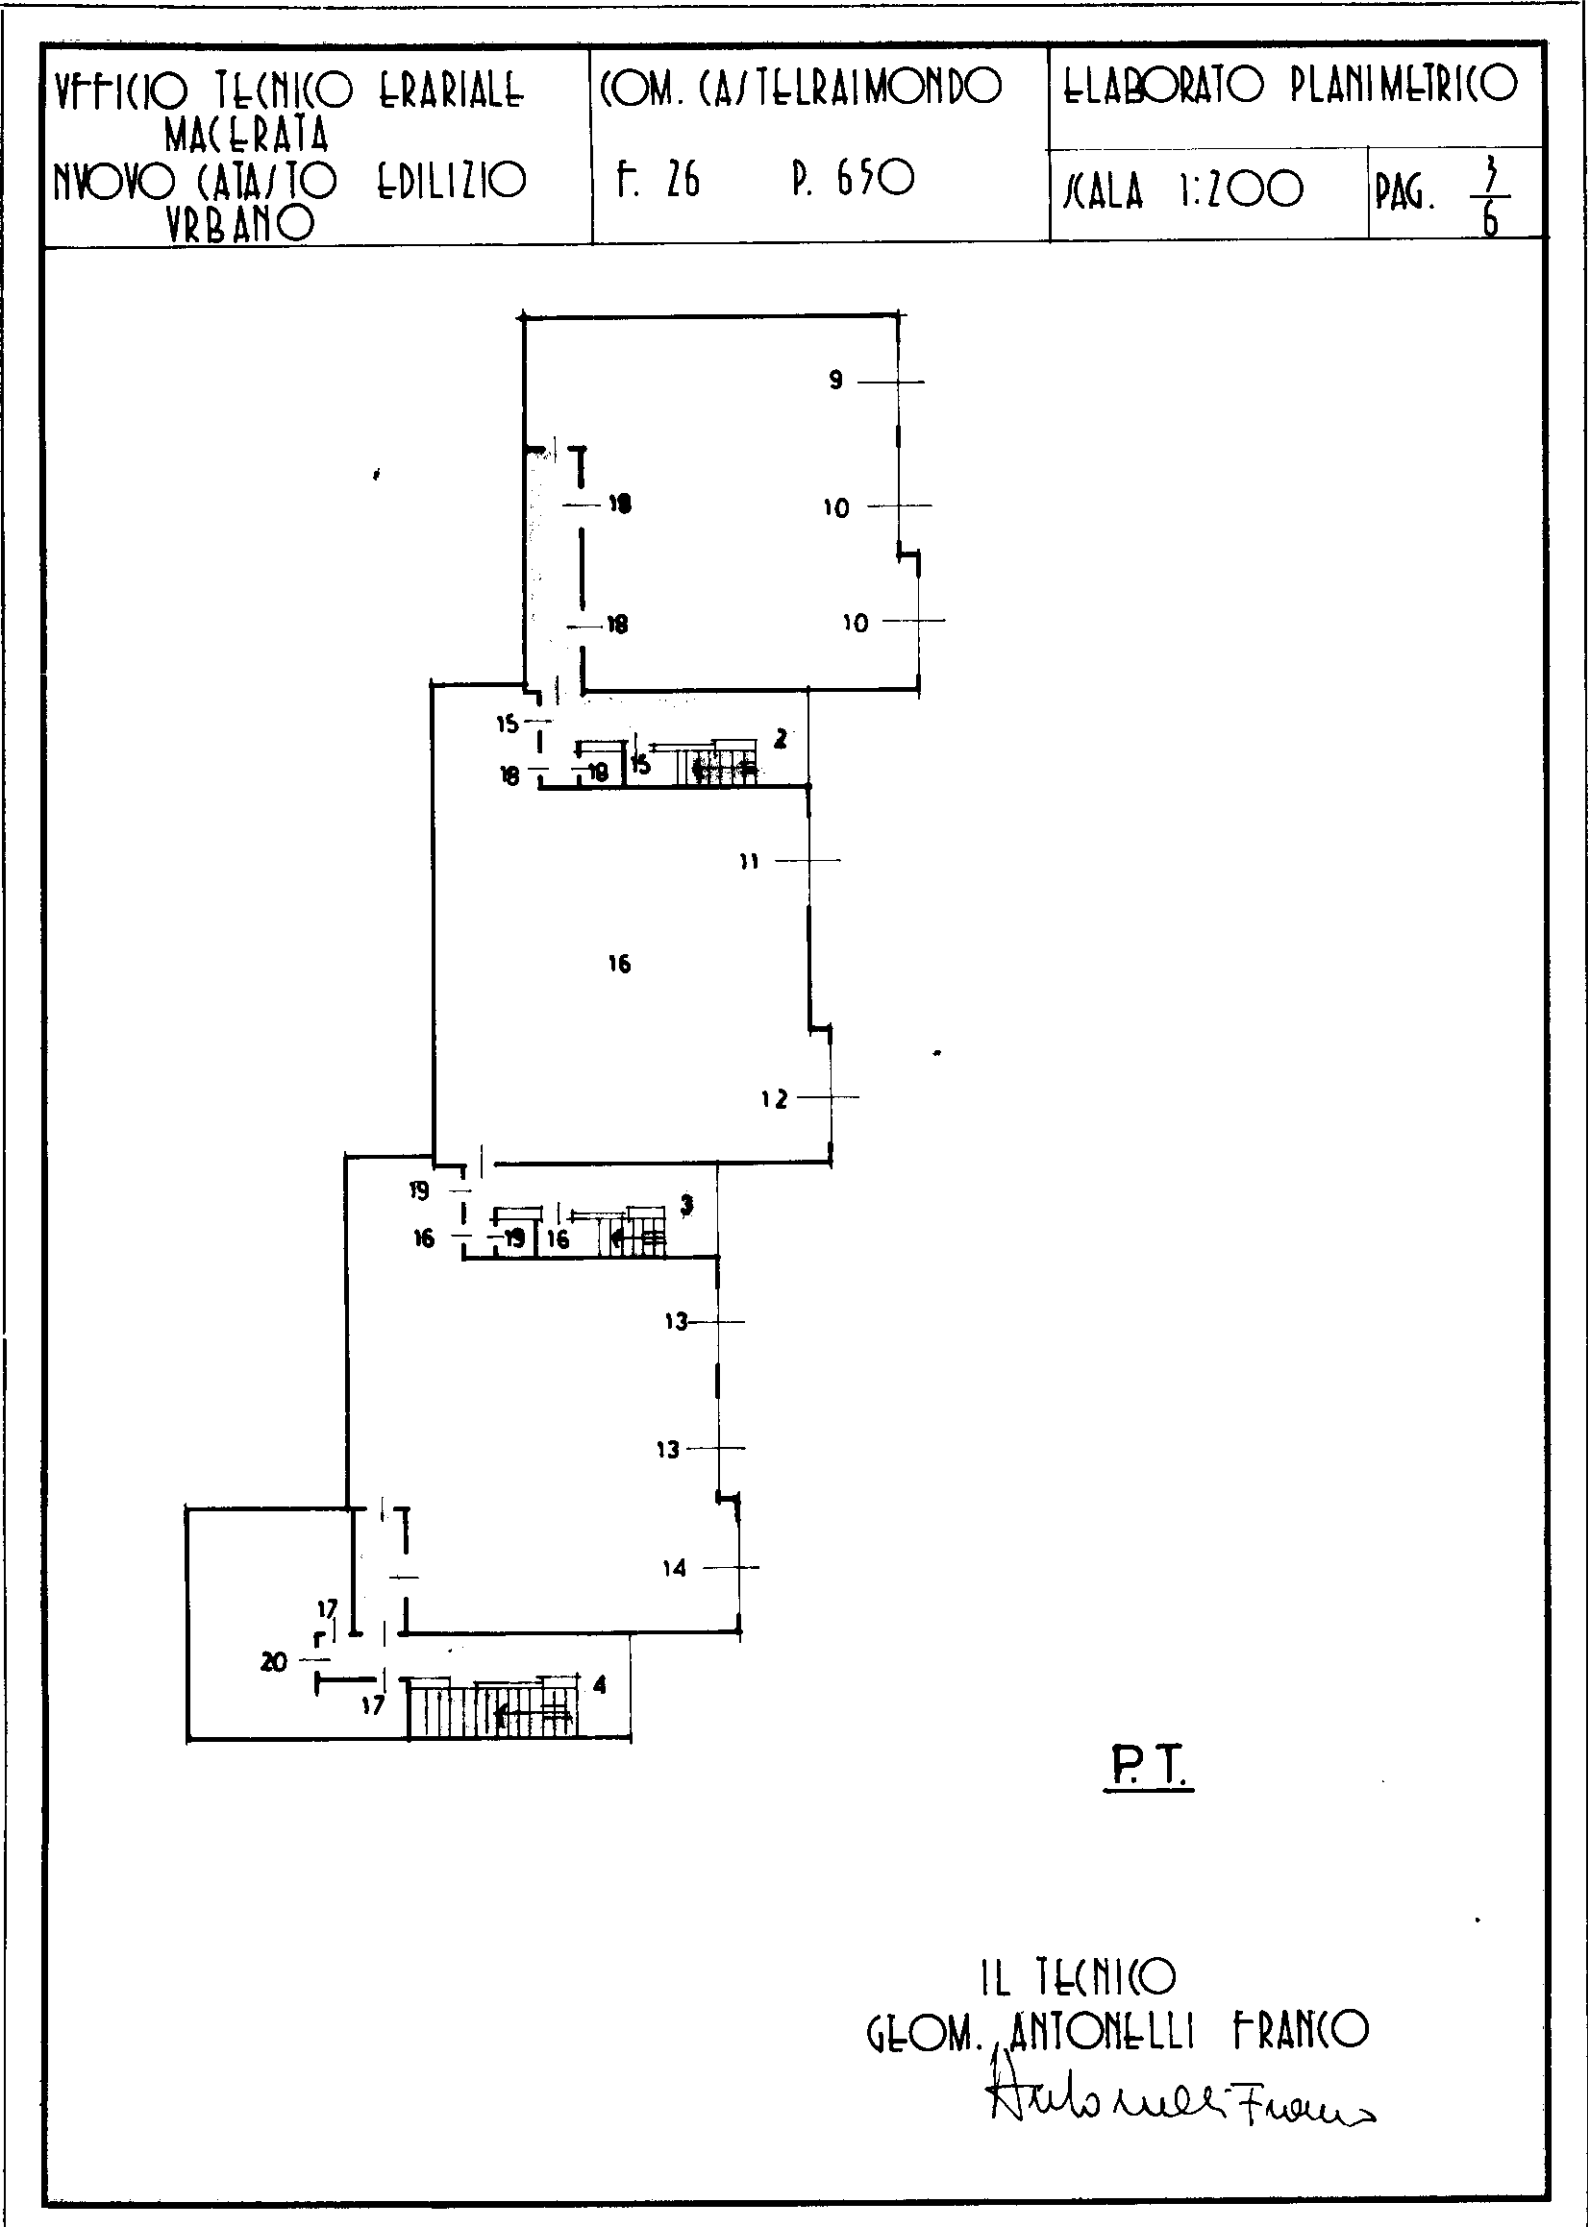

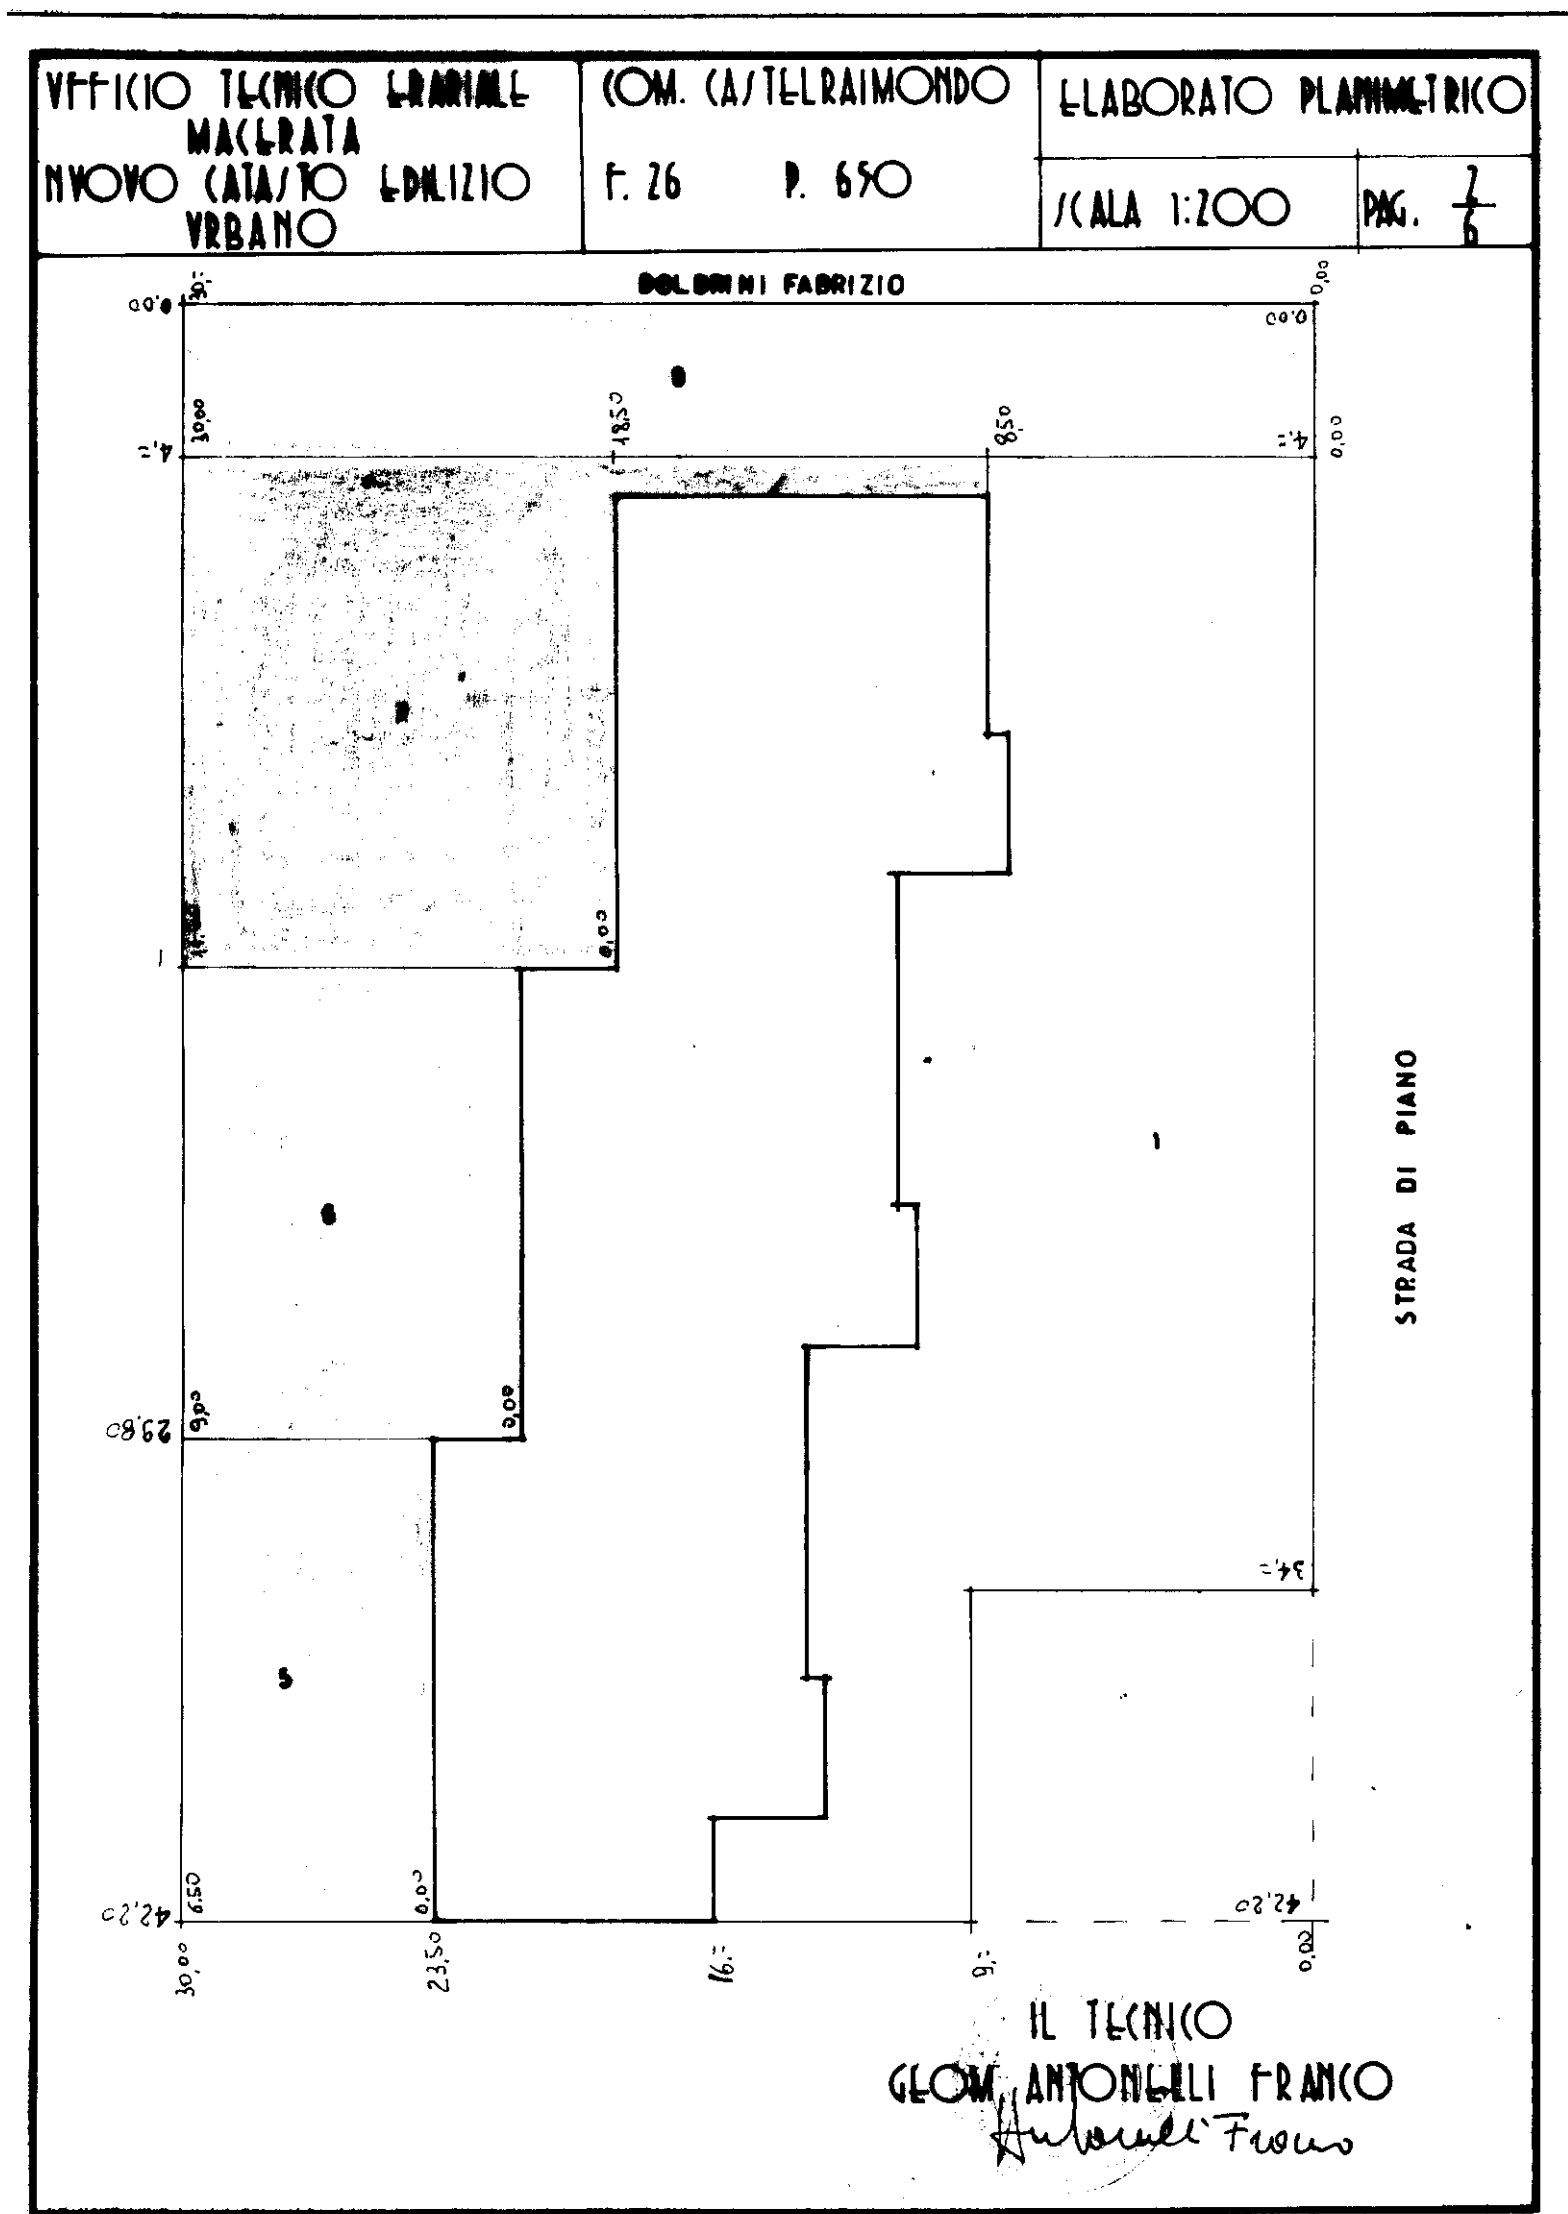


UFFICIO TECNICO MACERATA NUOVO CATASTO URBANO	ERARIALE EDILIZIO	COM. CASTELRAIMONDO	ELABORATO PLANIMETRICO	
		F. 26 P. 650	SCALA 1:200 PAG. $\frac{4}{6}$	

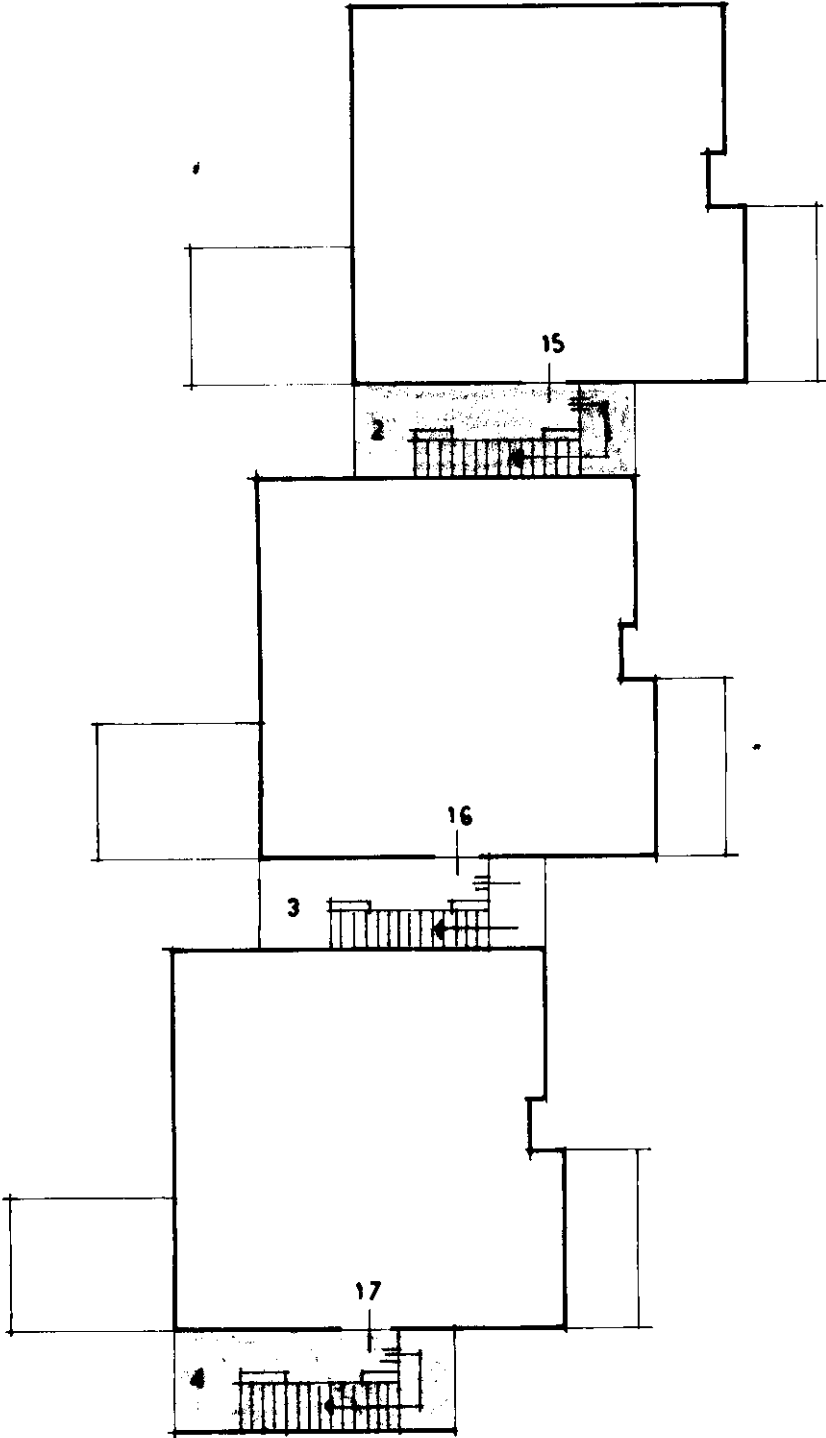

P. 1°

IL TECNICO
GEOM. ANTONELLI FRANCO
Antonelli Franco

UFFICIO TECNICO CATASTRALE MACERATA NUOVO CATASTO EDILIZIO URBANO	COM. CASTELRAIMONDO F. 26 P. 650	ELABORATO PLANIMETRICO	
		SCALA 1:200	PAG. $\frac{6}{6}$

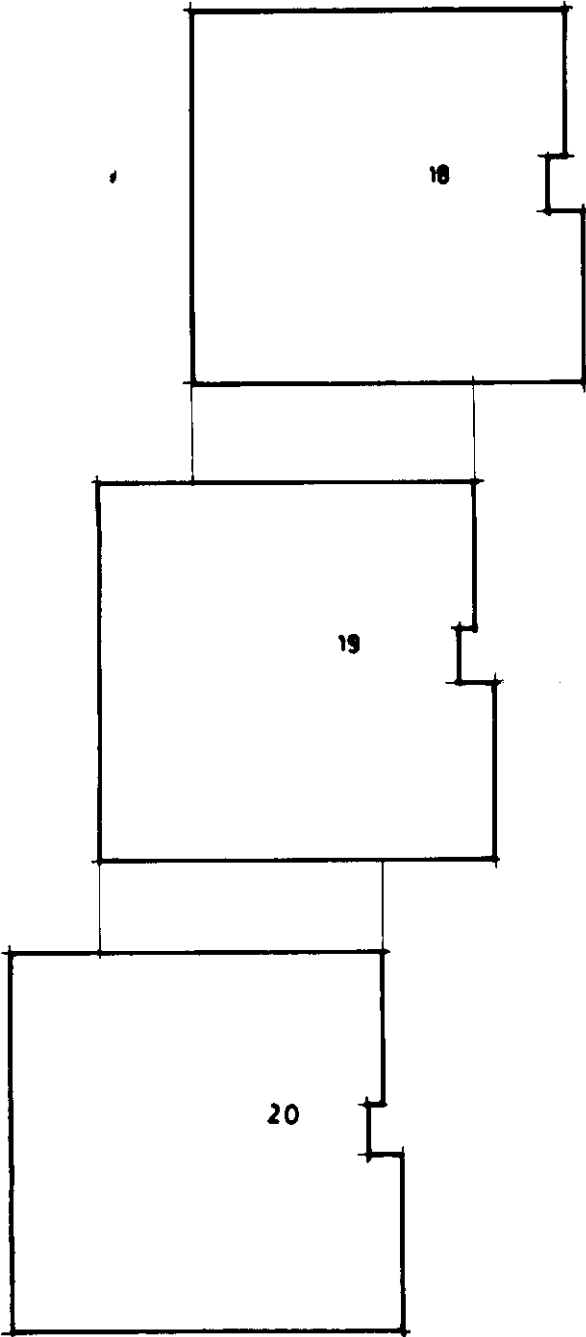

P. 3°

IL TECNICO
GEOM. ANTONELLI FRANCO
Antonelli Franco



MINISTERO DELLE FINANZE
DIREZIONE GENERALE DEL CATASTO E DEI SERVIZI TECNICI ERARIALI
NUOVO CATASTO EDILIZIO URBANO


Mod. B (Nuovo Catasto Edilizio Urbano)

136
100


Planimetrie dell'immobile situato nel Comune di CASTELRAIMONDO Loc. POGGIO ANNALISA

Ditta ...


Allegata alla dichiarazione presentata all'Ufficio Tecnico Erariale di MACERATA

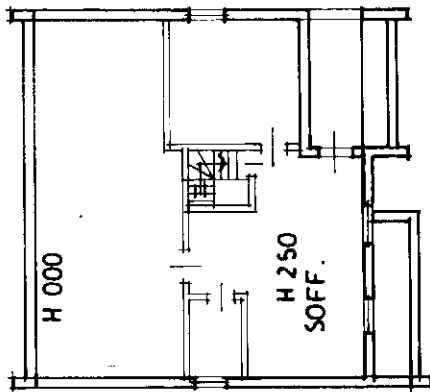

P. 3°

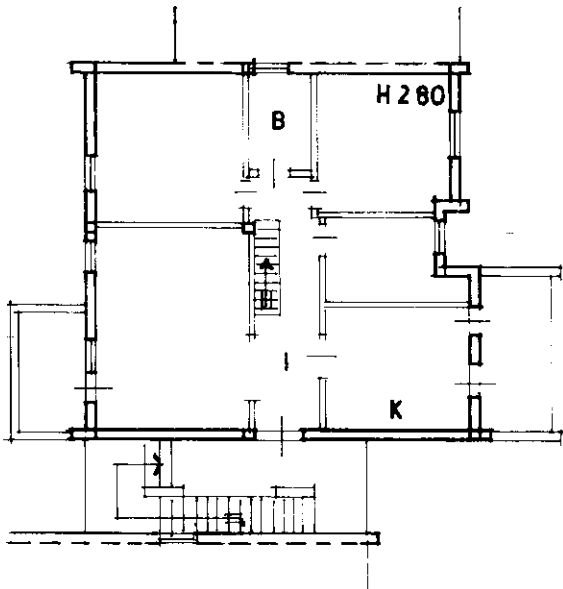

P. 2°

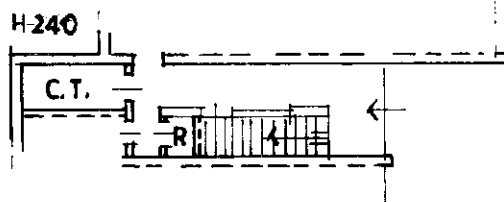

P.T.

ORIENTAMENTO



SCALA DI 1 200

SPAZIO RISERVATO PER LE ANNOTAZIONI D'UFFICIO

DATA

PROT. N°

297/8h

f.26 n° 650 /19

Compilata dal **GEOM. FRANCO ANTONELLI**

(Titolo, nome, cognome, data di nascita)

Iscritto all'Albo di

GEOMETRI

della Provincia di

CAMERINO

DATA:

Firma:


Antonio Fran

MINISTERO DELLE FINANZE
DIREZIONE GENERALE DEL CATASTO E DEI SERVIZI TECNICI E RAFFINATI
NUOVO CATASTO EDILIZIO URBANO

01


Planimetria dell'immobile situato nel Comune di CASTELRAIMONDO Via LOCCO POGGIO ANNA LISA

Ditta
Allegata alla dichiarazione presentata all'Ufficio di Macerata

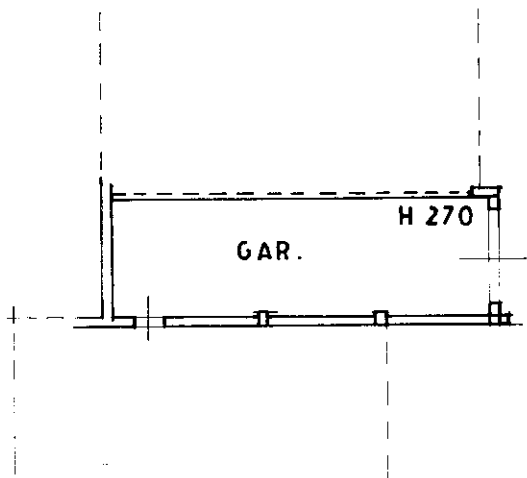

P.T.

ORIENTAMENTO

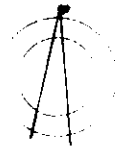

Scala 1:200

SPAZIO RISERVATO PER LE ANNOTAZIONI D'UFFICIO

DATA

PROT. N°

297/8h

f. 26 n° 650 / 12

Compilata dal **GEOM. FRANCO ANTONELLI**
T. L. 1000 - 1000 - 1000

Iscritto all'Albo dei **GEOMETRI**
della Provincia di **CAMERINO**

Antonelli Franco



N=11300