

Agenzia del Territorio
CATASTO FABBRICATI
Ufficio Provinciale di
Forlì'

Dichiarazione protocollo n. FO0066726 del 23/05/2005

Planimetria di u.i.u. in Comune di Meldola

Strada Dei Prati

civ. 13

Identificativi Catastali:

Sezione:

Foglio: 64

Particella: 32

Subalterno: 1

Compilata da:

Marzocchi Marco

Iscritto all'albo:




Geometri

Prov. Forlì'

N. 1658

Scheda n. 1

Scala 1:200

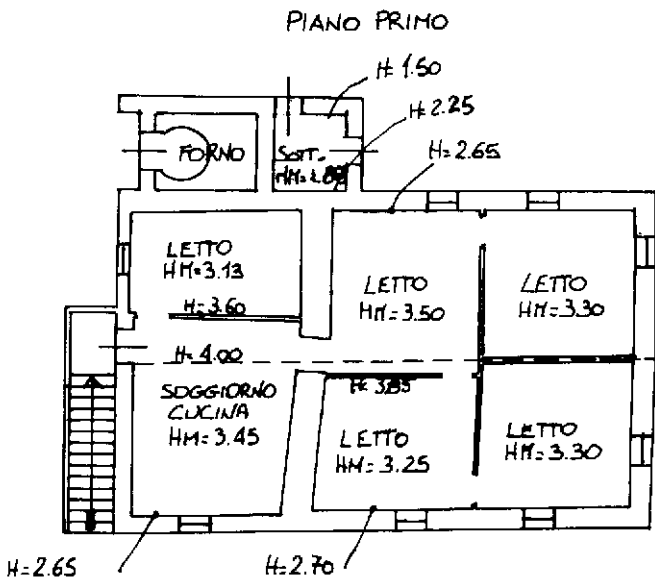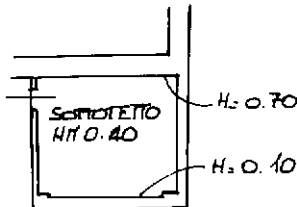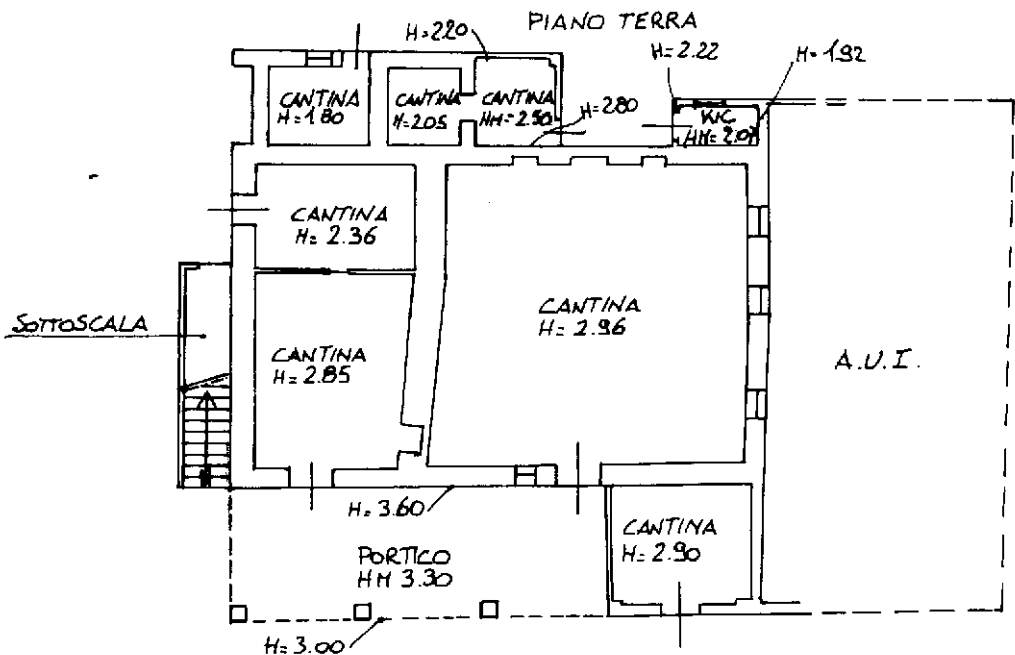

Ultima planimetria in atti

Ultima planimetria in atti

Agenzia del Territorio
CATASTO FABBRICATI
Ufficio provinciale di
Forlì

Dichiarazione protocollo n. FO0104292 del 30/05/2011
Planimetria di u.i.u. in Comune di Meldola
Strada Dei Prati

civ. 13

Identificativi Catastali:
Sezione: 64
Foglio: 64
Particella: 32
Subalterno: 2

Compilata da:
Bandini Riccardo
Iscritto all'albo:
Architetti
Prov. Forlì
N. 00712

Scheda 1
Scala 1: 200

Piano Terra

