


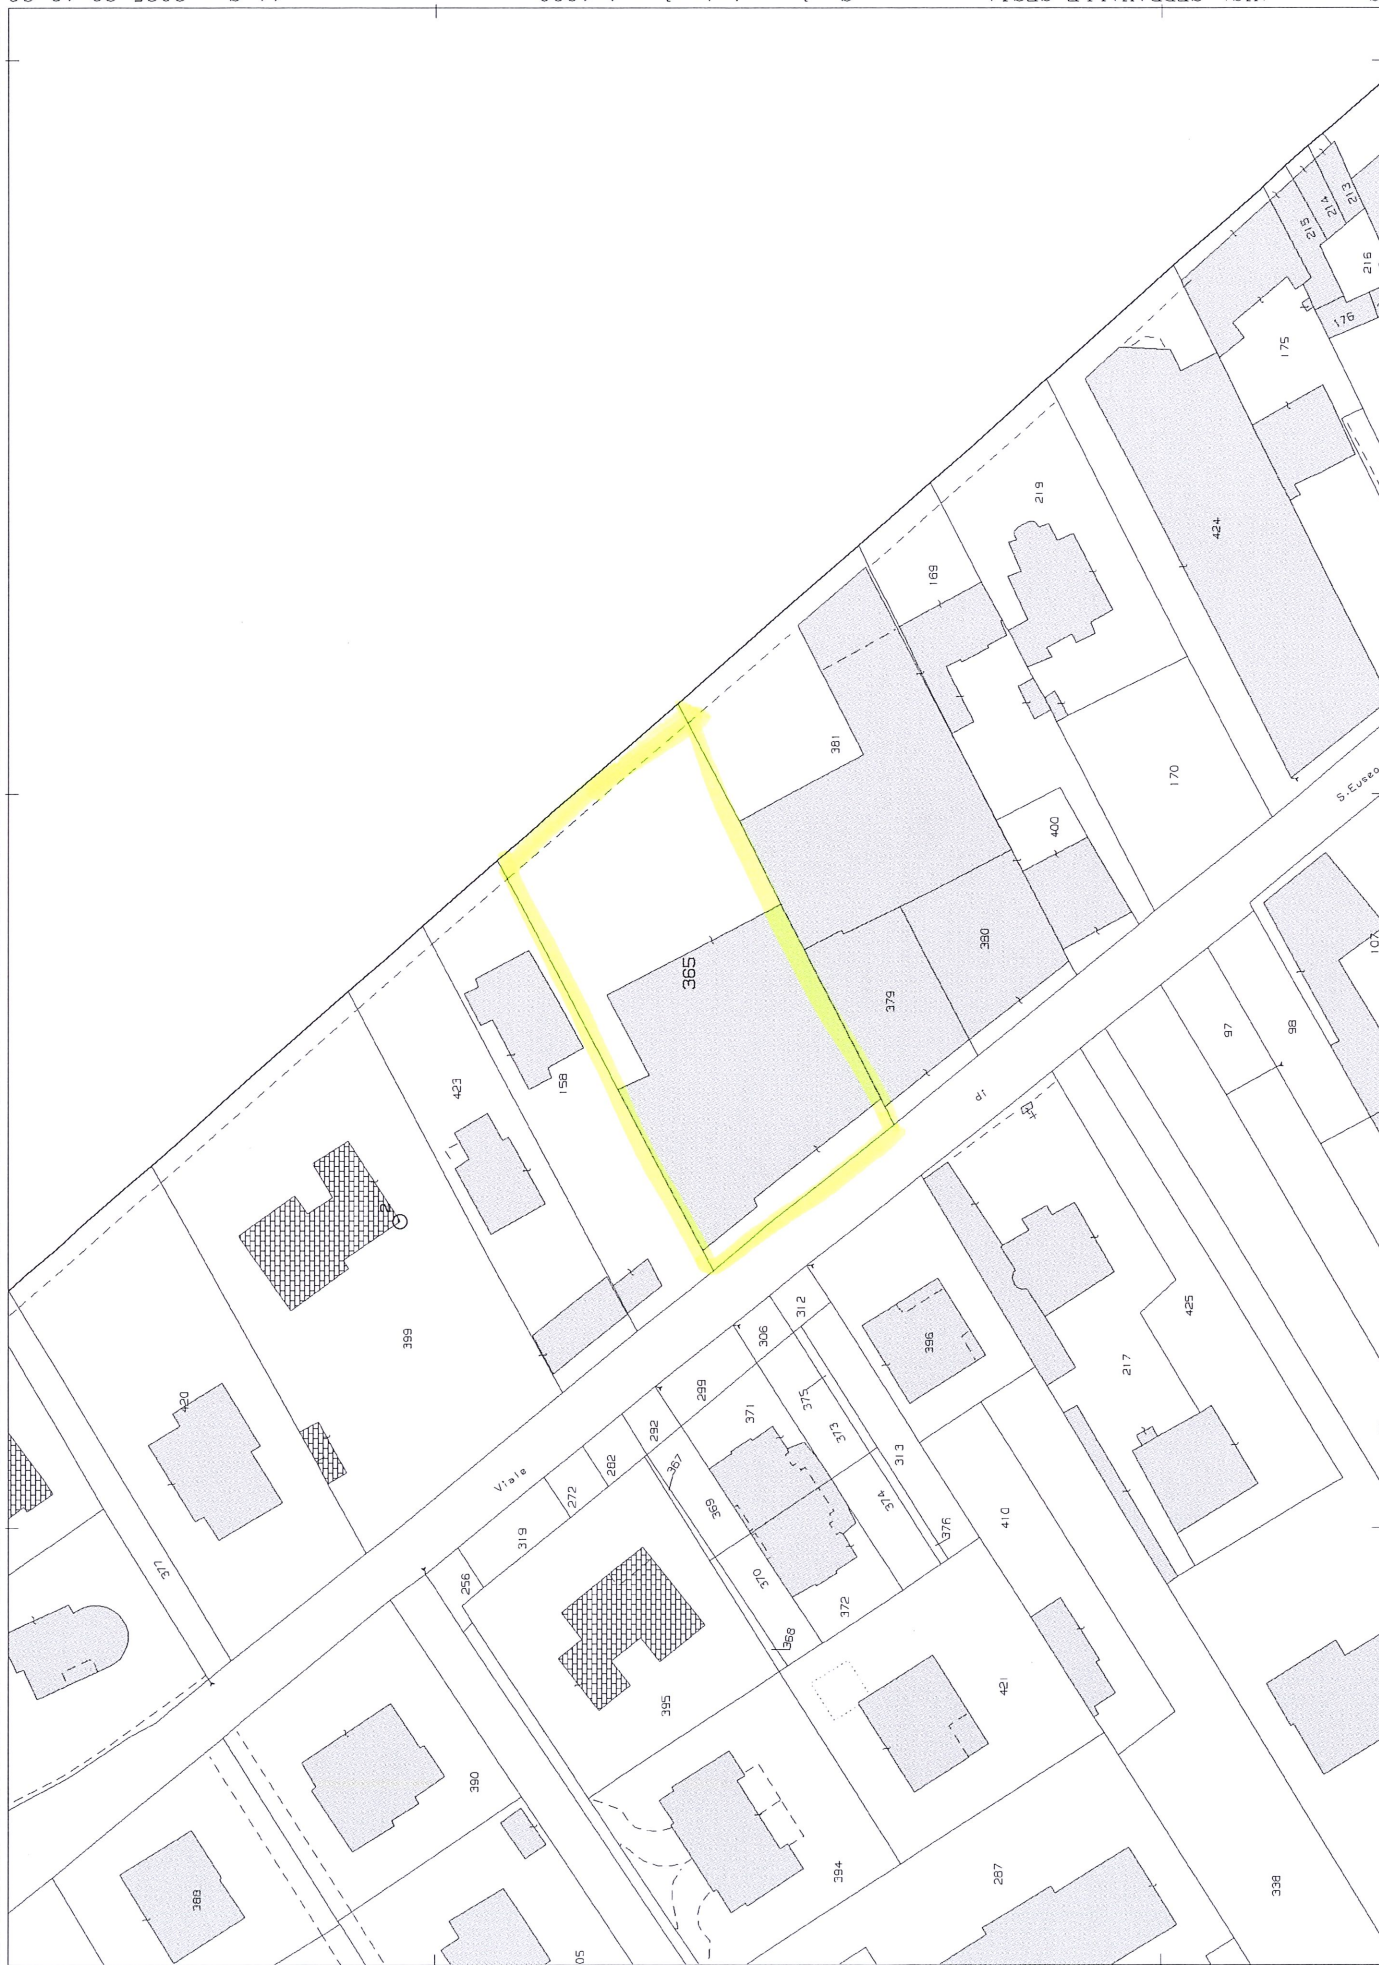

N=26600

E=7800

1 Particella: 365

Comune: (VC) SERRAVALLE SESIA
Foglio: 17
Scala originale: 1:1000
11-Gen-2025 20:10:36
Dimensione cornice: 267.000 x 189.000 m. Protocollo pratica 772465/2025

Agencia del Territorio
CATASTO FABBRICATI
Ufficio provinciale di
Vercelli

Dichiarazione protocollo n. 000115456 del 12/11/2002
Planimetria di u.i.u. in Comune di Serravalle Sesia
Viale Sant'Euseo

civ. 39

Identificativi Catastali:
Sezione: 17
Foglio: 17
Particella: 365
Subalterno:

Compilata da:
Martinelli Giuseppe
Iscritto all'albo:
Geometri
Prov. Vercelli
N. 1385

Scala 1: 200

1

Piano TERRA - h 350

