


EDIFICIO 1

 

ACCERTAMENTO DELLA PROPRIETA' IMMOBILIARE URBANA ELENCO DEI SUBALTERNI ASSEGNATI

Comune	Sezione	Foglio	Particella	Tipo mappale	del:
MORGANO		4	1037		

Sub	UBICAZIONE via/piazza	n.civ	Piani	Scala	Int	DESCRIZIONE
	via san martino		T			AZIENDA AGRICOLA CON CORTE ESCLUSIVA DI MQ. 3711, SOPPRESSO PER AMPLIAMENTO E SOSTITUITO CON IL SUB. 1.
1	via san martino	15	T			AZIENDA AGRICOLA CON CORTE ESCLUSIVA DI MQ. 3711, SOPPRESSO PER RISTRUTTURAZIONE E DIVERSA DISTRIBUZIONE INTERNA E SOSTITUITO CON IL SUB. 2.
2	via san martino	15	T			AZIENDA AGRICOLA DI PRODUZIONE, LAVORAZIONE E COMMERCIALIZZAZIONE DI ORTAGGI OTTENUTI DALLA COLTIVAZIONE DEL FONDO CONDOTTO IN AFFITTO CON CORTE ESCLUSIVA DI MQ. 3711.

Data: 23/10/2025 - n. 195214 - Richiedente: RENNID66R13.407K
 Totale esec.: 1 - Tipo di registrazione: A3297x430 - Formato stampa richiesto: A3297x430
 Unità planimetrica: mq

Data: 23/10/2025 - n. 195214 - Richiedente: RENNID66R13.407K


Agenzia delle Entrate CATASTO FABBRICATI Ufficio provinciale di Treviso		Dichiarazione protocollo n. TV0018890 del 19/02/2020 Comune di Morgano Via S. Martino	Identificativi Catastali: Sezione: Foglio: 4 Particella: 1037 Subalterno: 2	Compilata da: Schiavon Franco Iscritto all'albo: Geometri Prov. Treviso
Piano metrica Foglio n. 1	Scala 1: 500	civ. 15	N. 02473	



PIANO TERRA CON
 CORTE ANNESSA



Ultima planimetria in atti

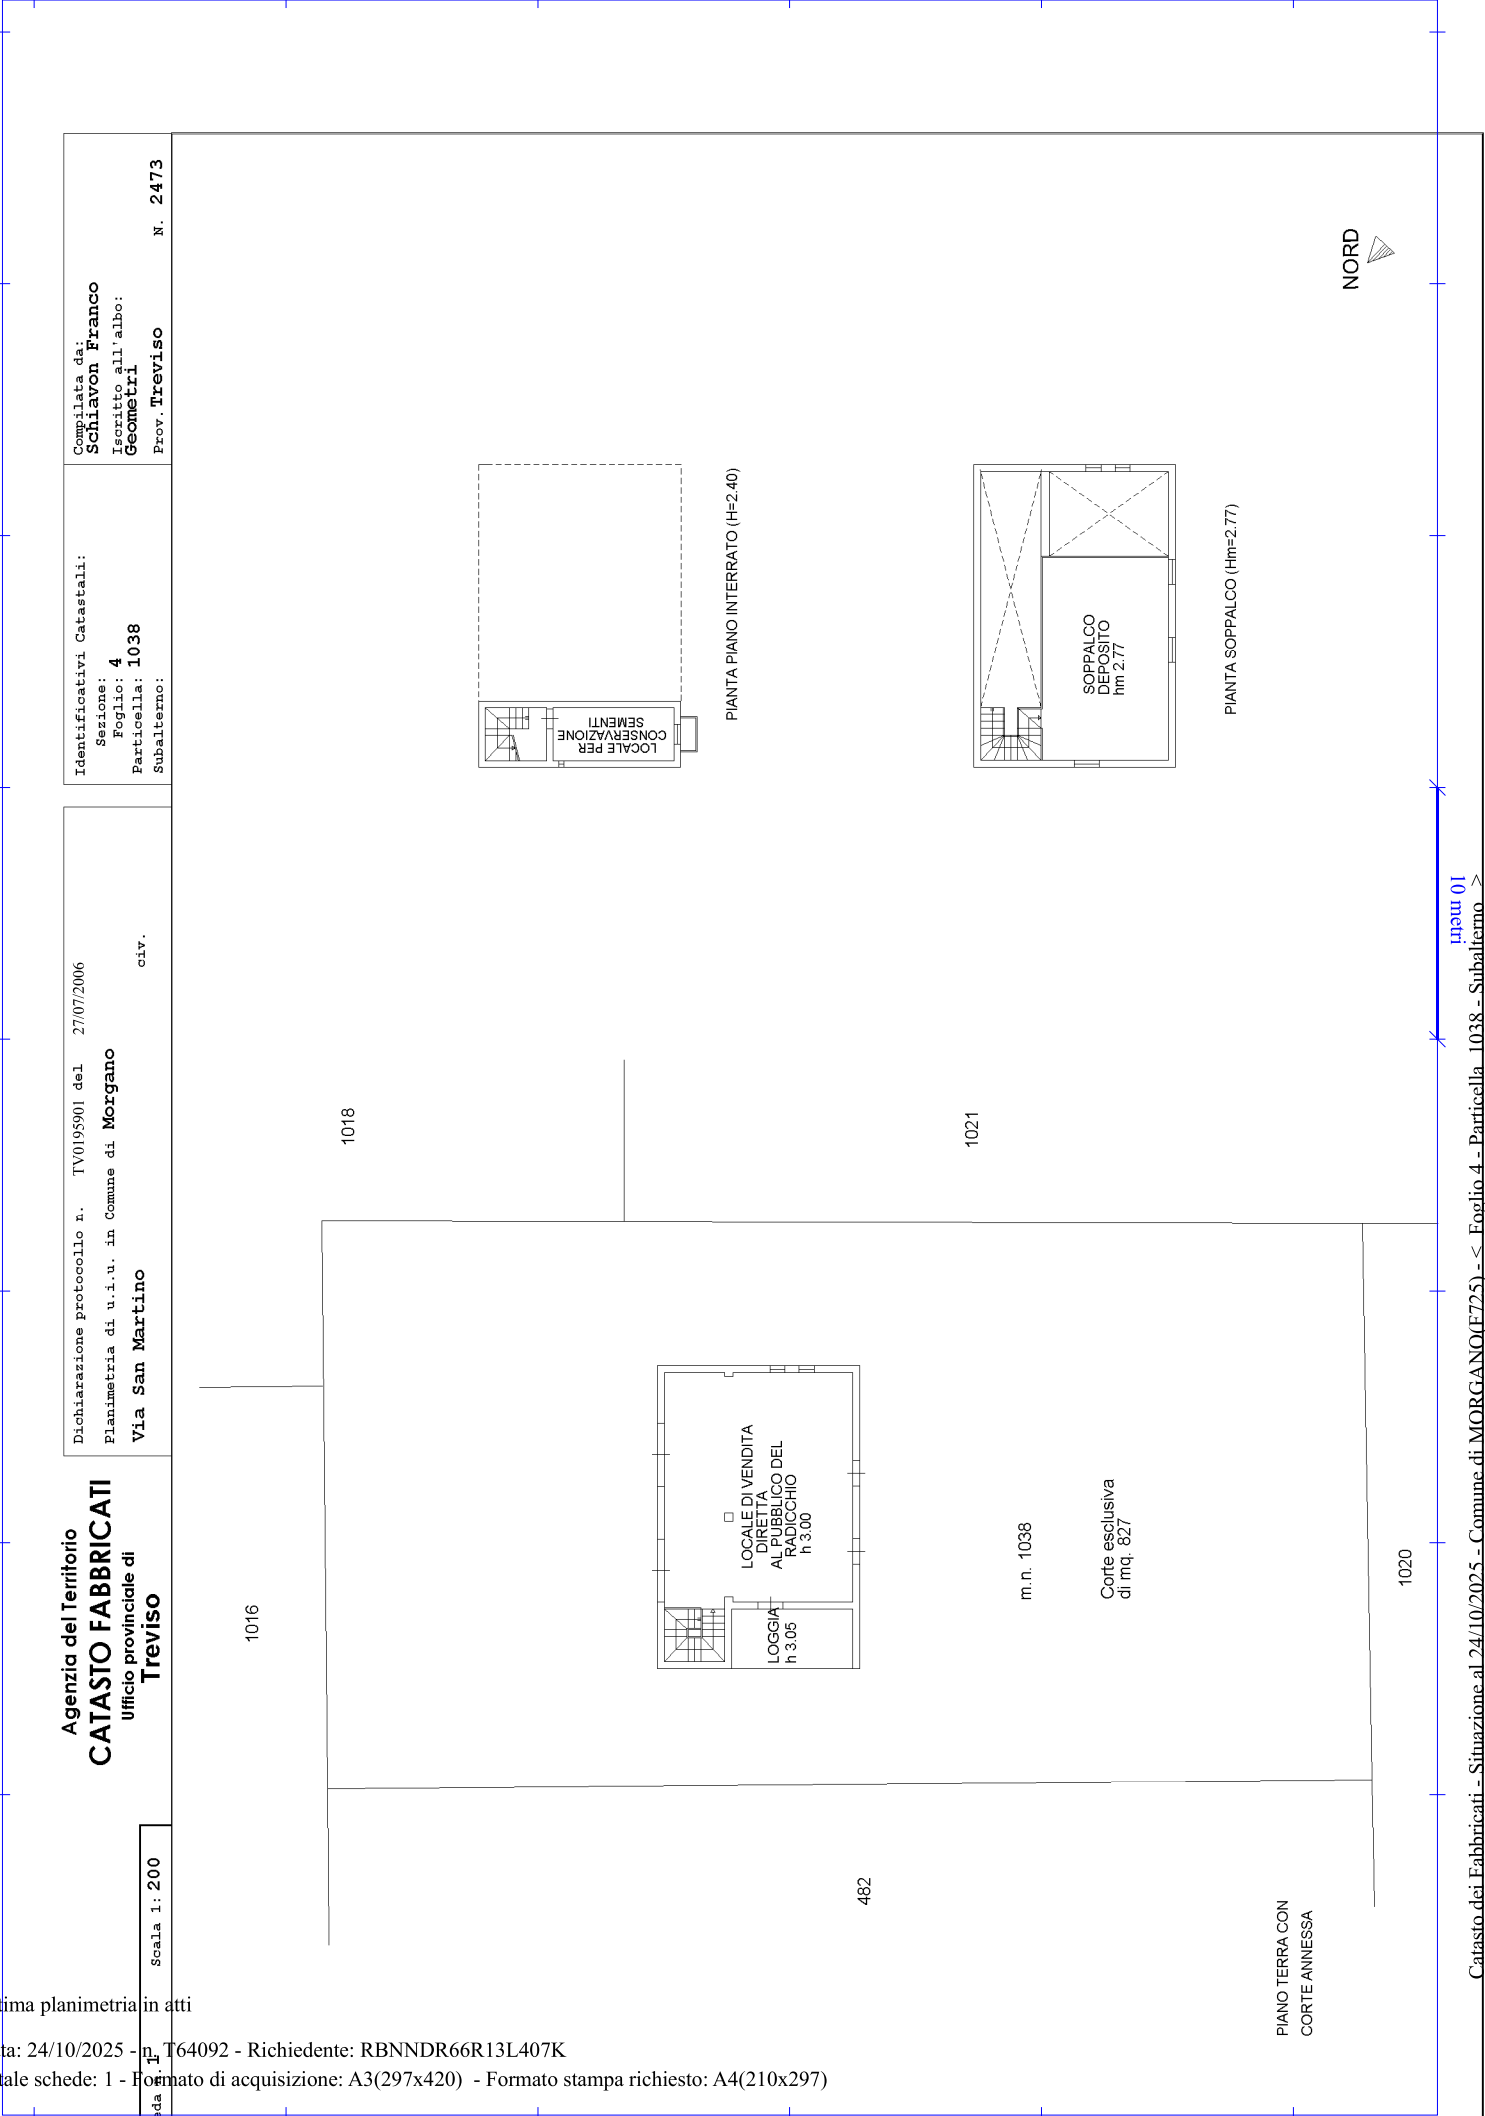

Agenzia del Territorio
CATASTO FABBRICATI
Ufficio provinciale di
Treviso

Dichiarazione protocollo n. TV0195901 del 27/07/2006
Planimetria di u.i.u. in Comune di **Morgano**
Via San Martino
civ.

Identificativi Catastali:
Sezione: **4**
Foglio: **1038**
Particella: **1038**
Subalterno:

Compilata da:
Schiavon Franco
Iscritto all'albo:
Geometri
Prov. **Treviso** N. **2473**

Scheda
Scala 1: 200