

Agenzia del Territorio
CATASTO FABBRICATI
Ufficio Provinciale di
Lecco

Dichiarazione protocollo n. LC0052494 del 13/05/2004

Planimetria di u.i.u. in Comune di Missaglia

Via Don Cesare Biffi

Allegato 3
civ. 3

Identificativi Catastali:

Sezione: MAR

Foglio: 1

Particella: 21

Subalterno: 702

Compilata da:

Pulici Pietro

Iscritto all'albo:


Geometri

Prov. Lecco


N. 98

Scheda n. 1 Scala 1:200

PIANO TERRA

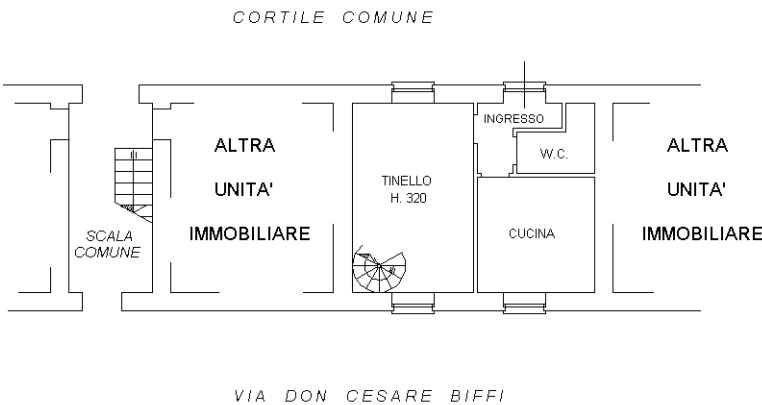

PIANO PRIMO

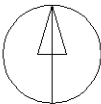

Ultima planimetria in atti