

ELABORATO PLANIMETRICO

Compilato da:
Scaffai Fabio

Isritto all'albo:
Geometri

N. 1151

Agenzia delle Entrate
CATASTO FABBRICATI
Ufficio Provinciale di
Lucca

Comune di Forte Dei Marmi

Sezione: Foglio: 3


Particella: 986

Protocollo n. LU0035368 del 30/05/2022

Tipo Mappale n. del

Dimostrazione grafica dei subalterni


Scala 1 : 500

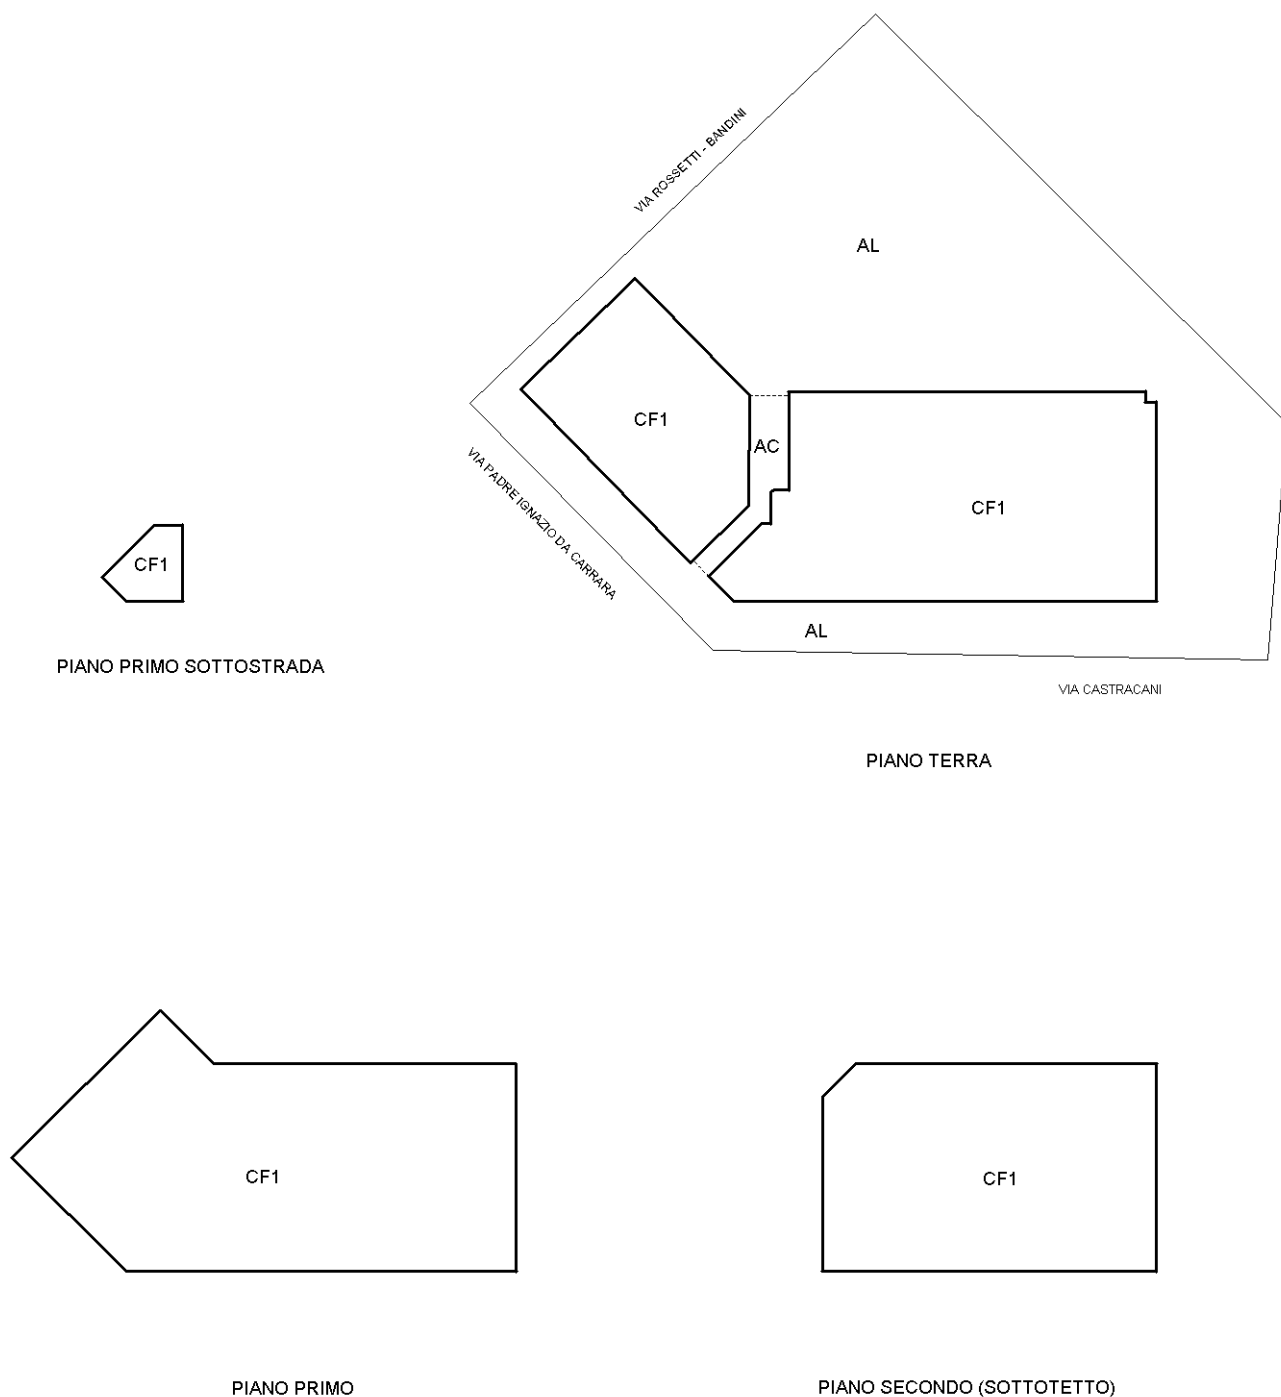

Ultima planimetria in atti

Data: 19/02/2026 - n. T259306 - Richiedente: Telematico

Totale schede: 2 - Formato di acquisizione: A4(210x297) - Formato stampa richiesto: A4(210x297) - Fattore di scala non utilizzabile

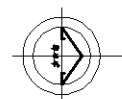

ELABORATO PLANIMETRICO

Compilato da:
Scaffai Fabio

Isritto all'albo:
Geometri

N. 1151

Agenzia delle Entrate
CATASTO FABBRICATI
Ufficio Provinciale di
Lucca

Comune di Forte Dei Marmi

Sezione: Foglio: 3

Particella: 986

Protocollo n. LU0035368 del 30/05/2022

Tipo Mappale n.


del

Dimostrazione grafica dei subalterni


Scala 1 : 500




PIANO PRIMO SOTTOSTRADA

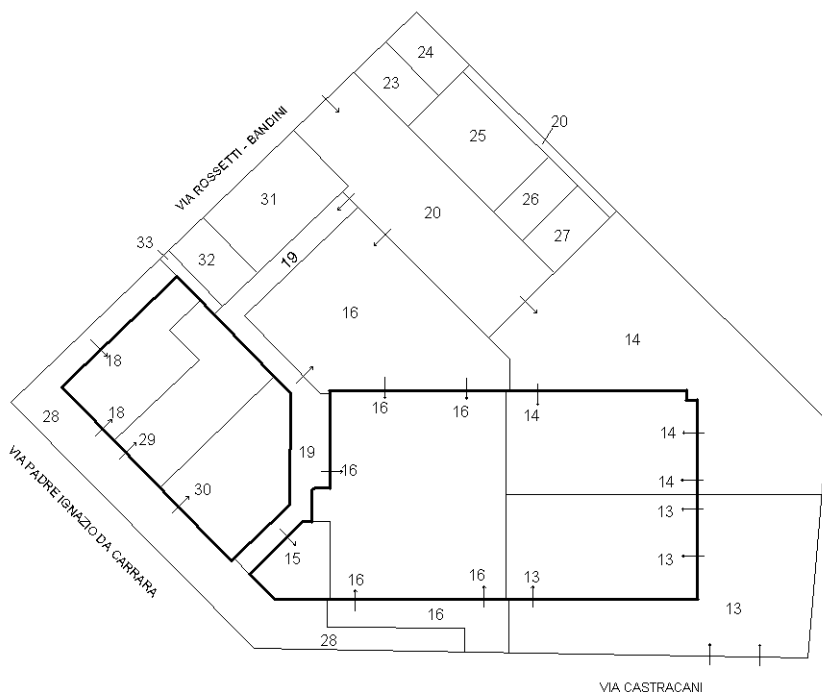

PIANO TERRA

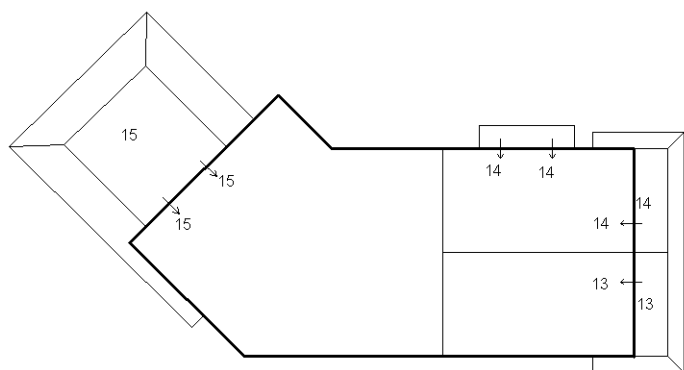

PIANO PRIMO

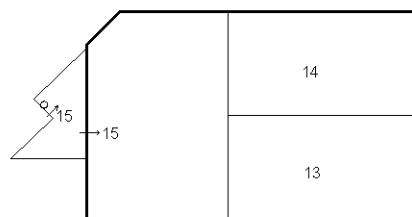

PIANO SECONDO (SOTTOTETTO)

