



DIREZIONE GENERALE DEL CATASTO E DEI SERVIZI TECNICI ERARIALI

(R. DECRETO-LEGGE 13 APRILE 1939-XVII, N. 657)


Planimetria dell'immobile situato nel Comune di Castelletto Monferrato

Via Roma N 24

Ditta *Gatti Maria in Bonini*

Allegata alla dichiarazione presentata all'Ufficio^(*) di *Castelletto Monferrato* di

Scheda N° 158006
del 21 - 12 - 1939

 

SCALA DI 1:200.

SPAZIO RISERVATO PER LE ANNOTAZIONI D'UFFICIO

DATA

PROT. N°

Compilata da:

Il sottoscritto Ing. *Leonardo*
(Titolo, nome e cognome del tecnico)

Iscritto all'Albo de

della provincia di

DATA 24 Apr

Firma:

Agenzia delle Entrate
CATASTO FABBRICATI
Ufficio Provinciale di
Alessandria

Dichiarazione protocollo n. AL0099556 del 08/10/2019

Comune di Castelletto Monferrato

Vicolo San Giovanni

civ. 1

Identificativi Catastali:

Sezione:

Foglio: 22

Particella: 288

Subalterno: 1

Compilata da:
Melfi Leonardo

Iscritto all'albo:
Geometri

Prov. Alessandria

N. 476

Planimetria

Scheda n. 1


Scala 1:200

Planimetria di u.i.u. in Comune di CASTELLETTO M.to via Vico S. Giovanni civ. 6

Il sottoscritto Geom. Leonardo Melfi, sotto la propria responsabilità
dichiara che la presente planimetria è identica a quella presentata con la
D.V. n°D00107.1/1998 del 14/04/1998
Casale Monf.to, li 19/09/2019





p. iust.

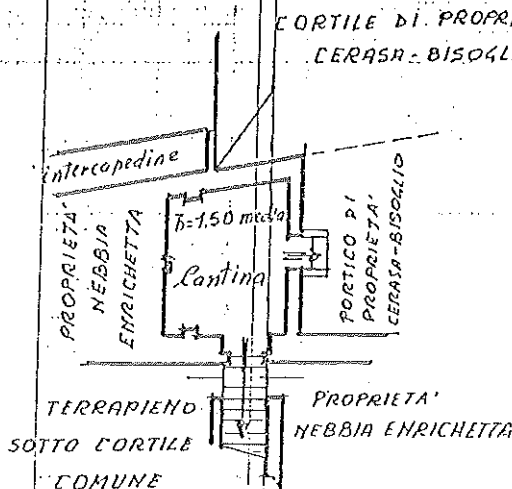


STRALCIO MAPPA M.C.E.U.
SCALA 1:500

STRALCIO MAPPA M.C.T.
SCALA 1:500

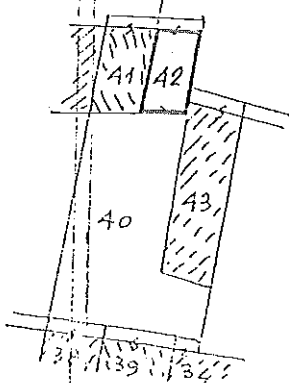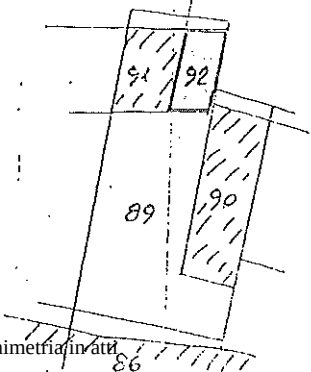

ORIENTAMENTO

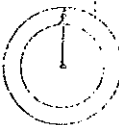

Ultima planimetria in atti

Agenzia delle Entrate

CATASTO FABBRICATI

Ufficio provinciale di

Alessandria

Dichiarazione protocollo n. AL0099952 del 09/10/2019

Comune di Castelletto Monferrato

Via Roma

civ. 24

Identificativi Catastali:

Sezione: 22

Foglio: 22

Particella: 286

Subalterno: 2

Compilata da:

Melfi Leonardo

Iscritto all'albo:

Geometri

Prov. Alessandria

N. 476

MINISTERO DELLE FINANZE rifatta e non controllata. accettabile

DIREZIONE GENERALE DEL CATASTO E DEI SERVIZI TECNICI ERARIALI

NUOVO CATASTO EDILIZIO URBANO

(R. DECRETO-LEGGE 13 APRILE 1939-XVII, N. 652)

Planimetria dell'immobile situato nel Comune di Castelletto Monferrato via Ramo N° 24.

Data Gatti Maria in Bonini

Allegata alla dichiarazione presentata all'Ufficio Tecnico Erariale di Alessandria

(Tecnico Erariale e del Comune)

N° 152006

Il sottoscritto Geom. Leonardo Melfi, sotto la propria responsabilità
dichiara che la presente planimetria è identica a quella presentata con la
D.V. del 26/04/1942

Casale Monf.to, li 19/09/2019

SPAZIO RISERVATO PER LE ANNOTAZIONI D'UFFICIO	
DATA	
PROT. N°	

Compilata da: Ing. Geom. C. Prattone
(Titolo, nome e cognome del tecnico)

Iscritto all'Albo dei Geometri della Provincia di Alessandria.
DATA 24 Aprile 1942 xx.

Firma: [Signature]

lanimetria in atti

03/2026 n. T143270 - Richiedente: PNNNF66P10A182J

hed: 2 Formato di acquisizione: A3(297x420) - Formato stampa richiesto: A4(210x297)

Catasto dei Fabbricati - Situazione al 19/03/2026 - Comune di CASTELLETO MONFERRATO(C162) - < Foglio 22 - Particella 306 - Subalterno > - Uiu graffiata
VIA ROMA n. 24 Piano S1-T - 1-2 - 3

Compilata da:
Melfi Leonardo
Iscritto all'albo:
Geometri
Prov. Alessandria
N. 476


Identificativi Catastali:
Sezione: 22
Foglio: 22
Particella: 286
Subalterno: 2

Dichiarazione protocollo n. AL0099952 del 09/10/2019
Comune di Castelletto Monferrato
Via Roma

civ. 24

Agencia delle Entrate
CATASTO FABBRICATI
Ufficio provinciale di
Alessandria

Scala 1: 200

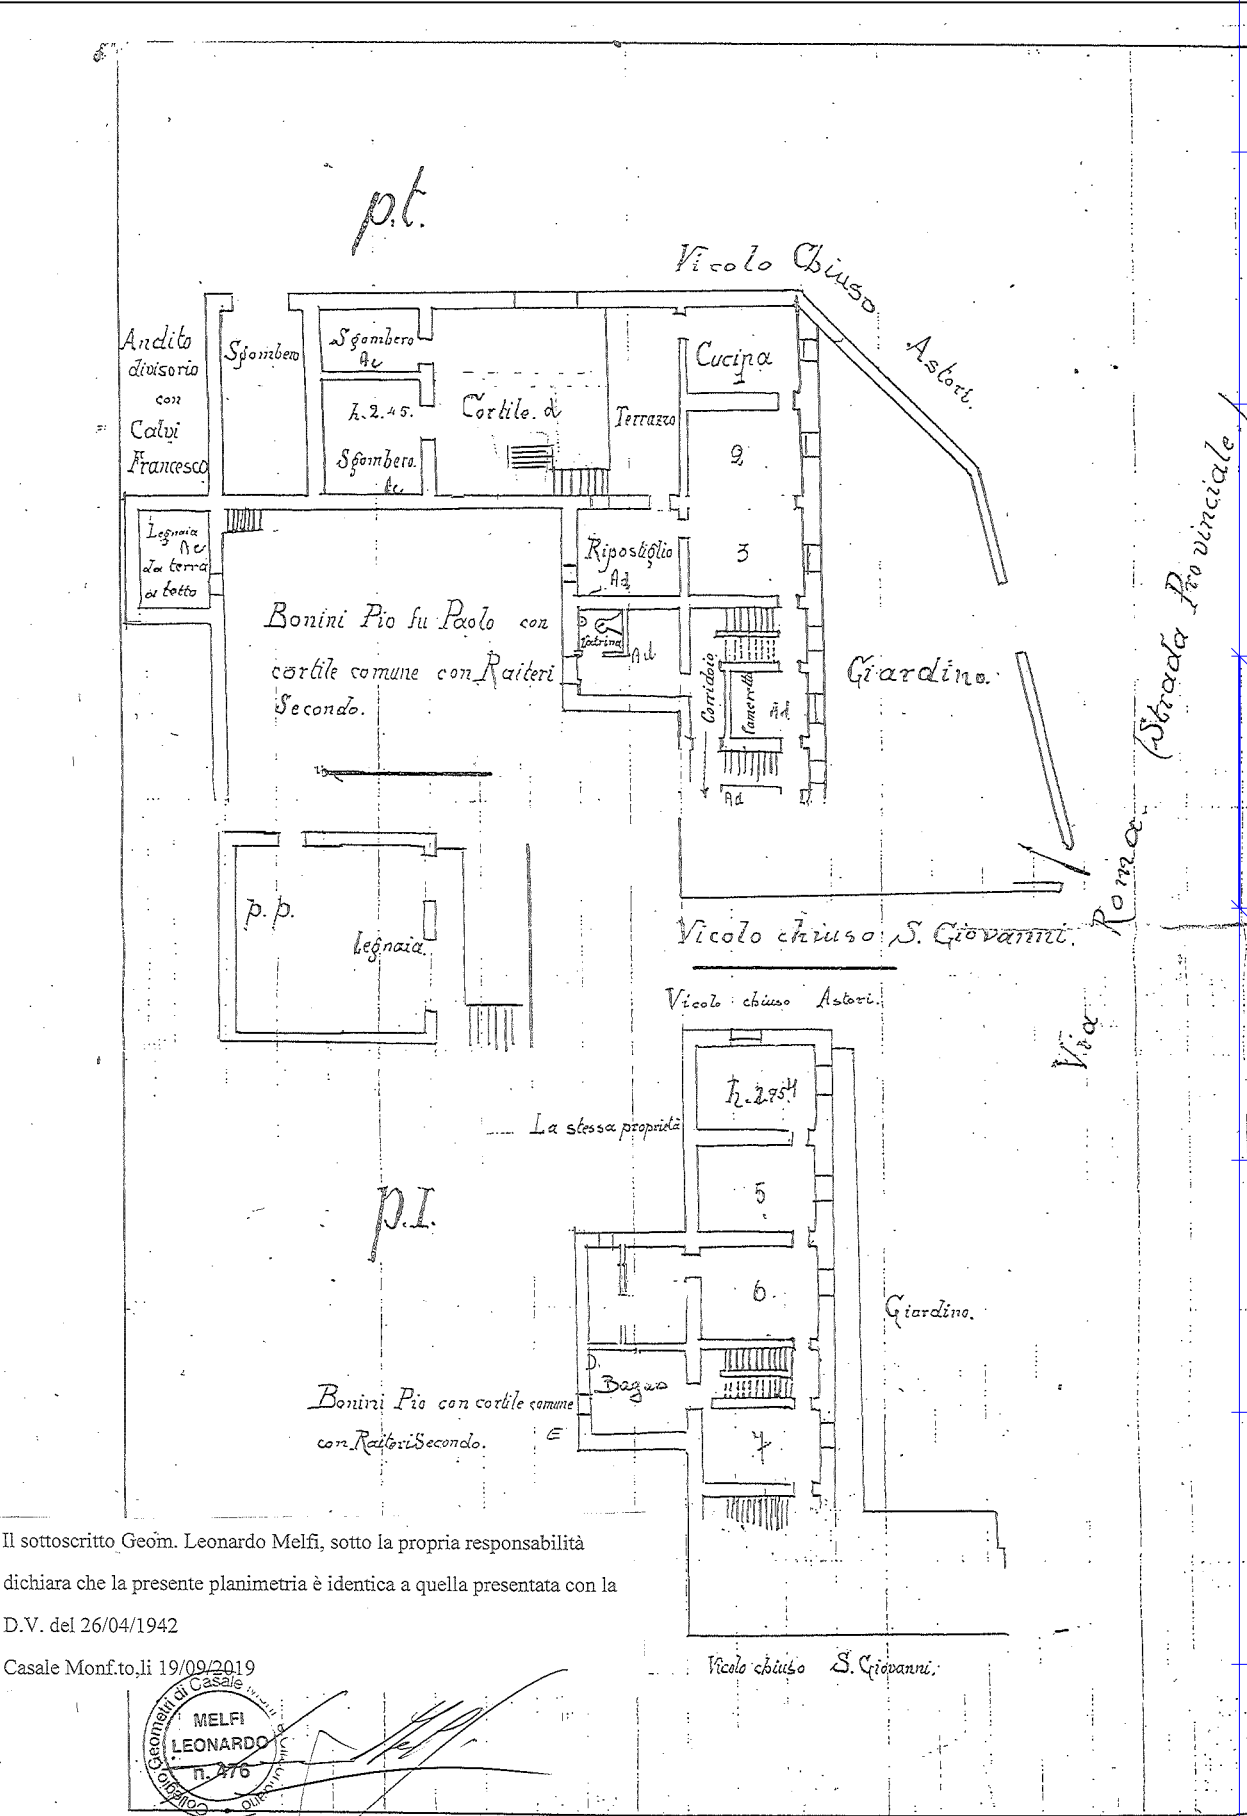

Il sottoscritto Geom. Leonardo Melfi, sotto la propria responsabilità
dichiara che la presente planimetria è identica a quella presentata con la
D.V. del 26/04/1942
Casale Monf.to, li 19/09/2019

