



Data presentazione: 29/01/1999 - Data: 17/03/2025 - n. T340422 - Richiedente: BRGL CUT7609E98970
Totale schede: 1 - Formato di acquisizione: A3(297x420) - Formato stampa richiesto: A3(297x420)
Ultima planimetria in atti:

MODULARIO
a.r. n. 485




MINISTERO DELLE FINANZE
DIPARTIMENTO DEL TERRITORIO
CATASTO EDILIZIO URBANO (RDL 13-4-1939, n. 652)

MOD. AM (CEU)


LIRE
300

Planimetria di u.i.u. in Comune di VIADANA via MILANO civ. 205

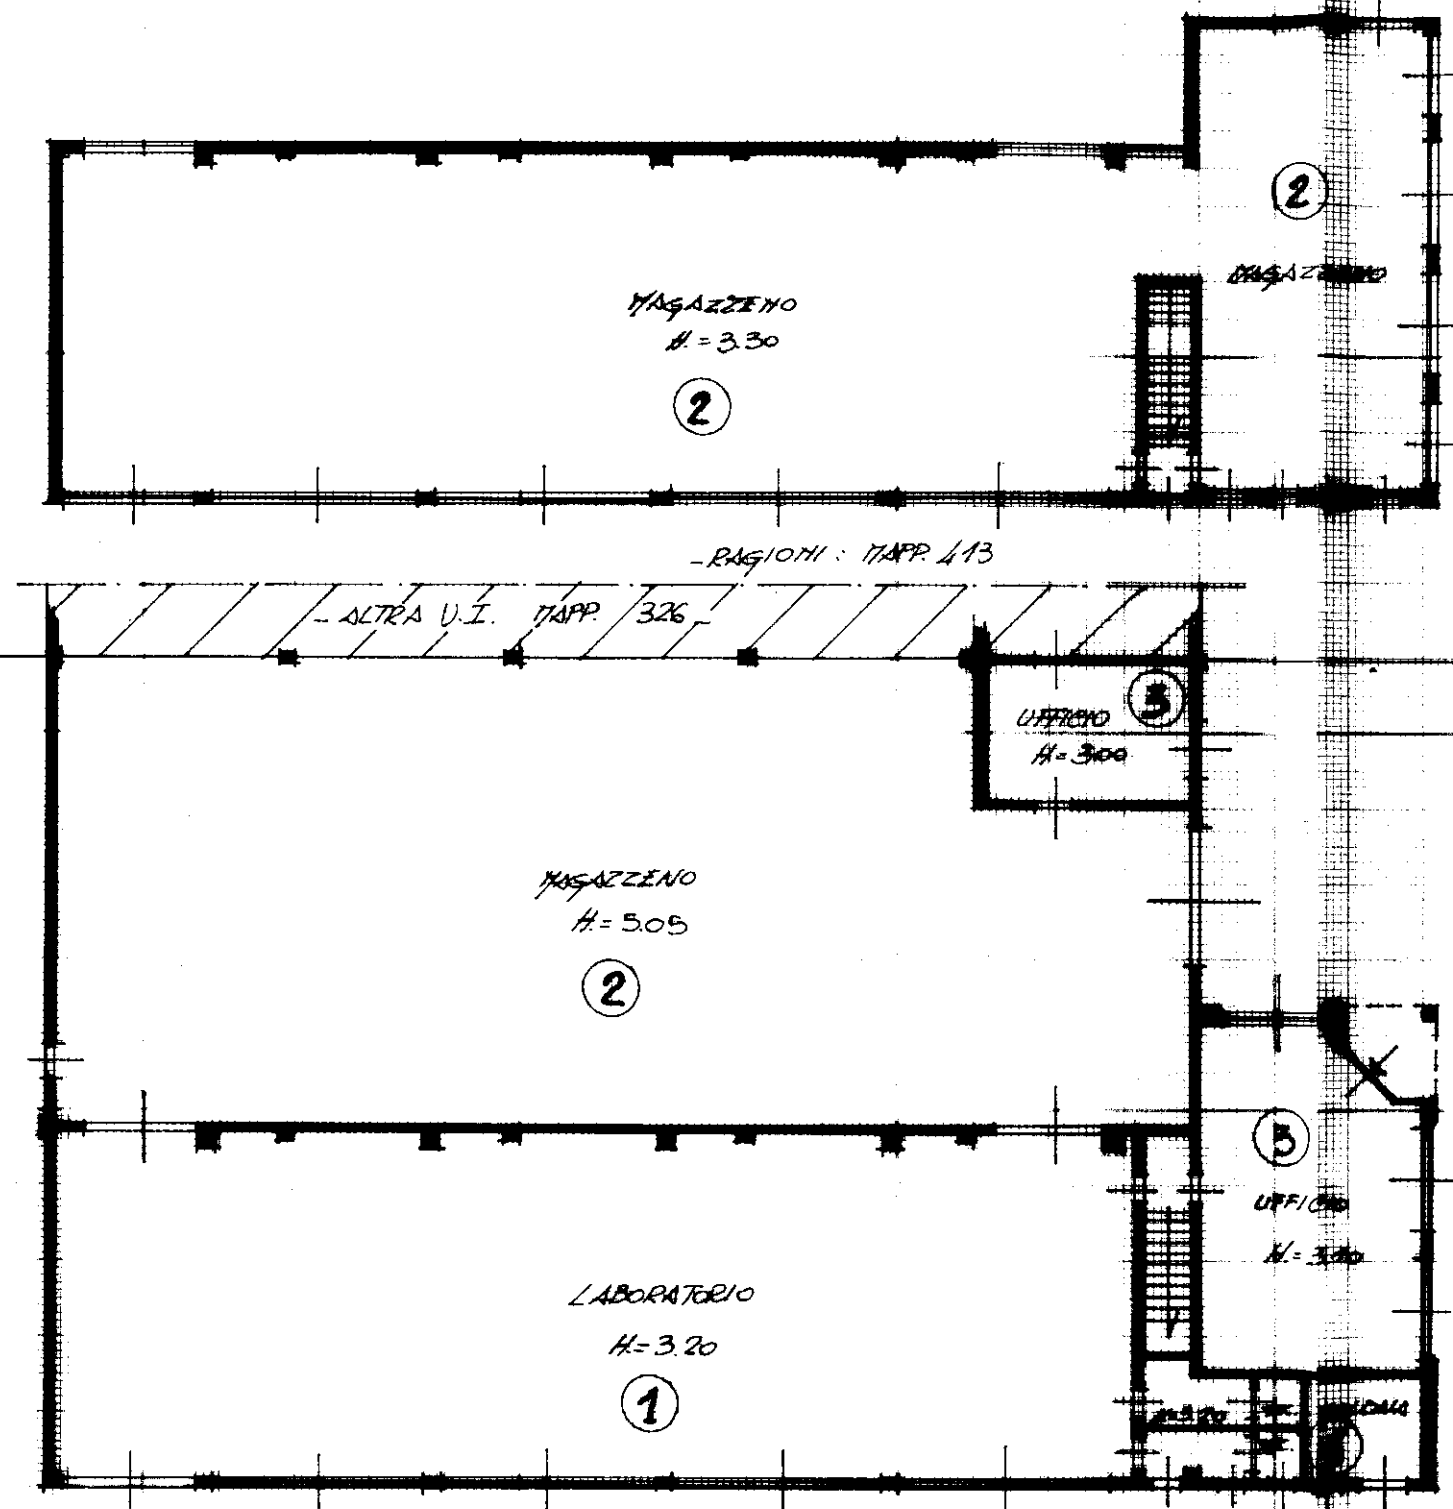


- PLANIMETRIA SC. 1:2000 -
- FG 96 MAP. 283 -

- AREA CORTILIVA - ACCESSO
E VERDE -

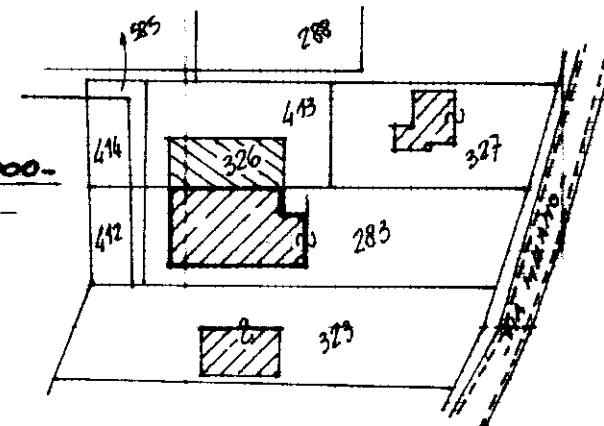

29 GEN. 1999 A 0028 8

ORIENTAMENTO

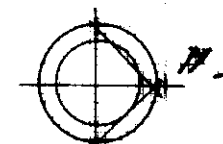

- AREA CORTILIVA -

- RAGIONI: MAP. 323 -

Dichiarazione di N.C. ☐
Denuncia di variazione ☒


Identificativi catastali
F. 96
n. 283 sub. 303

Compilata dal GEOMETRA
(Titolo, cognome e nome)
ANTONIO ARTONI

Iscritto all'albo dei geometri
della provincia di Reggio Emilia n. 1632
data 28/01/99 Firma [Signature]



RISERVATO ALL'UFFICIO

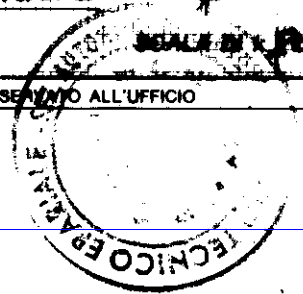

Dichiarazione protocollo n. del

Comune di Viadana

Via Milano


civ. 205

Identificativi Catastali:
Sezione:
Foglio: 96
Particella: 283
Subalterno: 303

Compilata da:
Borghi Luca
Iscritto all'albo:
Geometri
Prov. Mantova


N. 2582

PIANO TERRA

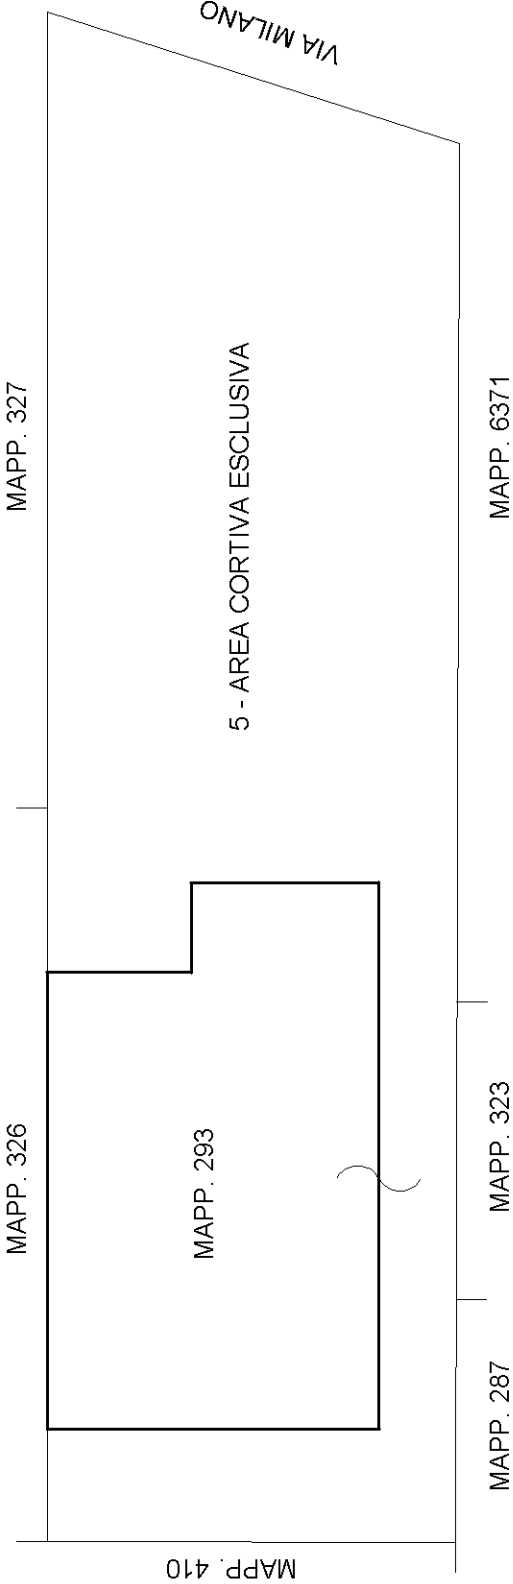


Dichiarazione protocollo n. _____ del _____	
Comune di Viadana	
Via Milano _____ civ. 205	
Identificativi Catastali:	
Sezione: _____	
Foglio: 96	
Particella: 283	
Subalterno: 303	
Compilata da: Borghi Luca	
Iscritto all'albo: Geometri	
Prov. Mantova	
N. 2582	

Planimetria
Scheda n. 2 Scala 1:200

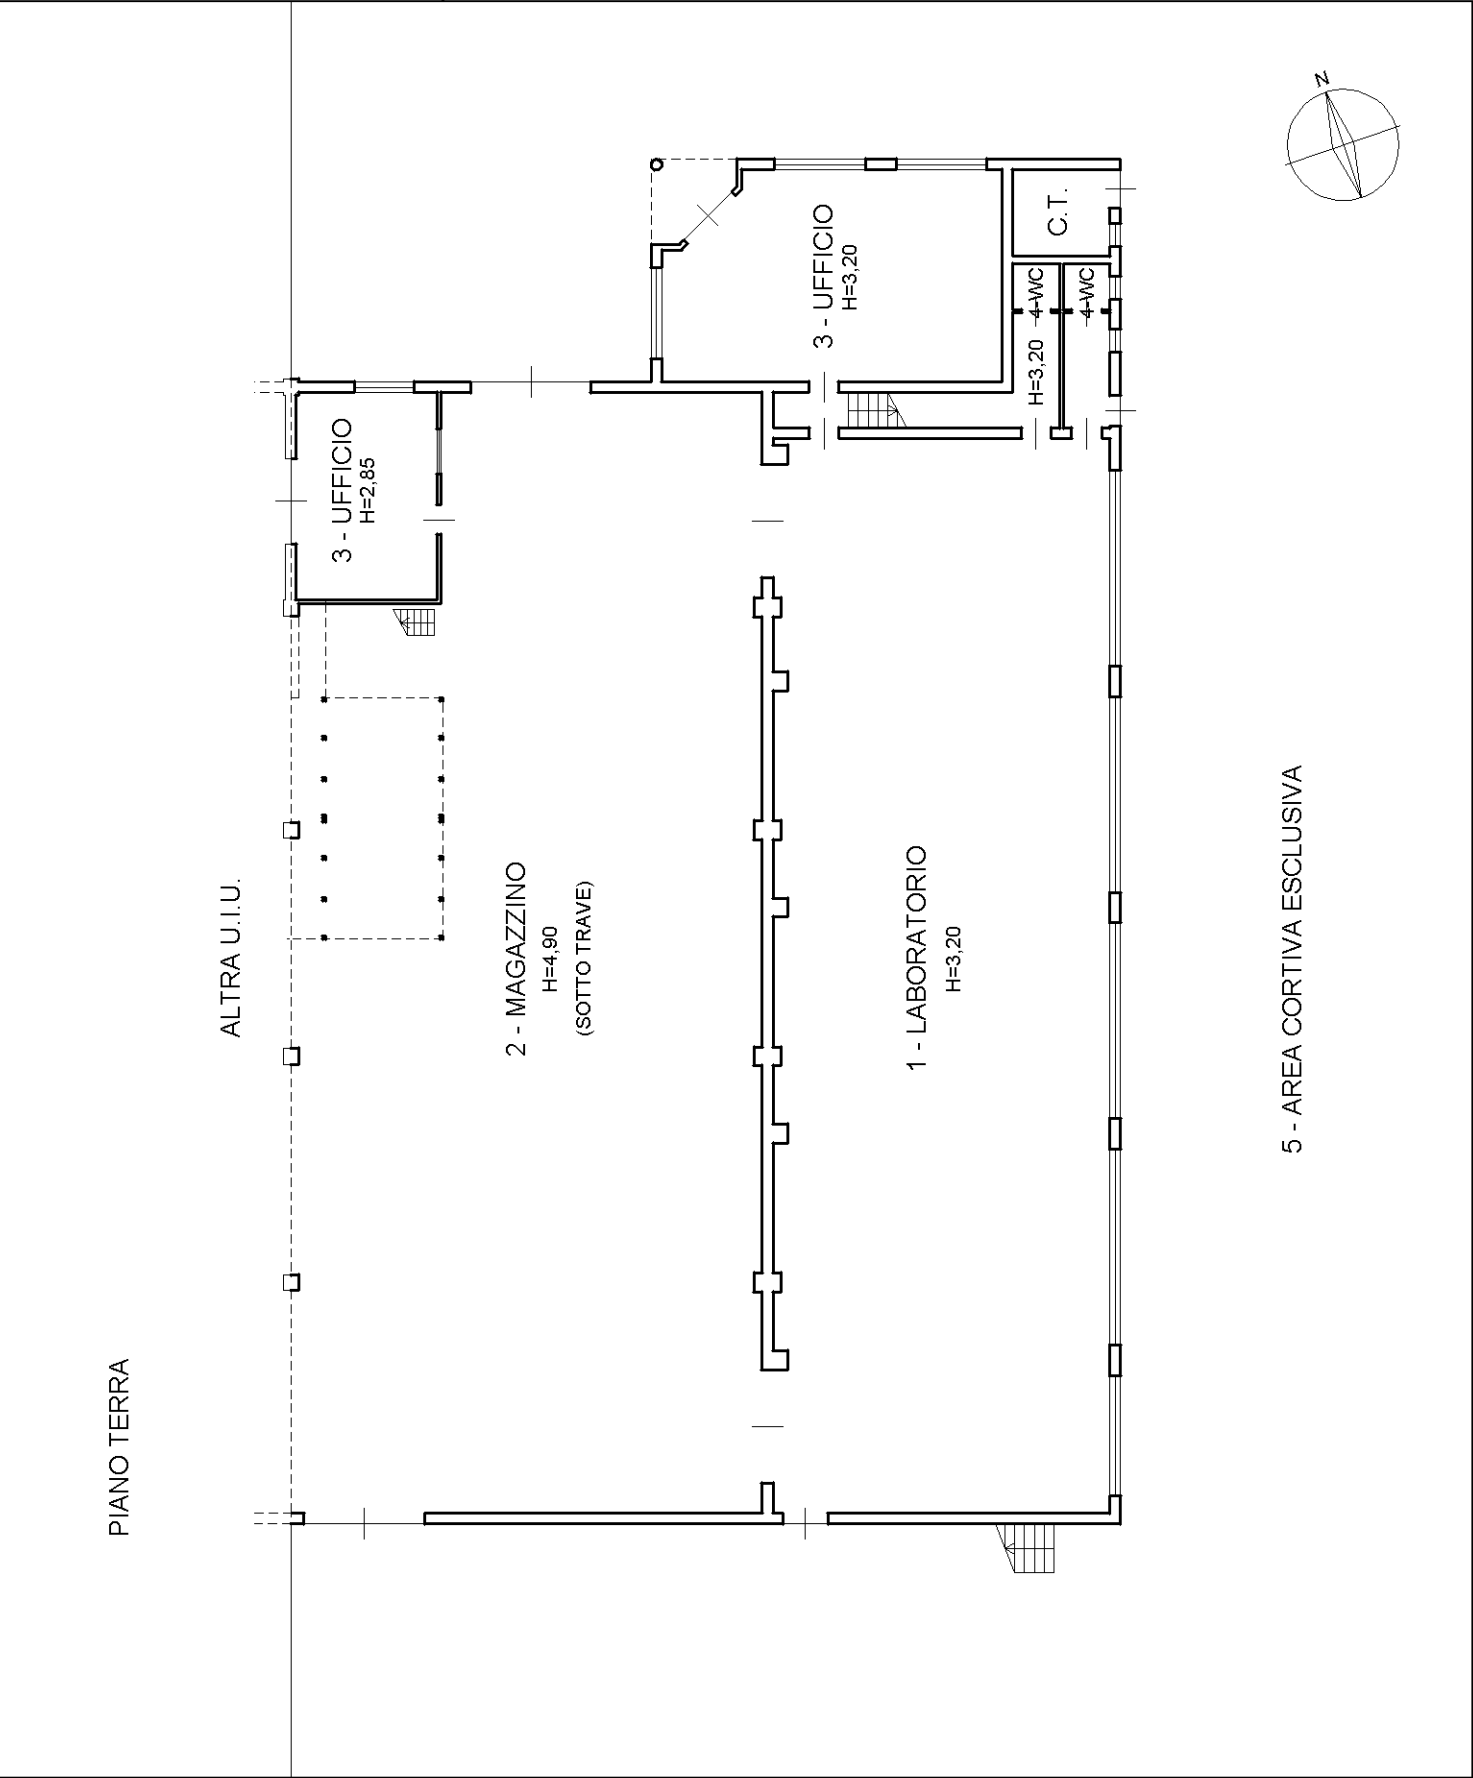

Dichiarazione protocollo n. _____ del _____	
Comune di Viadana	
Via Milano _____ civ. 205	
Identificativi Catastali:	Compilata da:
Sezione:	Borghi Luca
Foglio: 96	Iscritto all'albo:
Particella: 283	Geometri
Subalterno: 303	Prov. Mantova _____ N. 2582

Planimetria
Scheda n. 3 Scala 1:200

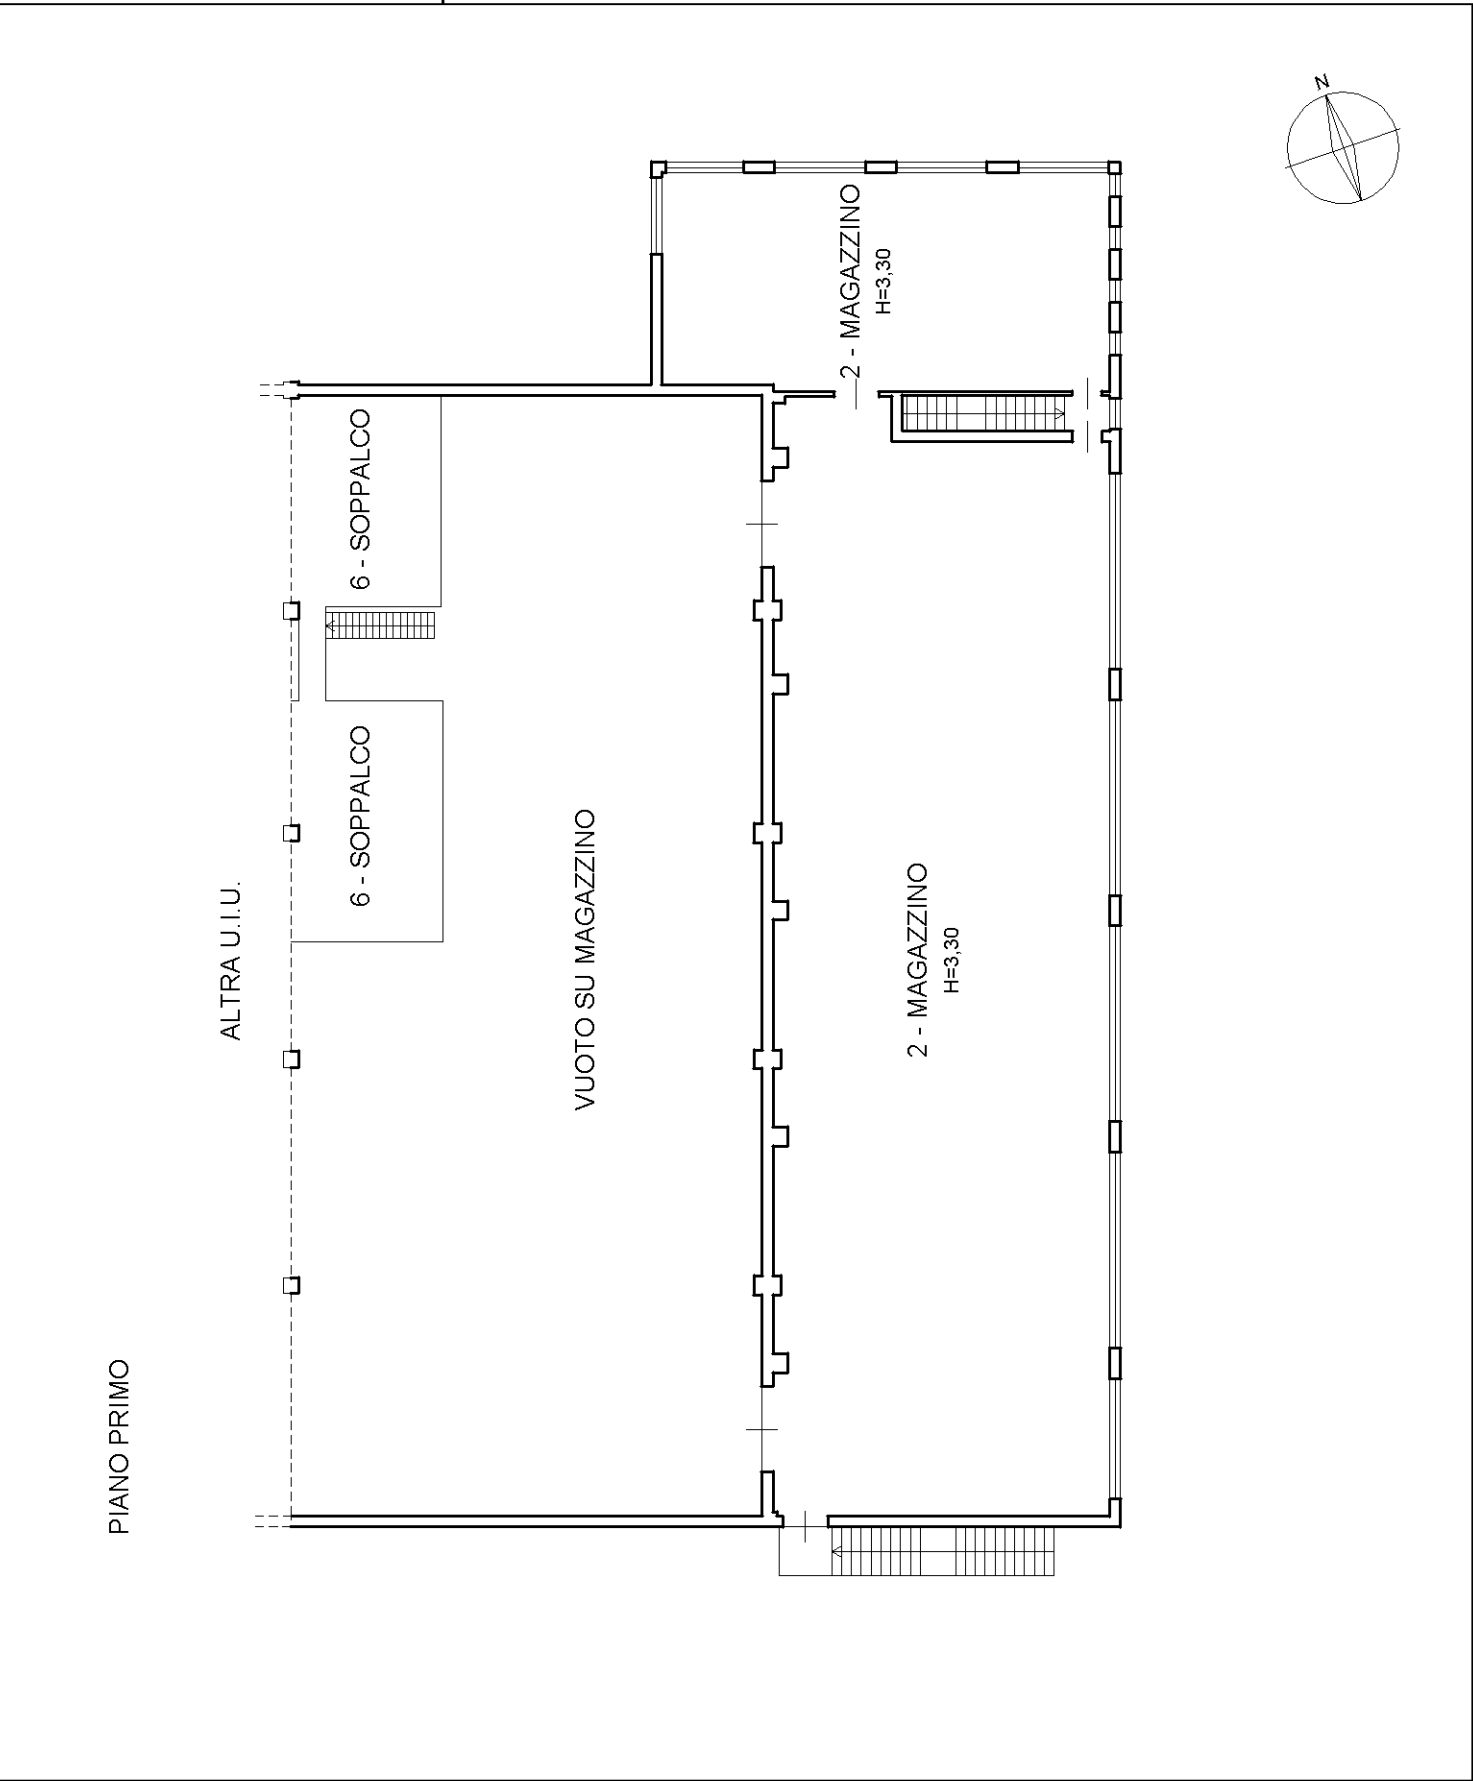

Agenzia delle Entrate
CATASTO FABBRICATI
Ufficio provinciale di
Mantova


Dichiarazione protocollo n. MN0037245 del 14/04/2025
Comune di Viadana
Via Milano civ. 205

Identificativi Catastali:
Sezione:
Foglio: 96
Particella: 283
Subalterno: 303

Compilata da:
Borghi Luca
Iscritto all'albo:
Geometri
Prov. Mantova N. 2582

Geometria
n. 1 Scala 1: 500


PIANO TERRA

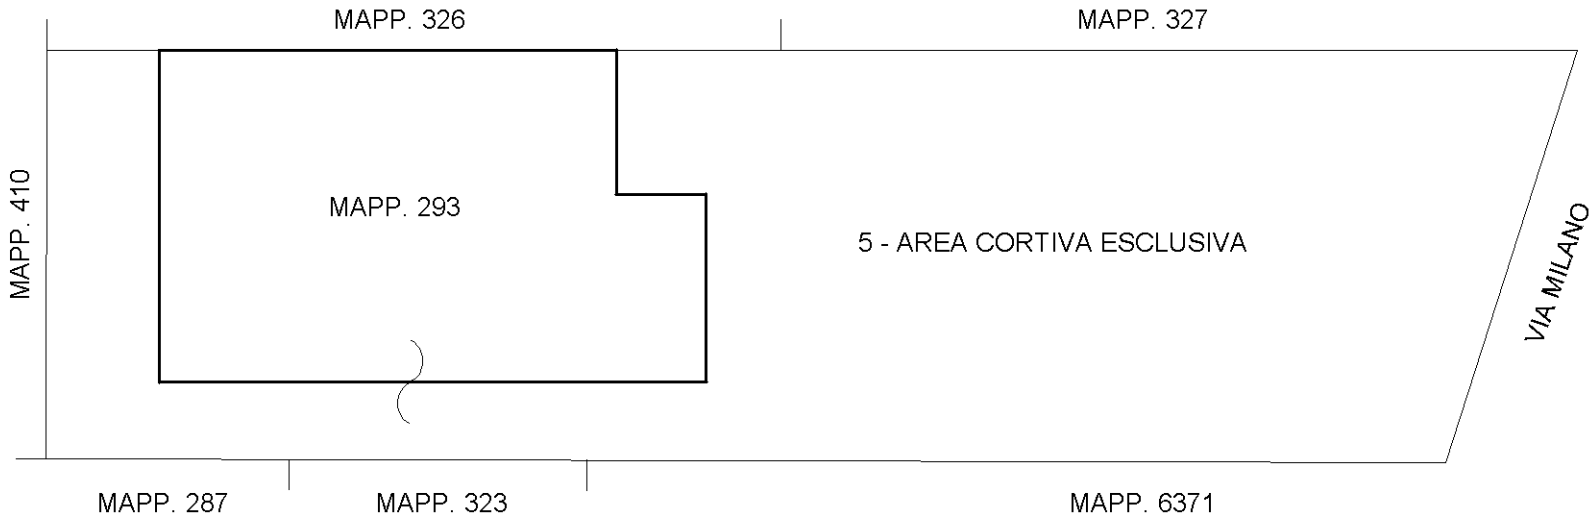

Agenzia delle Entrate
CATASTO FABBRICATI
Ufficio Provinciale di
Mantova

Planimetria	
Scheda n. 2	Scala 1:200

Dichiarazione protocollo n. MN0037245 del 14/04/2025		
Comune di Viadana		
Via Milano		
civ. 205		
Identificativi Catastali:	Compilata da:	
Sezione:	Borghi Luca	
Foglio: 96	Iscritto all'albo:	
Particella: 283	Geometri	
Subalterno: 303	Prov. Mantova	
	N. 2582	

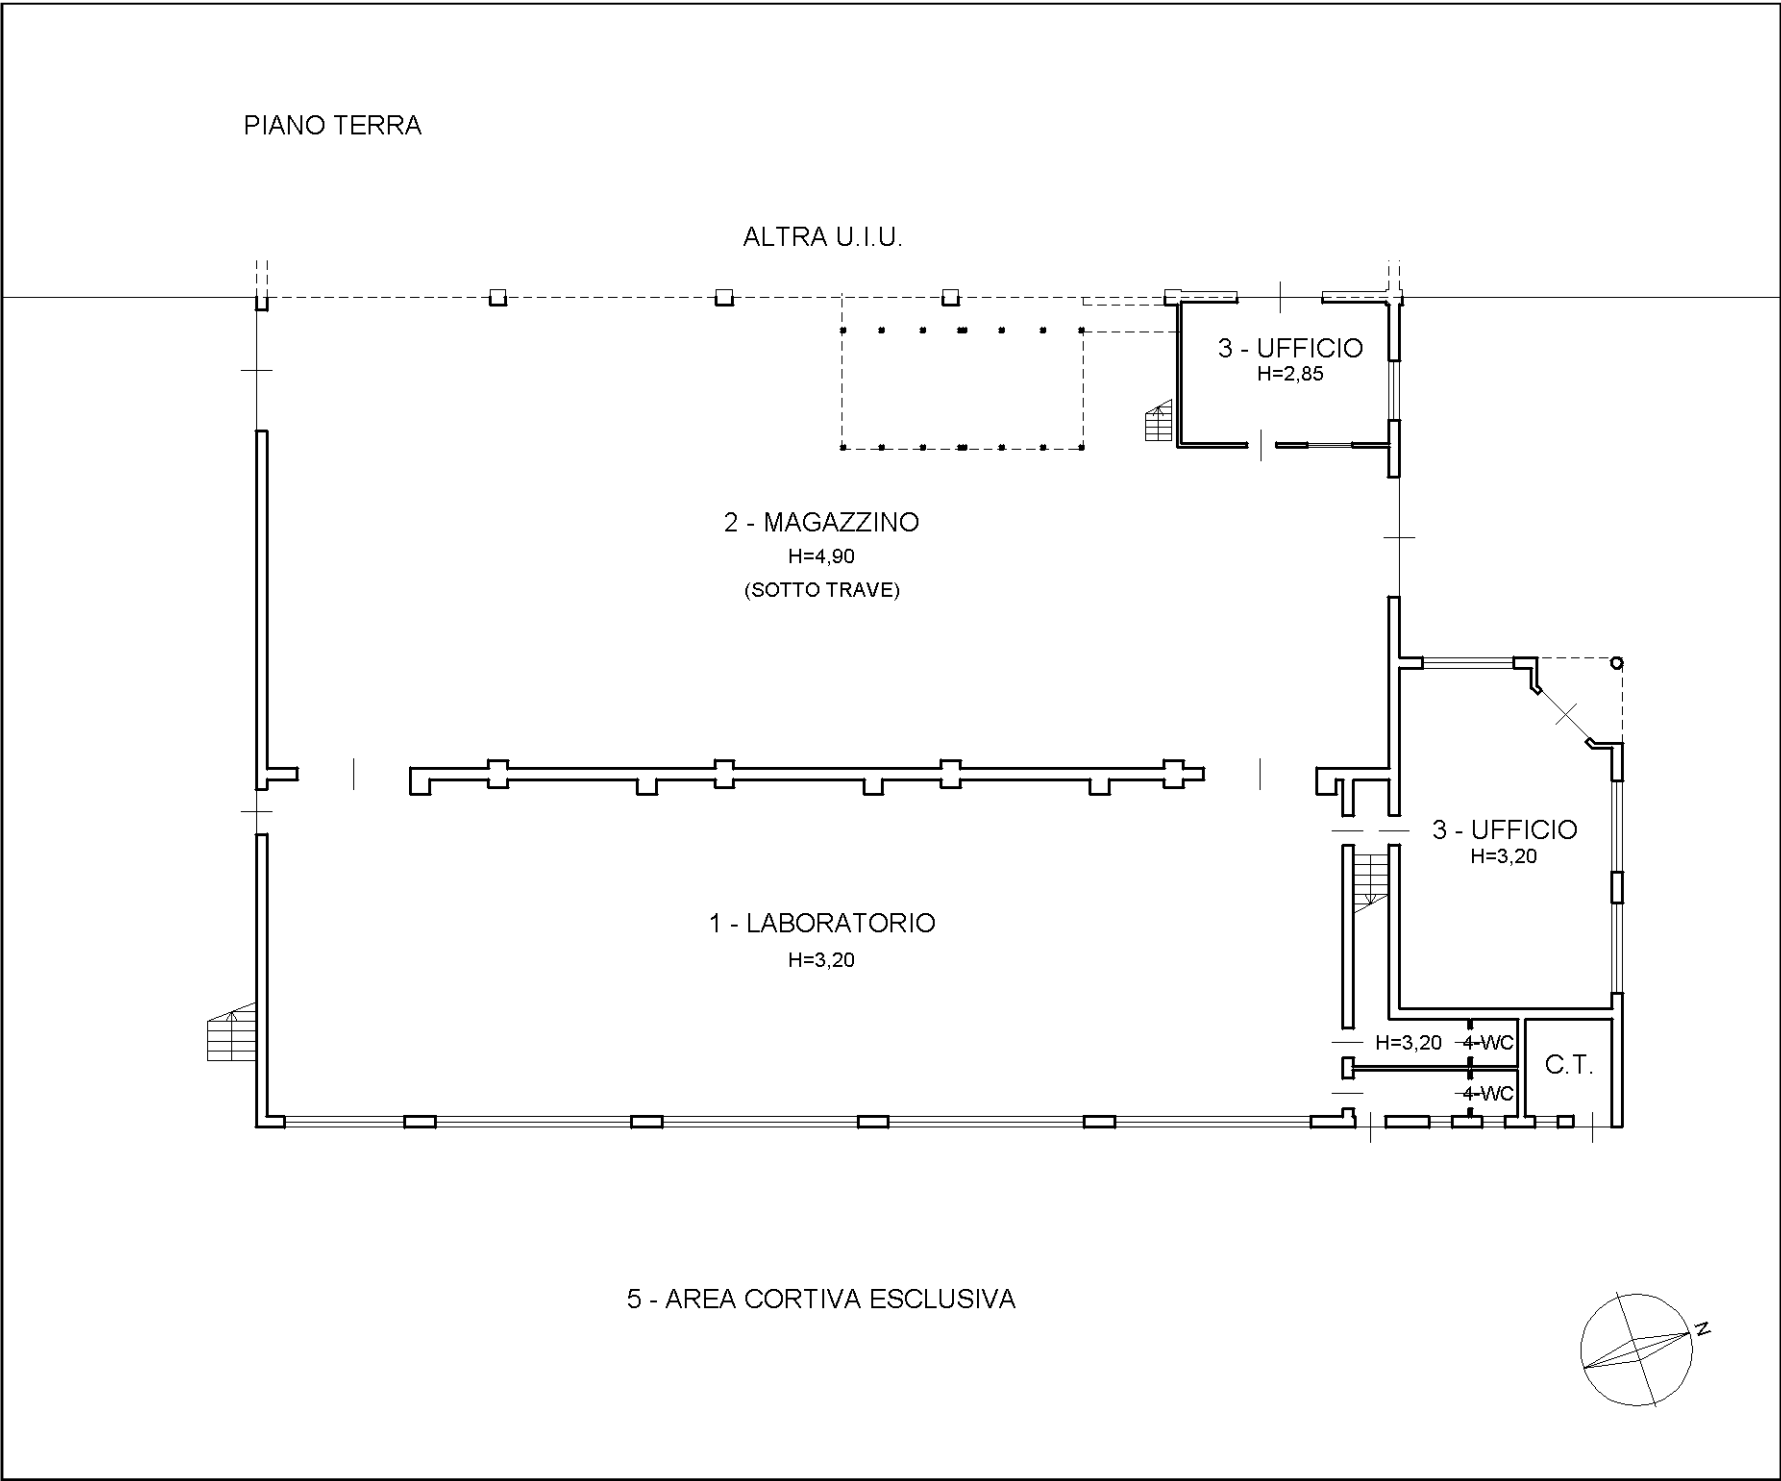

Agenzia delle Entrate
CATASTO FABBRICATI
Ufficio Provinciale di
Mantova

Planimetria	
Scheda n. 3	Scala 1:200

Dichiarazione protocollo n. MN0037245 del 14/04/2025	
Comune di Viadana	
Via Milano	
civ. 205	
Identificativi Catastali:	Compilata da:
Sezione:	Borghi Luca
Foglio: 96	Iscritto all'albo:
Particella: 283	Geometri
Subalterno: 303	Prov. Mantova
	N. 2582

