

Catasto fabbricati

Visura storica per immobile

Situazione degli atti informatizzati dall'impianto meccanografico al 21/07/2025



Immobile di catasto fabbricati



Causali di aggiornamento ed annotazioni

Informazioni riportate negli atti del catasto al 21/07/2025

Dati identificativi: Comune di **CAPANNORI (B648) (LU)**

Foglio **37** Particella **666** Subalterno **10**

Particelle corrispondenti al catasto terreni

Comune di **CAPANNORI (B648) (LU)**

Foglio **37** Particella **666**

Classamento:

Rendita: **Euro 4.864,02**

Categoria **D/1^a**

Foglio **37** Particella **666** Subalterno **10**

Indirizzo: VIA DI PIAGGIORI n. SNC Piano T

> Intestati catastali



Diritto di: Proprieta' per 1/1 in regime di separazione dei beni

> Dati identificativi

 dal 05/11/2018

Immobile attuale

Comune di **CAPANNORI (B648) (LU)**

Foglio **37** Particella **666** Subalterno **10**

VARIAZIONE del 02/11/2018 Pratica n. LU0084484 in atti dal 05/11/2018 FUSIONE-DEMOLIZIONE PARZIALE (n. 22980.1/2018)

Per ulteriori variazioni richiedere le visure storiche dei seguenti immobili soppressi, originari del precedente:

Comune: **CAPANNORI (B648) (LU)**
Foglio **37** Particella **666** Subalterno **5**
Foglio **37** Particella **666** Subalterno **8**
Foglio **37** Particella **666** Subalterno **9**

> Indirizzo

 dal **05/11/2018**

Immobile attuale

Comune di **CAPANNORI (B648) (LU)**

Foglio **37** Particella **666** Subalterno **10**

VIA DI PIAGGIORI n. SNC Piano T

VARIAZIONE del 02/11/2018 Pratica n. LU0084484 in atti dal 05/11/2018 FUSIONE-DEMOLIZIONE PARZIALE (n. 22980.1/2018)

> Dati di classamento

 dal **05/11/2018 al 24/09/2019**

Immobile attuale

Comune di **CAPANNORI (B648) (LU)**

Foglio **37** Particella **666** Subalterno **10**

Rendita: **Euro 4.258,00**

Categoria **D/1^a**

VARIAZIONE del 02/11/2018 Pratica n. LU0084484 in atti dal 05/11/2018 FUSIONE-DEMOLIZIONE PARZIALE (n. 22980.1/2018)

Annotazioni: classamento e rendita proposti (d.m. 701/94)

 dal **24/09/2019**

Immobile attuale

Comune di **CAPANNORI (B648) (LU)**

Foglio **37** Particella **666** Subalterno **10**

Rendita: **Euro 4.864,02**

Categoria **D/1^a**

VARIAZIONE NEL CLASSAMENTO del 24/09/2019 Pratica n. LU0067488 in atti dal 24/09/2019 VARIAZIONE DI CLASSAMENTO (n. 18923.1/2019) Notifica effettuata con protocollo n. LU0067629 del 25/09/2019

Annotazioni: classamento e rendita rettificati (d.m. 701/94)

> Storia degli intestati dell'immobile

Dati identificativi: Immobile attuale - Comune di CAPANNORI (B648)(LU) Foglio 37 Particella 666 Sub. 10



1. VARIAZIONE del 02/11/2018 Pratica n. LU0084484 in atti dal 05/11/2018 FUSIONE-DEMOLIZIONE PARZIALE (n. 22980.1/2018)

 dal **02/11/2018 al 07/03/2019**

Diritto di: Proprieta' per 1000/1000 (deriva dall'atto 1)



2. Atto del 07/03/2019 Pubblico ufficiale LOSITO GIUSEPPE Sede LUCCA (LU) Repertorio n. 81810 - COMPRAVENDITA Nota presentata con Modello Unico n. 2860.1/2019 Reparto PI di LUCCA in atti dal 08/03/2019

 dal **07/03/2019**

Diritto di: Proprieta' per 1/1 in regime di separazione dei beni (deriva dall'atto 2)

Direzione Provinciale di Lucca
Ufficio Provinciale - Territorio
Servizi Catastali

Data: **21/07/2025**
Ora: **19:02:55**
Numero Pratica: **T426464/2025**
Pag: **3 - Fine**

Legenda

a) D/1: Opifici

Ultima planimetria in atti

Agenzia delle Entrate
CATASTO FABBRICATI
Ufficio provinciale di
Lucca


Dichiarazione protocollo n. LU0084484 del 05/11/2018
Planimetria di u.i.u. in Comune di Capannori
Via Di Piaggiori

civ. SNC

Identificativi Catastali:
Sezione: 37
Foglio: 666
Particella: 666
Subalterno: 10

Compilata da:
Cuocolo Luca
Iscritto all'albo:
Geometri
Prov. Lucca
N. 2075

Scheda 1 - Scala 1: 200

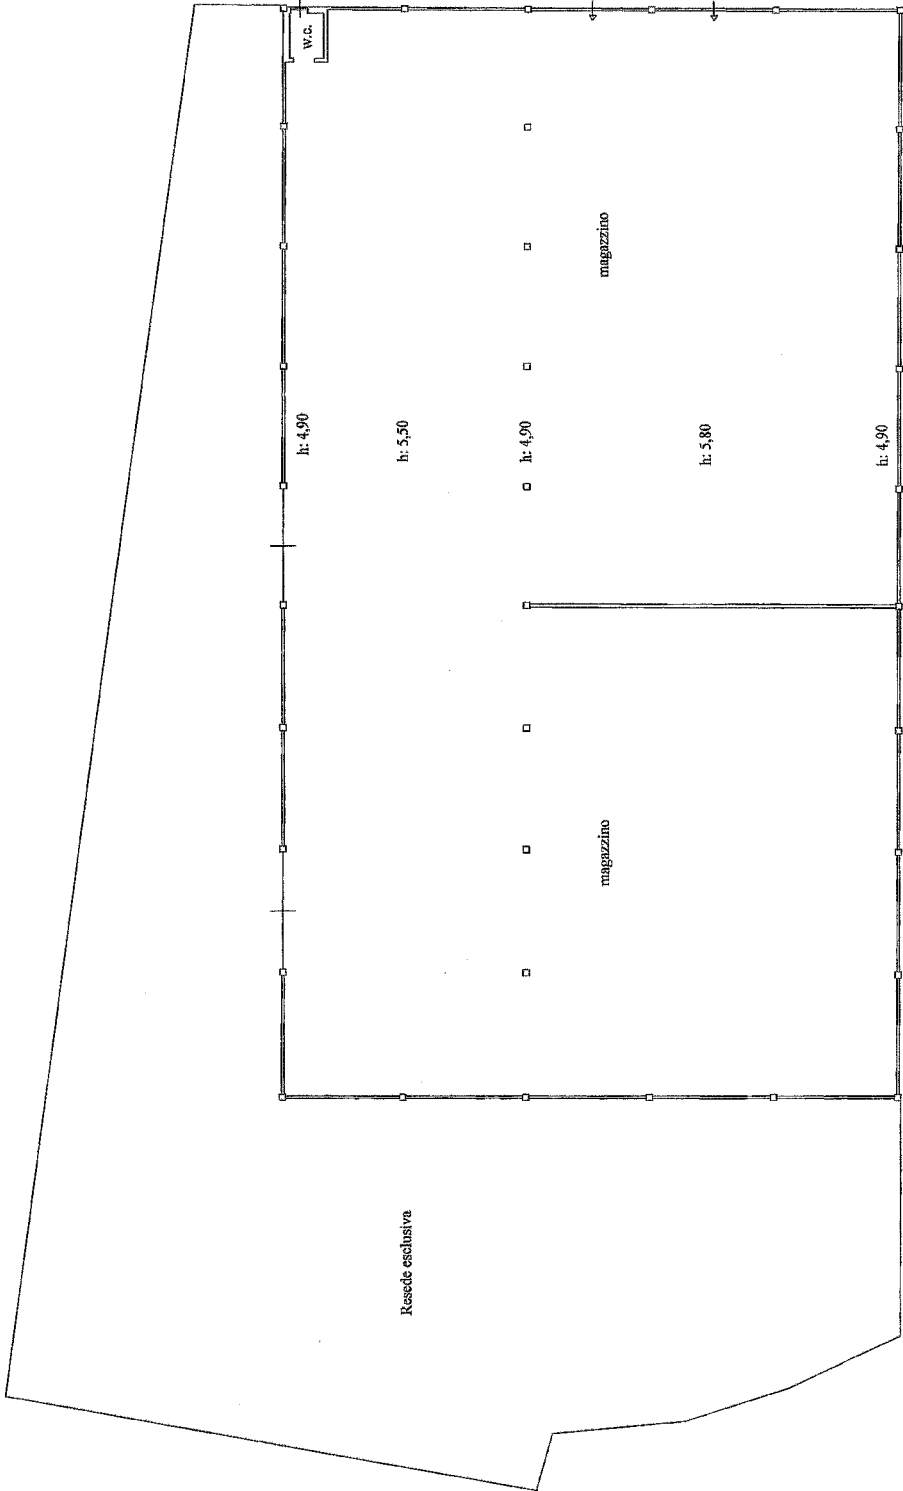


PIANO TERRA

Ultima planimetria in atti

Agenzia delle Entrate
CATASTO FABBRICATI
Ufficio provinciale di Lucca

ELABORATO PLANIMETRICO	Compilato da: Cuocolo Luca	Iscritto all'albo: Geometri	Prov. Lucca	N. 2075
Comune di Capannori	Sezione:	Foglio: 37	Particella: 666	del
Dimostrazione grafica dei subalterni	Tipo Mappale n. 79463 del 15/10/2018 Scala 1 : 500			

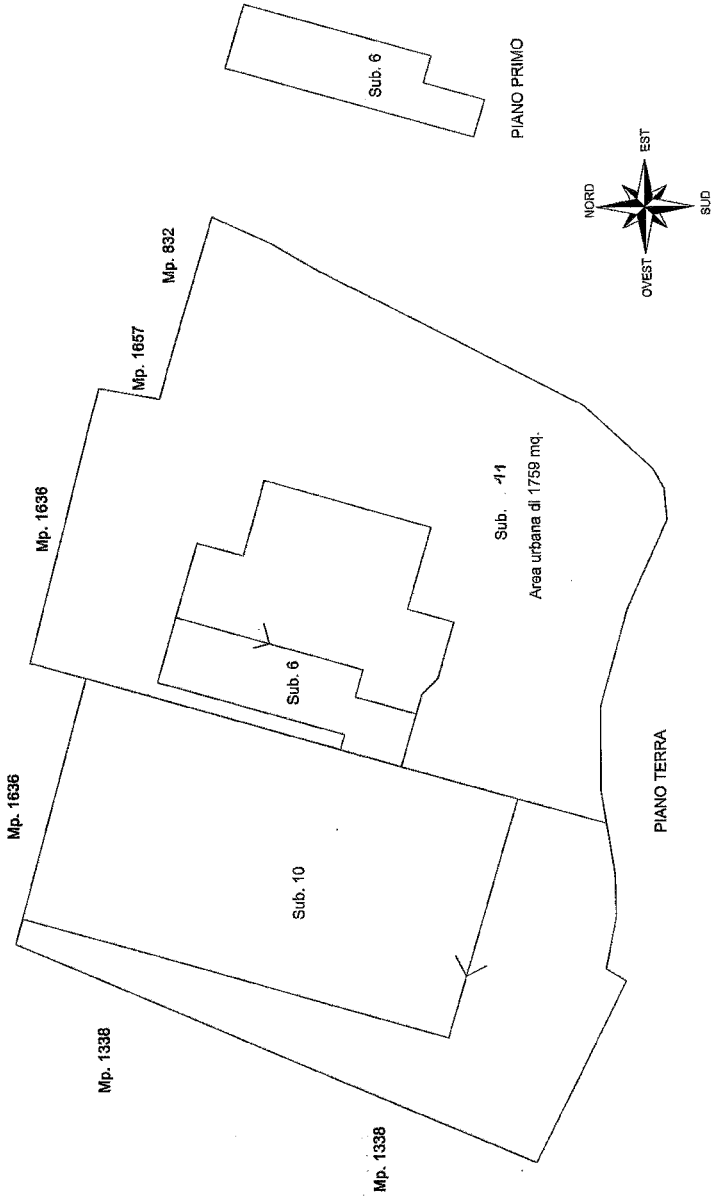

ACCERTAMENTO DELLA PROPRIETA' IMMOBILIARE URBANA ELENCO DEI SUBALTERNI ASSEGNATI

Comune CAPANNORI	Sezione	Foglio 37	Particella 666	Tipo mappale 79463	del: 15/10/2018
---------------------	---------	--------------	-------------------	-----------------------	--------------------

Sub	UBICAZIONE via/piazza	n.civ	Piani	Scala	Int	DESCRIZIONE
1						SOPPRESSO
2						SOPPRESSO
3						SOPPRESSO
4						SOPPRESSO
5						SOPPRESSO
6	via di piaggiori	145	T-1			ABITAZIONE
7						SOPPRESSO
8						SOPPRESSO
9						SOPPRESSO
10	via di piaggiori	SNC	T			MAGAZZINO INGROSSO
11	via di piaggiori	SNC	T			AREA URBANA DI 1759 MQ



N=62700

E=-59400

1 Particella: 666

Comune: (LU) CAPANNORI
 Foglio: 37
 Scala originale: 1:2000
 Dimensione cornice: 534.000 x 378.000 m. Protocollo pratica T98780/2025
 3-Set-2025 11:3:26