



MINISTERO DELLE FINANZE

DIREZIONE GENERALE DEL CATASTO E DEI SERVIZI TECNICI ERARIALI

ACCERTAMENTO GENERALE DELLA PROPRIETÀ IMMOBILIARE URBANA

(R. DECRETO LEGGE 15 APRILE 1939-1081 N° 632)

Planimetria degli immobili urbani denunciati con la Scheda N°

Comune ISCHIA DI CASTRO

a Roma


Ditta Diletti Giovanni fu

Giovanni

Segnare cognome, nome, paternità del solo primo intestatario

ACCERTAMENTO GENERALE DELLA PROPRIETÀ IMMOBILIARE URBANA (R.D.L. 15 aprile 1939-1081, n. 632)
COMUNE
di ISCHIA DI CASTRO
Tabellina di riccontro DELLA SCHEDA NUMERO
26670836

x Roma

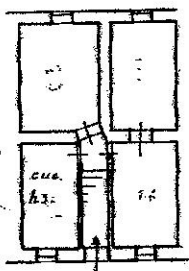

via Roma

ORIENTAMENTO



SCALA n° 1:200

Compilata da:

Ing. ...

(Titolo, nome e cognome del tecnico)

Catastro

iscritto all'Albo de

della Provincia di ...

Viterbo

Data

Firma


Giovanni Diletti

Ultima planimetria in atti

Data presentazione: 07/12/1939 - Data: 28/08/2025 - n. T61065 - Richiedente: LNDLRD61D16M082H

Totale schede: 1 - Formato di acquisizione: A3(297x420) - Formato stampa richiesto: A4(210x297)

E=57100


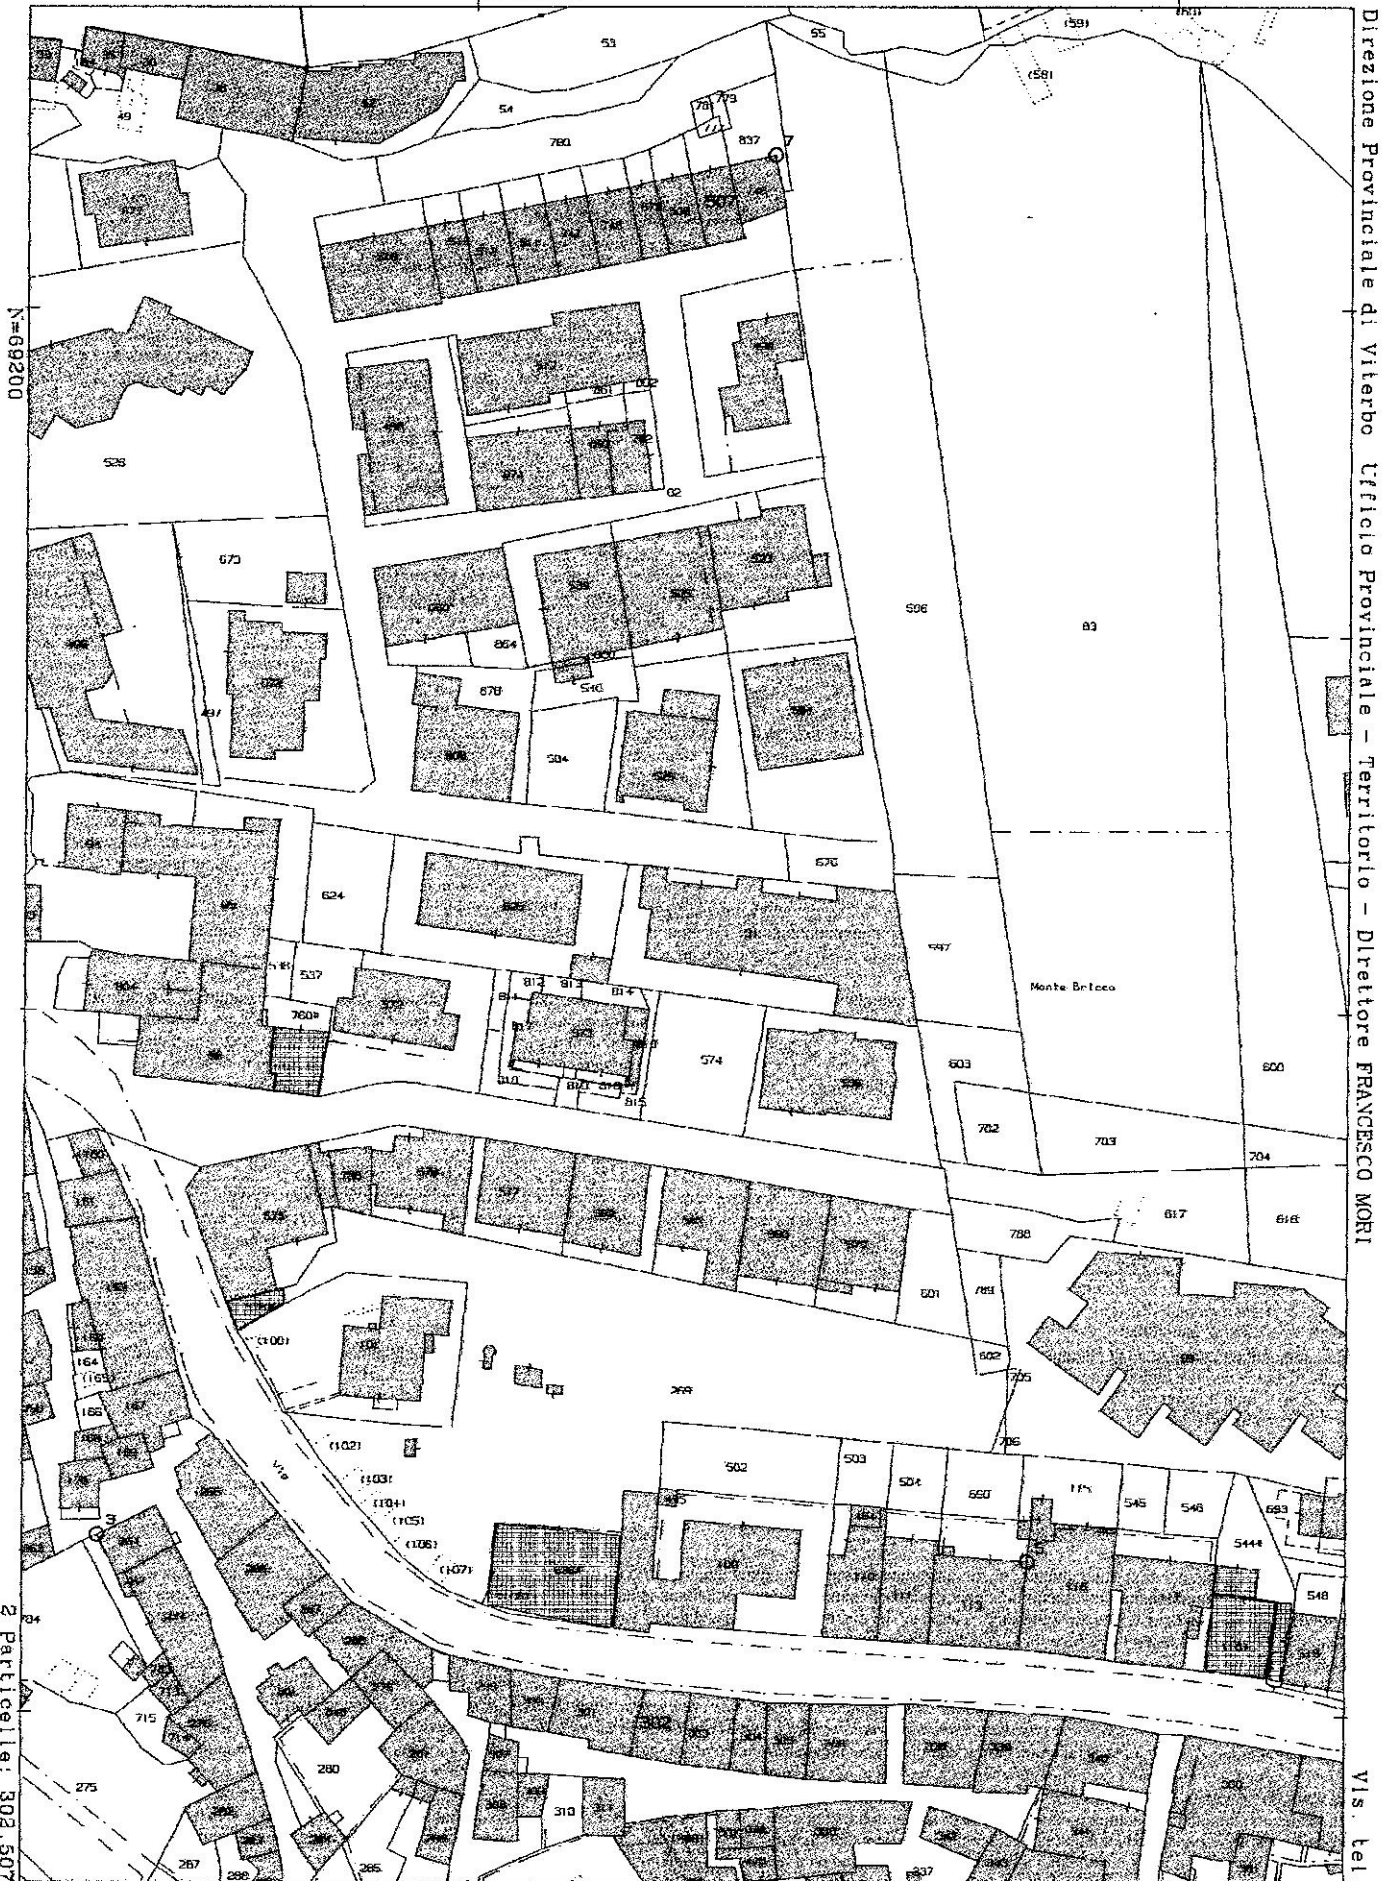


Direzione Provinciale di Viterbo Ufficio Provinciale - Territorio - Direttore FRANCESCO MORI

Vis. tel.

RILIEVO STATO DI FATTO UNITA' IMMOBILIARE

LOTTO N° 1

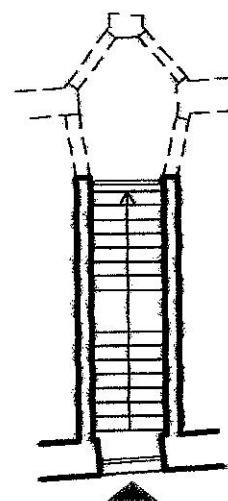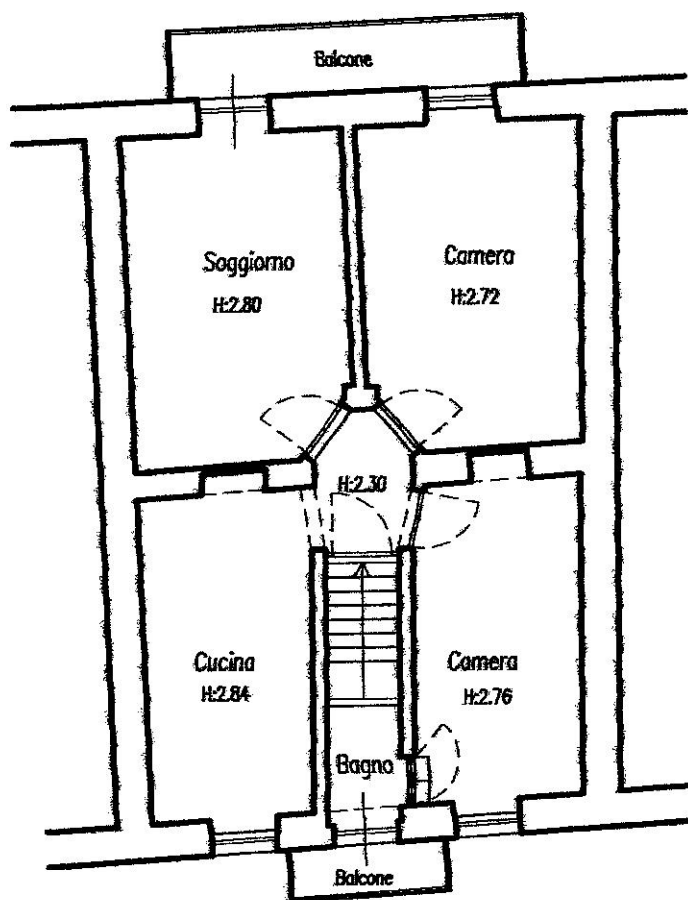


Via Roma


Scala 1:100

ELABORATO FOTOGRAFICO

LOTTO N° 1

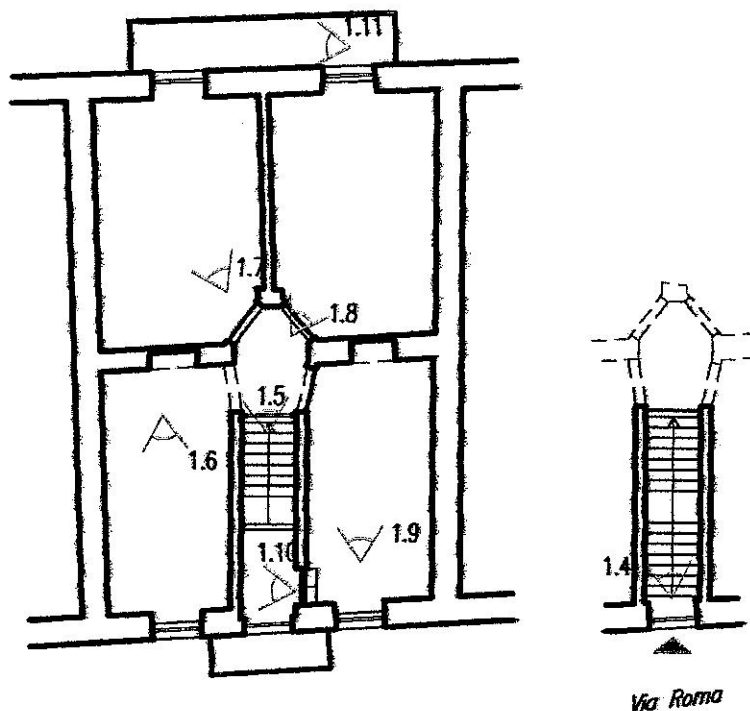

1.1

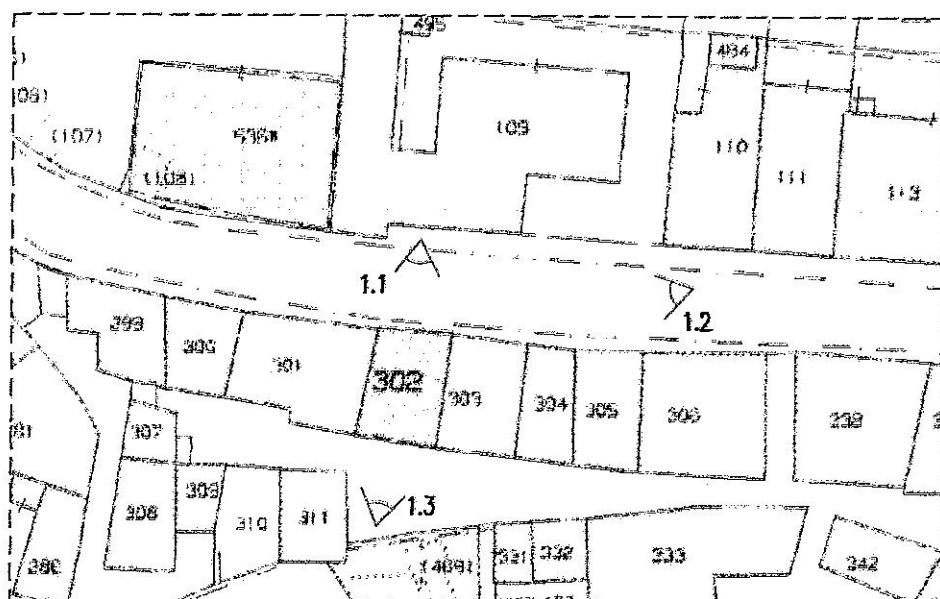

LEGENDA



Punto
di ripresa fotografica