

Agenzia del Territorio
CATASTO FABBRICATI
Ufficio provinciale di Caserta

ELABORATO PLANIMETRICO	Compilato da: Scialla Renato	Isoritto all'albo: Geometri	Prov. Caserta	N. 1438
Comune di Pignataro Maggiore	Sezione:	Foglio: 16	Particella: 5088	Pregegei n. 24/02/2006 del
Dimostrazione grafica dei subalterni	Tipo Mappale n. del del Scala 1 : 1000			

Legenda - sub 5

A Uffici - Magazzino

Legenda - sub 6


B Impianti produttivi
C Servizi igienici
D Servizi di stabilimento - Cabina Enel
E Tettoie

Legenda - sub 7

F Impianti produttivi
G Servizi igienici
H Servizi di stabilimento - Cabina Enel
I Tettoie
L Impianto abbattimento fumi
M Pesa

Legenda - sub 8


N Uffici - Magazzino

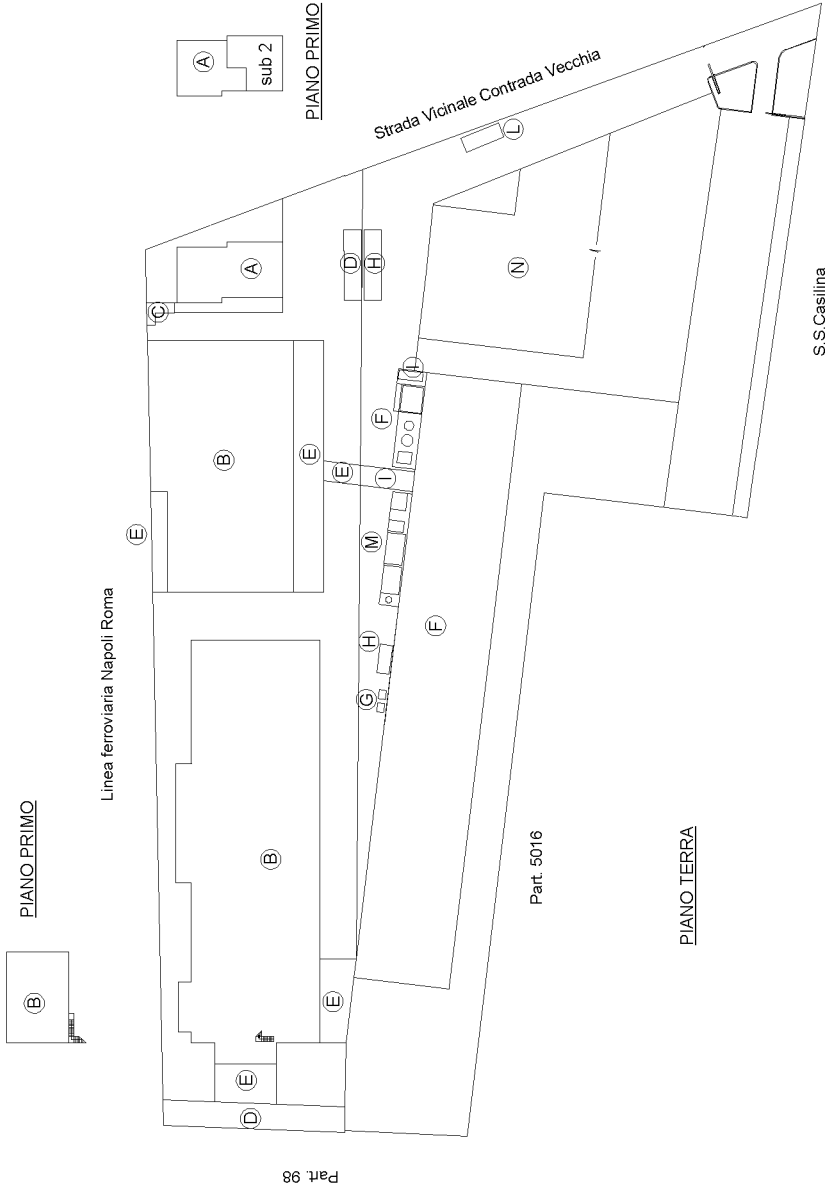

Agenzia del Territorio
CATASTO FABBRICATI
Ufficio Provinciale di
Caserta

Dichiarazione protocollo n. CE0280746 del 27/10/2004	
Planimetria di u.i.u. in Comune di Pignataro Maggiore	
Via Casilina	civ.
Identificativi Catastali:	Compilata da:
Sezione:	Scialla Renato
Foglio: 16	Iscritto all'albo:
Particella: 5088	Geometri
Subalterno: 2	Prov. Caserta
	N. 1438

Scheda n. 1 Scala 1:200

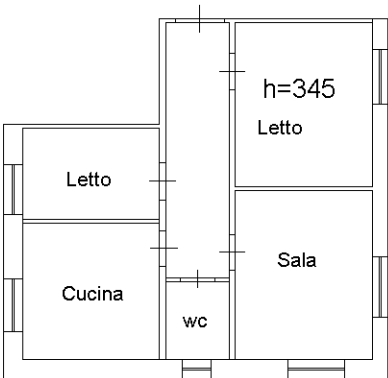


PIANO PRIMO



Agenzia del Territorio
CATASTO FABBRICATI
Ufficio Provinciale di
Caserta

Dichiarazione protocollo n. CE0057372 del 24/02/2006 Planimetria di u.i.u. in Comune di Pignataro Maggiore Via Casilina civ. SNC	
Identificativi Catastali: Sezione: Foglio: 16 Particella: 5088 Subalterno: 5	Compilata da: Sciaila Renato Iscritto all'albo: Geometri Prov. Caserta N. 1438

Scheda n. 1 Scala 1:200

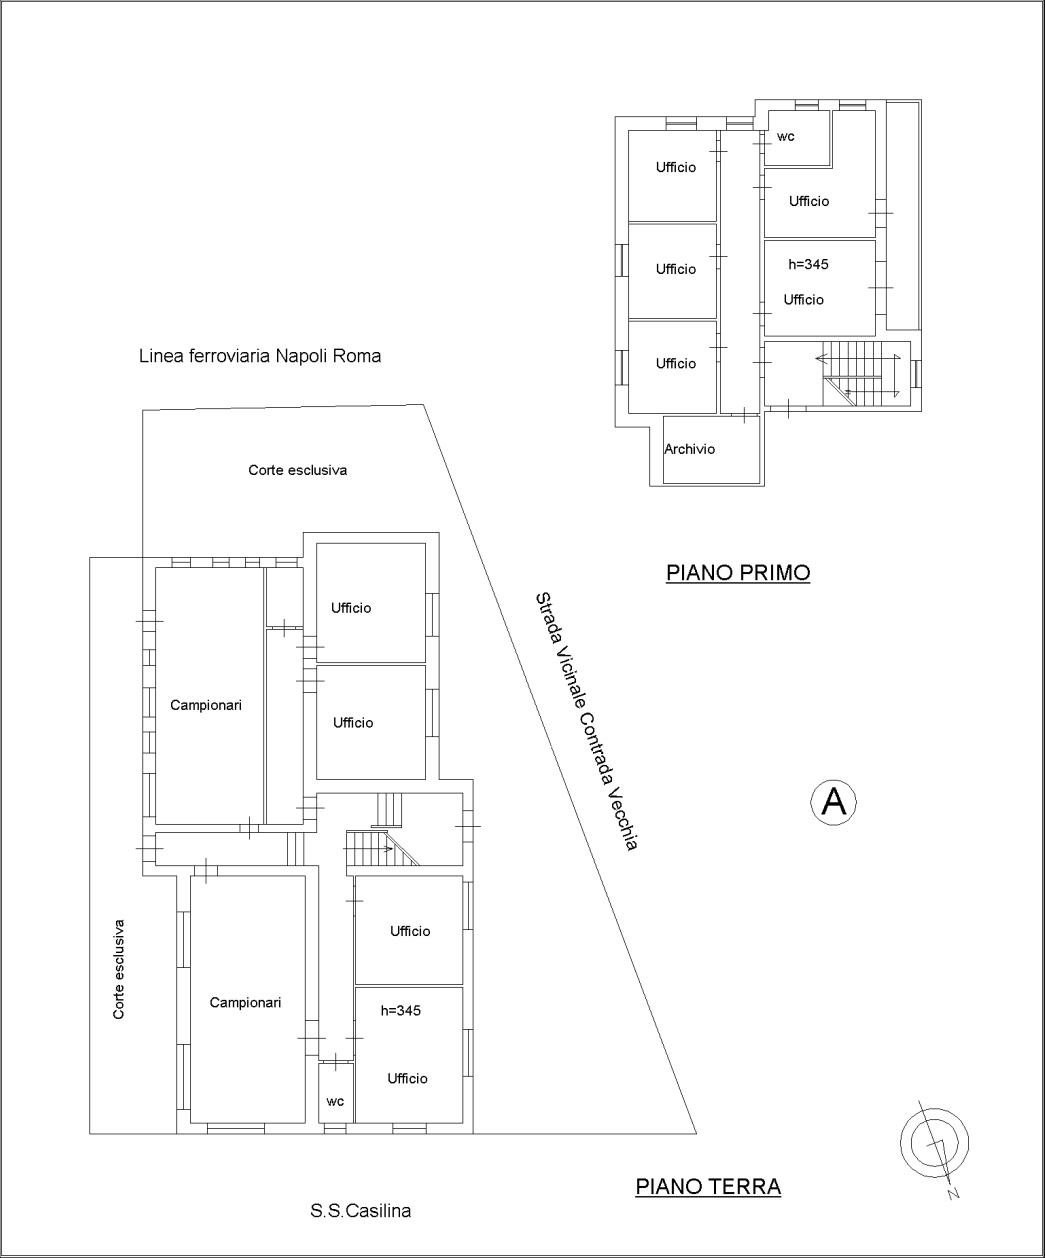

Agenzia del Territorio
CATASTO FABBRICATI
Ufficio Provinciale di
Caserta

Dichiarazione protocollo n. CE0057372 del 24/02/2006
Planimetria di u.i.u. in Comune di Pignataro Maggiore

Via Casilina

civ. SNC

Identificativi Catastali:

Sezione:
Foglio: 16
Particella: 5088
Subalterno: 6


Compilata da:
Scialla Renato

Iscritto all'albo:
Geometri

Prov. Caserta


N. 1438

Scheda n. 1	Scala 1:500
-------------	-------------

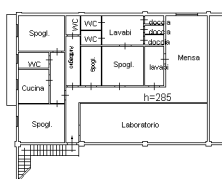

PIANO PRIMO

Linea ferroviaria Napoli Roma

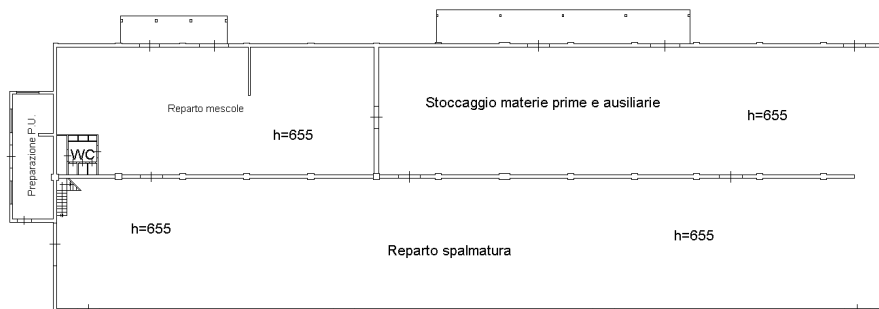

S.S.Casilina

PIANO TERRA

Strada Vicinale Contrada Vecchia



PIANO TERRA

B


Impianti produttivi



Agenzia del Territorio
CATASTO FABBRICATI
Ufficio Provinciale di
Caserta

Dichiarazione protocollo n. CE0057372 del 24/02/2006	
Planimetria di u.i.u. in Comune di Pignataro Maggiore	
Via Casilina civ. SNC	
Identificativi Catastali:	Compilata da:
Sezione:	Scialla Renato
Foglio: 16	Iscritto all'albo:
Particella: 5088	Geometri
Subalterno: 6	Prov. Caserta N. 1438

Scheda n. 2 Scala 1:500

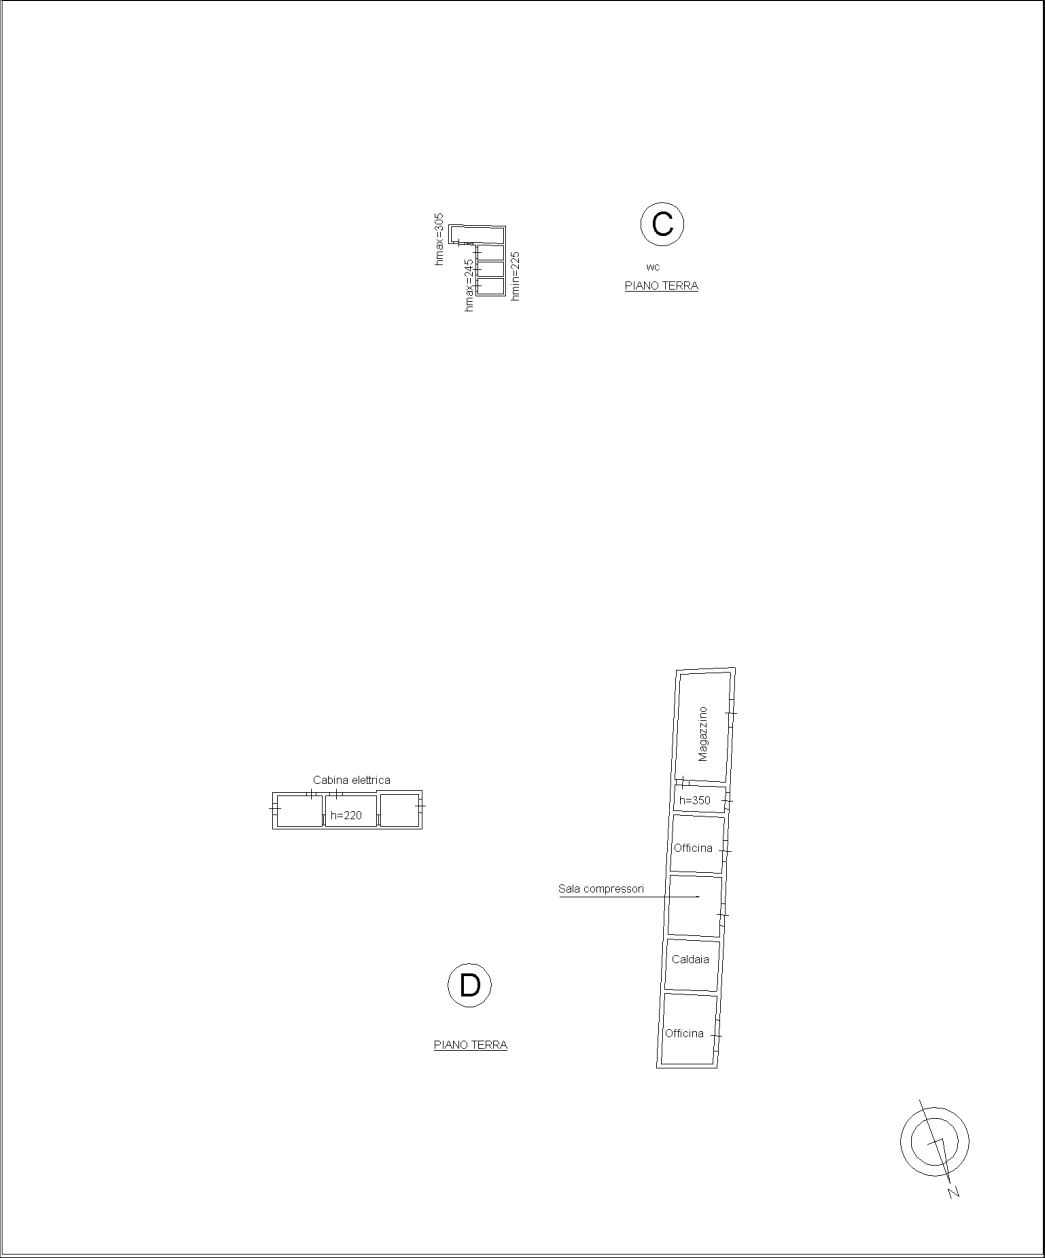

Agenzia del Territorio
CATASTO FABBRICATI
Ufficio Provinciale di
Caserta

Dichiarazione protocollo n. CE0057372 del 24/02/2006	
Planimetria di u.i.u. in Comune di Pignataro Maggiore	
Via Casilina civ. SNC	
Identificativi Catastali:	Compilata da:
Sezione:	Sciaglia Renato
Foglio: 16	Iscritto all'albo:
Particella: 5088	Geometri
Subalterno: 6	Prov. Caserta N. 1438

Scheda n. 3 Scala 1:500

