



STATO DI FATTO - PIANTA  
appartamento p. terra (C.F. Fg. 17 p.la 34 sub.1)

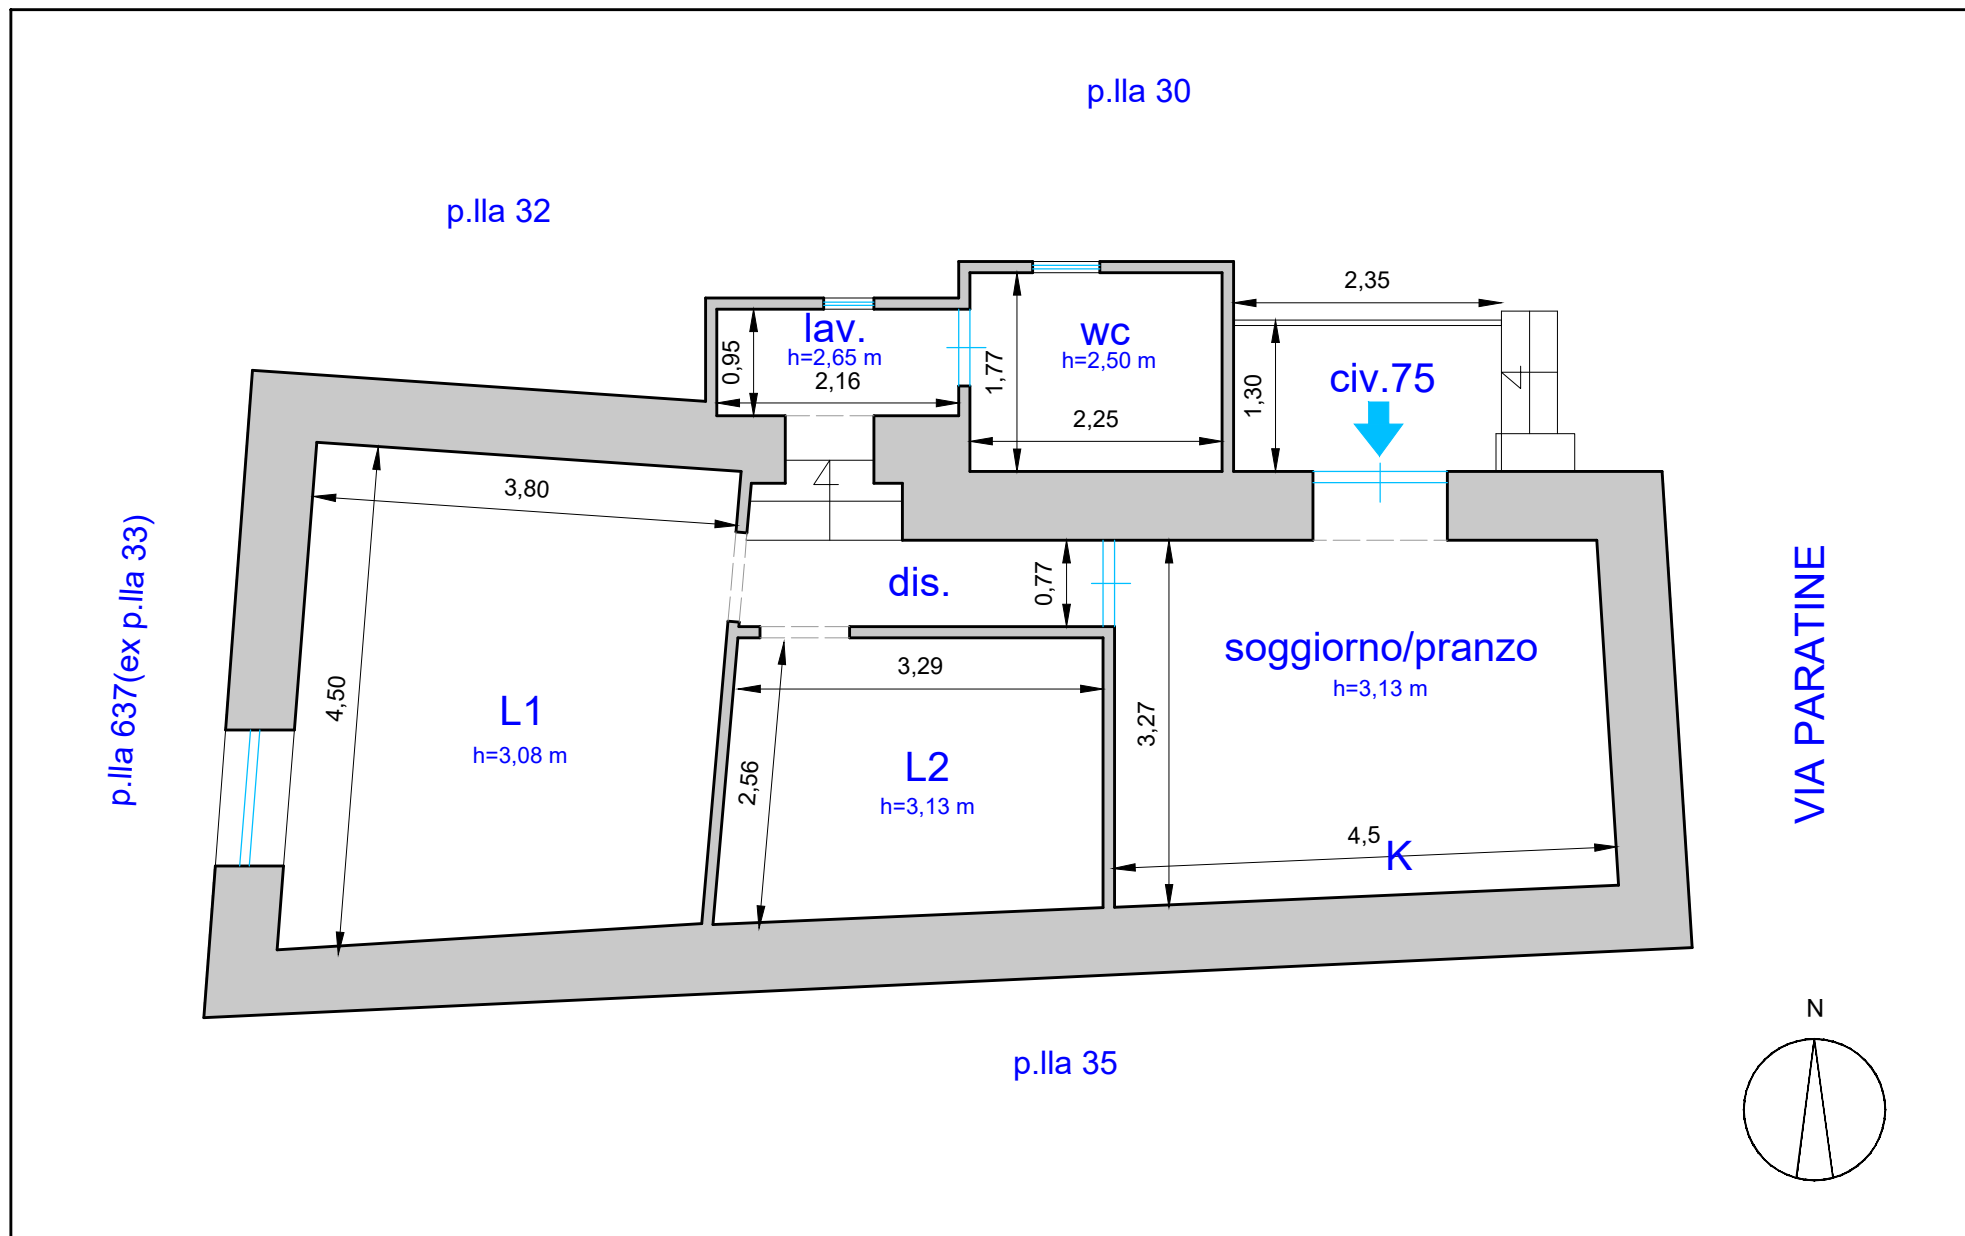

# STATO DI FATTO - PIANTA


depositi p. S1 (C.F. Fg. 17 p.IIa 34 sub.2)

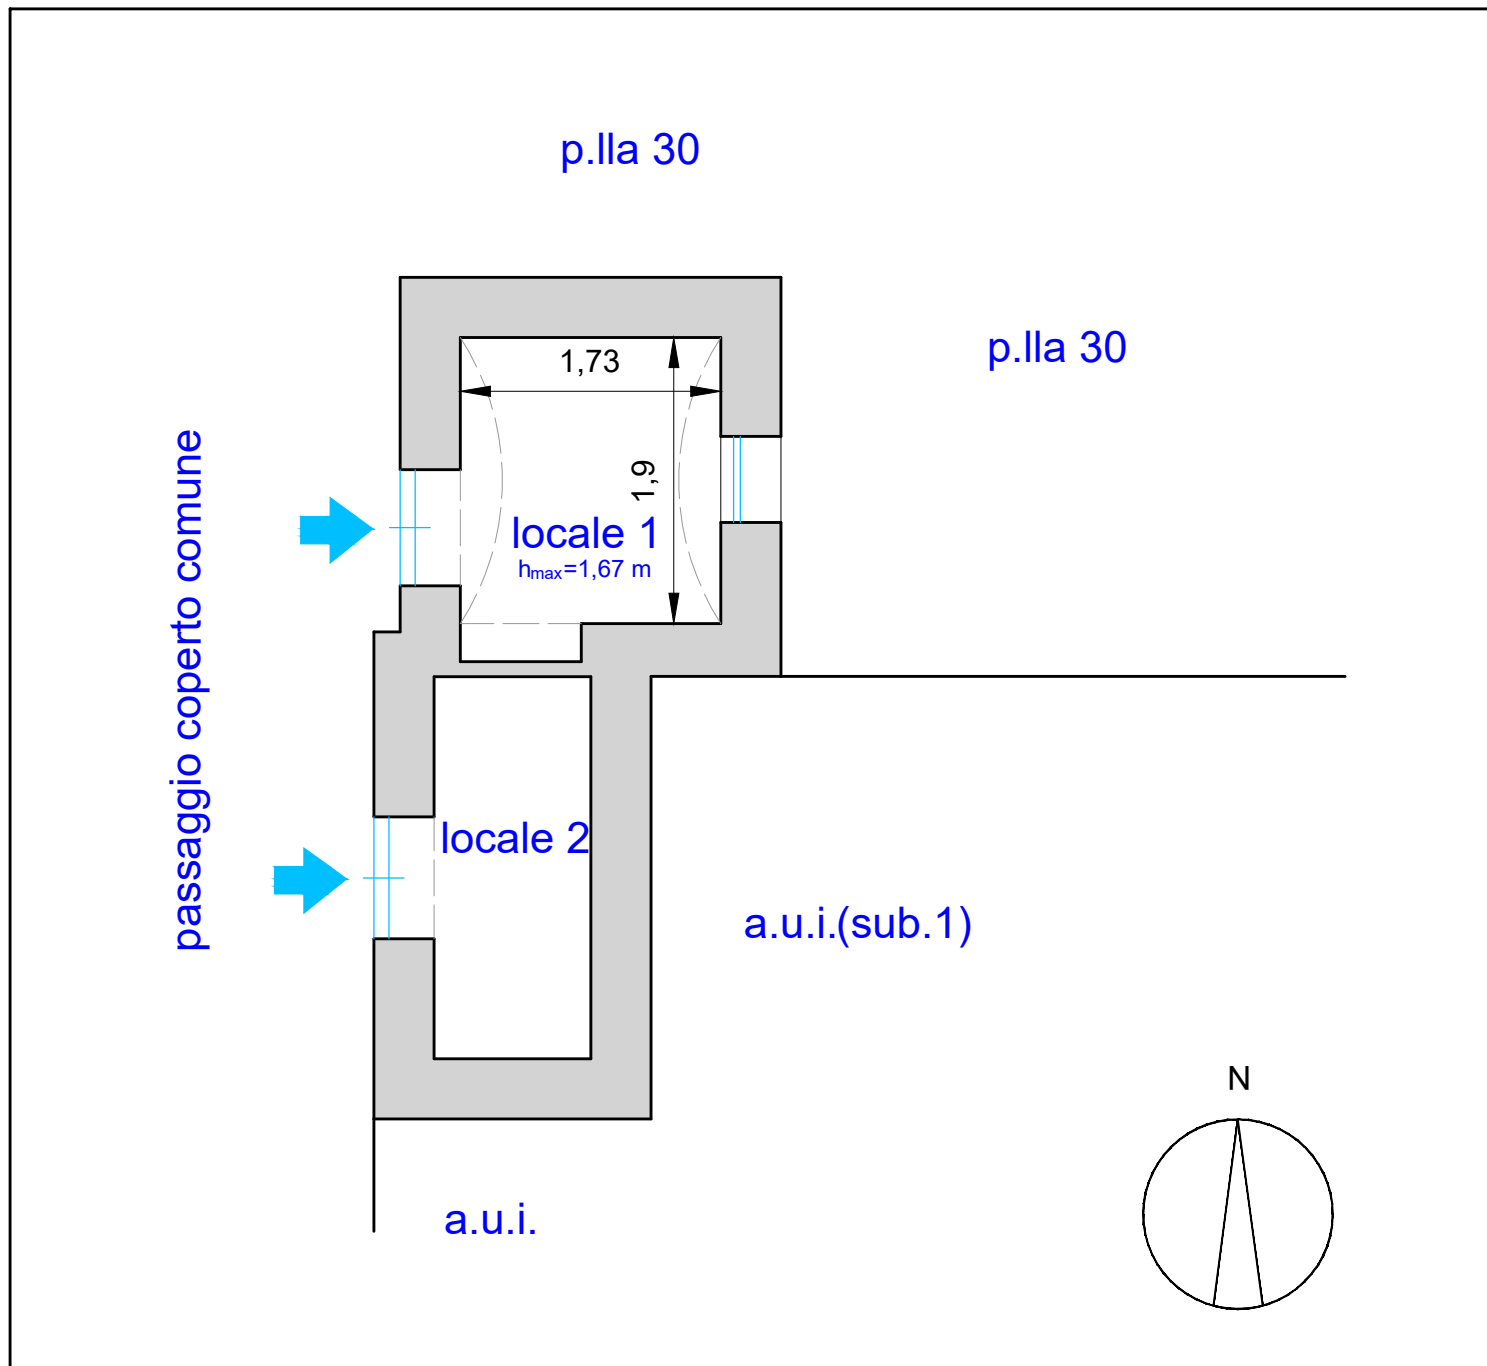

Agenzia del Territorio  
CATASTO FABBRICATI  
Ufficio Provinciale di  
Napoli

|                                                      |                    |
|------------------------------------------------------|--------------------|
| Dichiarazione protocollo n. NA0513931 del 02/08/2005 |                    |
| Planimetria di u.i.u. in Comune di Quarto            |                    |
| Via Paradine                                         | civ. 31            |
| Identificativi Catastali:                            | Compilata da:      |
| Sezione:                                             | De Vivo Antonio    |
| Foglio: 17                                           | Iscritto all'albo: |
| Particella: 34                                       | Geometri           |
| Subalterno: 1                                        | Prov. Napoli       |
|                                                      | N. 4201            |

Scheda n. 1      Scala 1:100

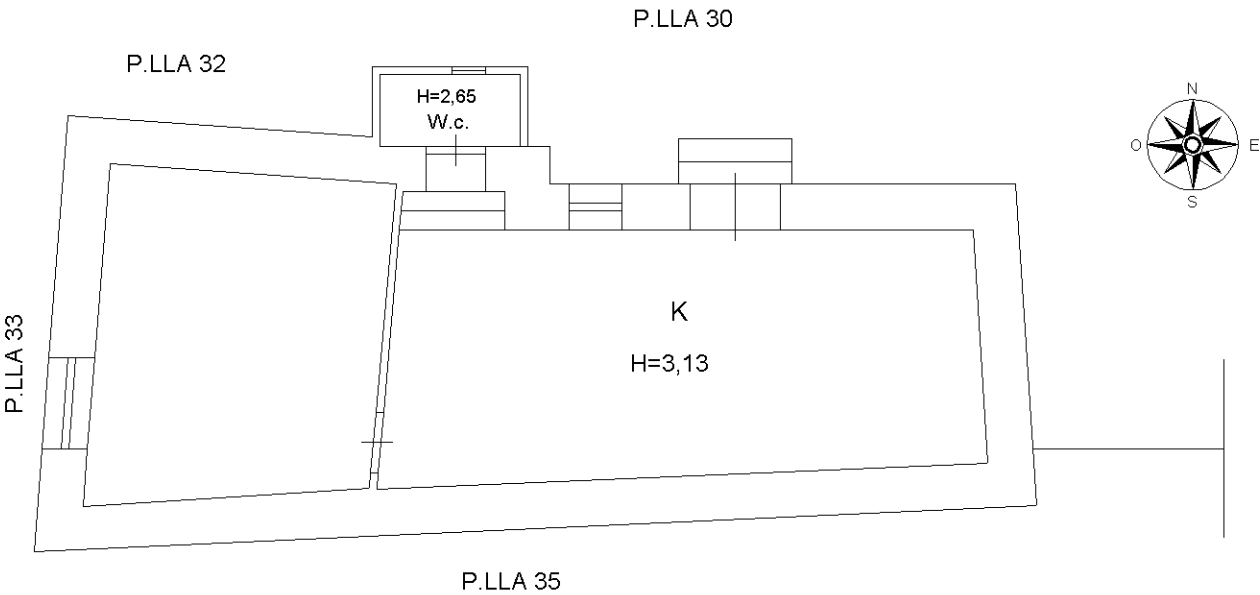


Ultima planimetria in atti

Agenzia del Territorio  
CATASTO FABBRICATI  
Ufficio Provinciale di  
Napoli

|                                                      |                      |
|------------------------------------------------------|----------------------|
| Dichiarazione protocollo n. NA0513931 del 02/08/2005 |                      |
| Planimetria di u.i.u. in Comune di Quarto            |                      |
| Via Paradine civ. 31                                 |                      |
| Identificativi Catastali:                            | Compilata da:        |
| Sezione:                                             | De Vivo Antonio      |
| Foglio: 17                                           | Iscritto all'albo:   |
| Particella: 34                                       | Geometri             |
| Subalterno: 2                                        | Prov. Napoli N. 4201 |

Scheda n. 1      Scala 1:100

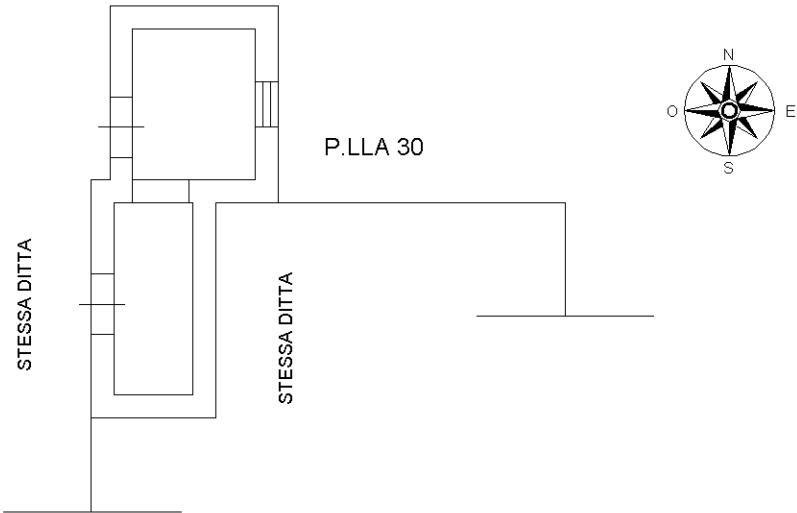

Ultima planimetria in atti