




N=-5200

E=-24900

1 Particella: 661

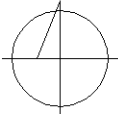

ELABORATO PLANIMETRICO		Agenzia del Territorio CATASTO FABBRICATI Ufficio Provinciale di Perugia	
Compilato da: Marracci Antonio			
Iscritto all'albo: Geometri			
Prov. Perugia N. 4488			
Comune di Assisi		Protocollo n. PG0350348 del 14/06/2007	
Sezione:	Foglio: 123 Particella: 144	Tipo Mappale n. 344418 del 11/06/2007	
Dimostrazione grafica dei subalterni		Scala 1 : 500	
sub. 2 sub. 3 sub. 1 PIANTA PIANO TERRA 			
Ultima planimetria in atti			
Data: 31/10/2019 - n. T140140 - Richiedente: Telematico			
Totale schede: 1 - Formato di acquisizione: A4(210x297) - Formato stampa richiesto: A4(210x297) - Fattore di scala non utilizzabile			





DIREZIONE GENERALE DEL CATASTO E DEI SS.TT.EE.

CATASTO EDILIZIO URBANO (RDL 13-4-1939, n. 652)

LIRE

400

Planimetria di u.i.u. in Comune di ASSISI - S.M. ANGELI via Protomartiri Francescani civ.

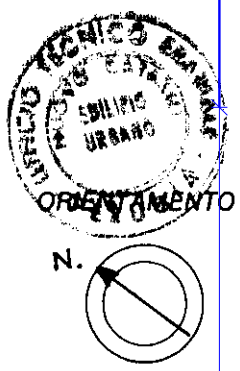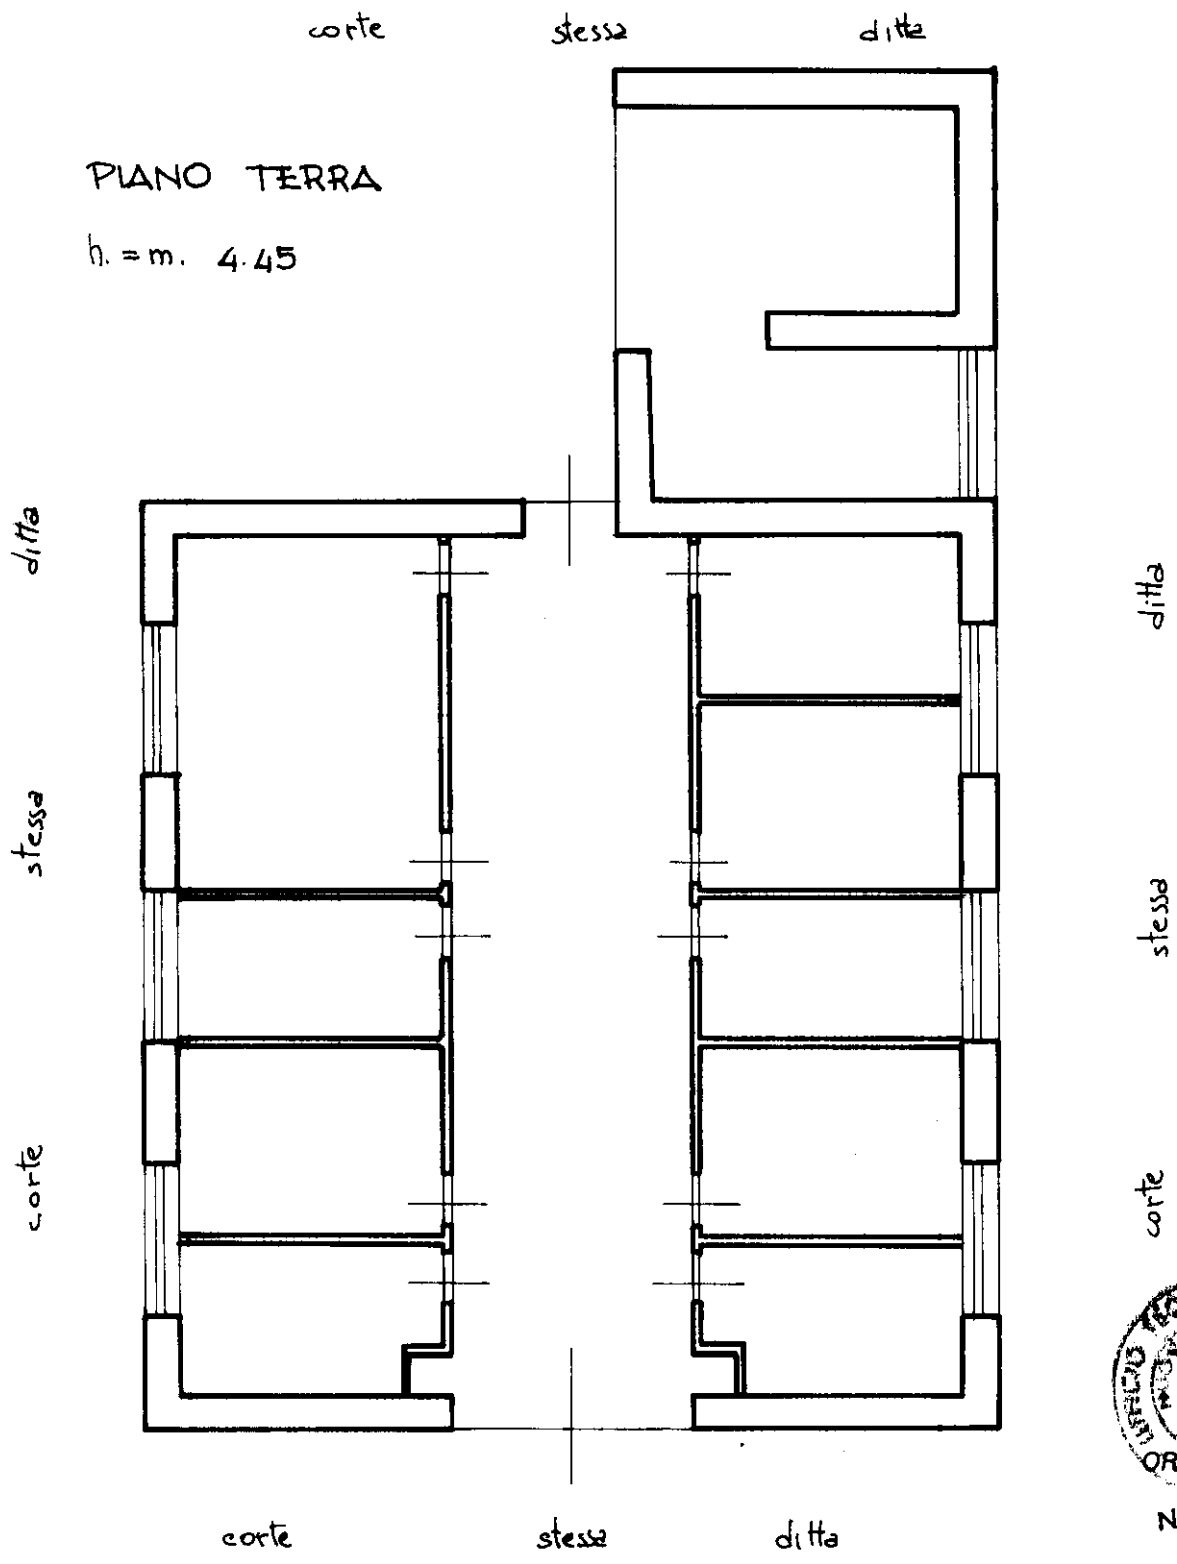

SCALA DI 1:100

Dichiarazione di N.C. ☐ Denuncia di variazione ☒	Compilata dal <u>Geom. CAVANNA</u> (Titolo, cognome e nome) <u>FRANCESCO</u> Iscritto all'albo de. <u>Geometri</u> della provincia di <u>Perugia</u> n. <u>2597</u> data <u>31.8.90</u> Firma <u>[Signature]</u>	RISERVATO ALL'UFFICIO <u>24 AGO 1990</u> <u>27189/90</u>
Ultima planimetria in atti Identificativi catastali Data presentazione: 24/08/1990 - Data: 04/11/2019 - n. T17690 - Richiedente: BRBPTR77C06G478S Totale (schede: 1 - Formato di acquisizione: A4(210x297) - Formato stampa richiesto: A4(210x297)	Catasto dei Fabbricati - Situazione al 04/11/2019 - Comune di ASSISI (A475) - < Foglio: 123 - Particella: 144 - Subalterno: 1 > VIA PROTOMARTIRI FRANCESCANI piano: T.	



DIREZIONE GENERALE DEL CATASTO E DEI SS.TT.EE.

CATASTO EDILIZIO URBANO (RDL 13-4-1939, n. 652)

LIRE
250

Planimetria di u.i.u. in Comune di ASSISI via S. MANGELI - Via Protomartiri Francescani

corte stesse ditta

PIANO TERRA

h. = m. 3,15

ditta

stesse

corte

ditta

stesse

corte


corte

stesse

ditta



ORIENTAMENTO

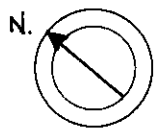

SCALA DI 1:100

Dichiarazione di N.C. ☐
Denuncia di variazione ☒

Compilata dal Geom. CAVANNA
(Titolo, cognome e nome)
FRANCESCO

Iscritto all'albo dei Geometri

della provincia di Perugia n. 2597

RISERVATO ALL'UFFICIO

27 06 1990


27 1 99 190

Identificativi catastali
Ultima planimetria in atti

Data presentazione: 24/08/1990 - Data: 04/11/2019 - n. T17691 - Richiedente: BRBPTR77C06G478S

Totale schede: 1 - Formato di acquisizione: A4(210x297) - Formato stampa richiesto: A4(210x297)

Catasto dei Fabbricati - Situazione al 04/11/2019 - Comune di ASSISI (A475) - < Foglio: 123 - Particella: 144 - Subalterno: 2 >
VIA PROTOMARTIRI FRANCESCANI piano: 1;

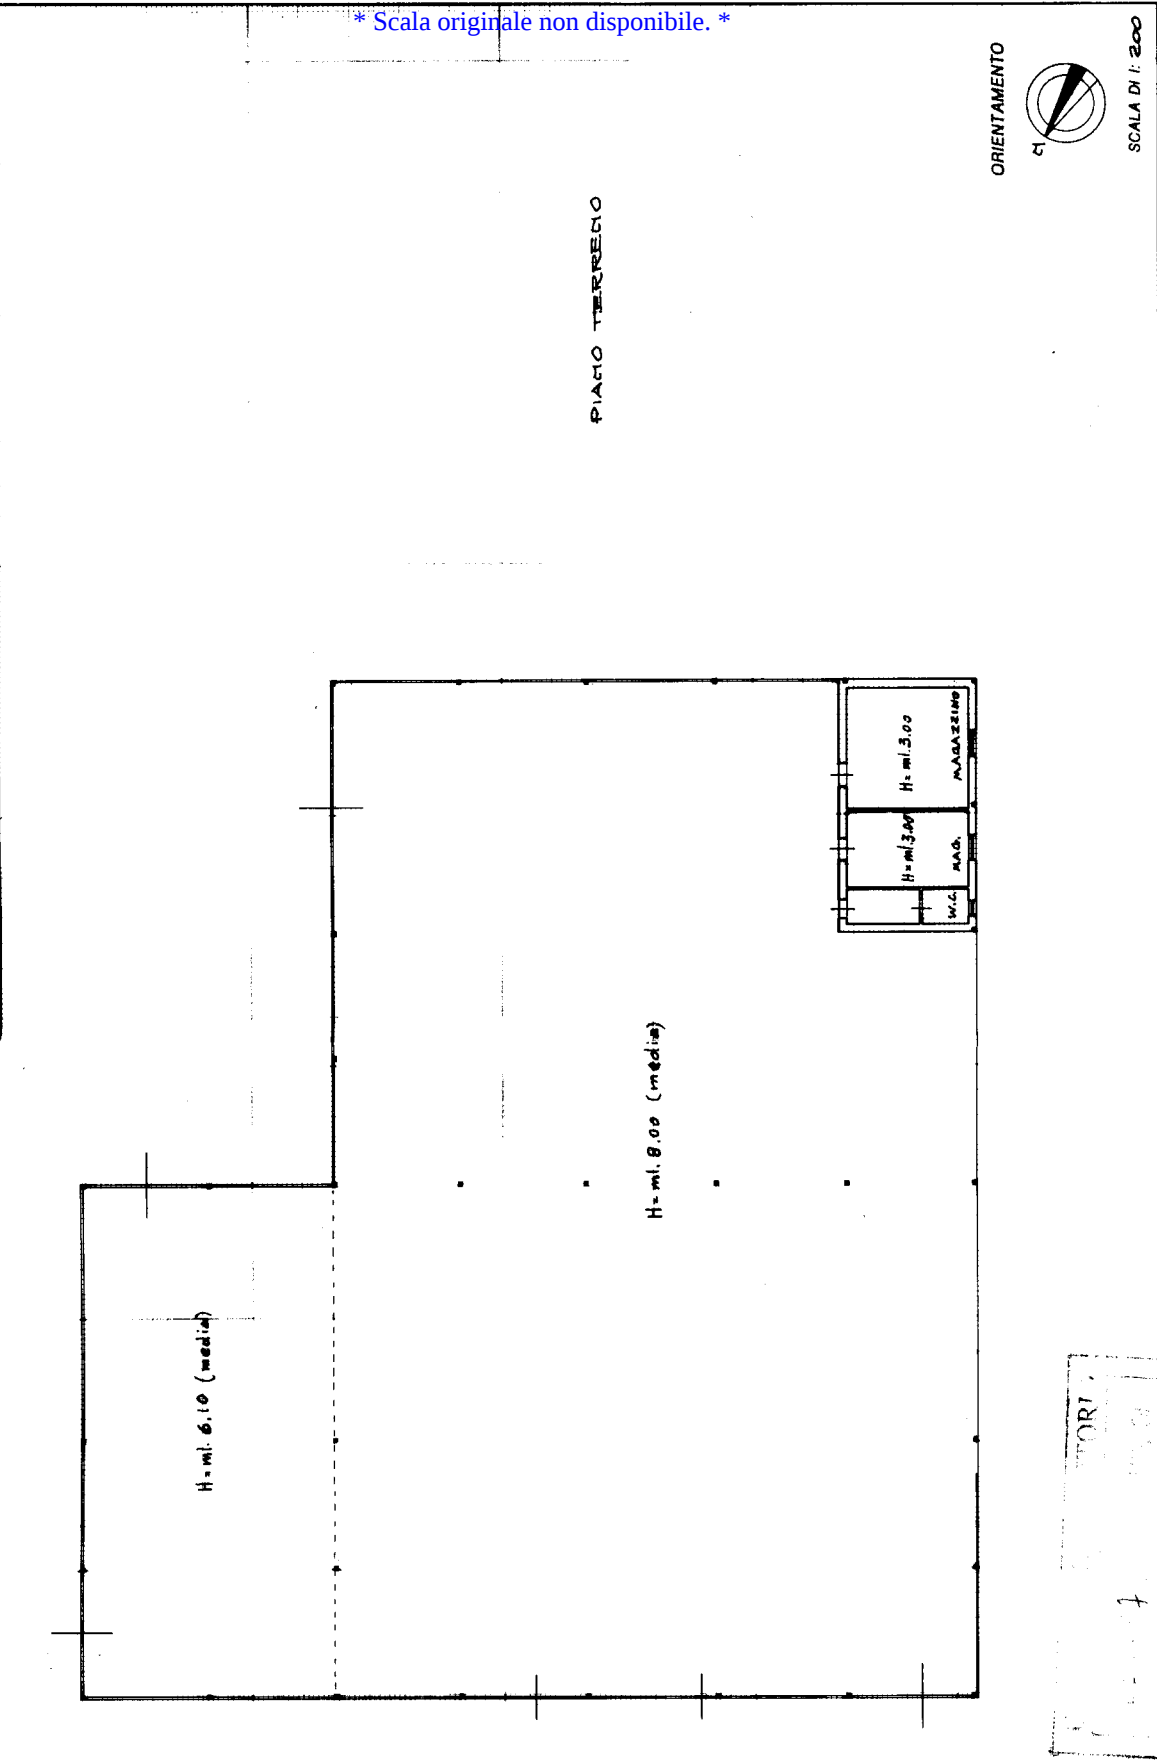

Completata dal GEOM. GABRIELE PICCOLI (Titolo, cognome e nome) DEL PICCOLI		Iscritto all'albo dei GEOMETRI della provincia di PERUGIA n. 661 sub. 99	
Dichiarazione di N.C. ☒ Denuncia di variazione ☐		Identificativi catastali F. 123 n. 661 sub. 99	
Foglio: 123 - Particella: 661 - Subalterno: 99		Foglio: 123 - Particella: 661 - Subalterno: 99	

DEL **GEOM. GABRIELE PICCOLI** (Titolo, cognome e nome)
DEL **PICCOLI**



**CITTÀ DI
ASSISI**

SERAPHICA CIVITAS

**Settore
Gestione del Territorio**
Ufficio Urbanistica, E.R.P. e Ambiente



Organizzazione
delle Nazioni Unite
per l'Educazione,
la Scienza e la Cultura



Assisi, Basilica di San Francesco
e altri luoghi francescani
iscritti nella Lista del patrimonio
mondiale nel 2000

**Certificato n. 178
del 28/11/2019**

All. n. 1

CERTIFICATO DI DESTINAZIONE URBANISTICA

IL RESPONSABILE DELL'UFFICIO

A richiesta della Sig. Pietro Barberini, prot. 0057044 del 05/11/2019;
Visto il D.M. in data 25/06/1954;
Visto l'art. 30 del D.P.R. del 6 giugno 2001, n. 380 e successive modifiche;
Vista la D.G.C. n. 159 del 23/08/2011 e la D.G.C. n. 52 del 21/03/2013;
Visto il Provvedimento Sindacale prot.n. 25456 del 07/06/2018;
Vista la Determina Dirigenziale n. 726 del 17/07/2018;
Vista la Disposizione Dirigenziale n.26 del 21/05/2019;
Visti gli atti d'Ufficio,



CERTIFICA

che il terreno distinto al Catasto di questo Comune al Foglio n. 123, con i mappali nn. 138, 144, 661, 739, 743, 746 e 747, è sottoposto al Vincolo Paesaggistico Ambientale di cui al D.Lgs. n. 42 del 22/01/2004 e ss.mm.ii. e risulta avere la seguente destinazione urbanistica:

STRUMENTO URBANISTICO:

P.R.G. PARTE STRUTTURALE - Piano Regolatore Generale parte strutturale, approvato con Delibera del Consiglio Comunale n. 17 del 20/02/2014 e Piano di gestione del sito UNESCO.

P.R.G. PARTE OPERATIVA - Piano Regolatore Generale parte operativa, approvata con Delibera del Consiglio Comunale n. 14 del 23/03/2016.

DESTINAZIONE URBANISTICA:

P.R.G. PARTE STRUTTURALE:

- 1) Tessuti di trasformazione prevalentemente residenziali (P.Ile 144, 746, 747, 743, 739 e 661);
- 2) Tessuti esistenti di formazione recente di consolidamento prevalentemente residenziali (P.Ila 138);
- 3) Linea ferroviaria e relativa fascia di rispetto (P.Ila 661/p).

P.R.G. PARTE OPERATIVA:

- 1) Attuazione programmata del PRG - Ambiti da ripianificare con finalità di rigenerazione dei tessuti: Pr.c_1 - Ambiti prevalentemente residenziali (P.Ile 144, 661/p, 746, 747, 743 e 739);
- 2) Tessuti di formazione recente prevalentemente residenziali in completamento: TB.e_4 (P.Ile 138 e 661/p).

PRESCRIZIONI:

P.R.G. PARTE STRUTTURALE:

- 1-2-3) Interventi consentiti nei limiti e con le prescrizioni di cui alle N.T.A. del P.R.G. approvato.

P.R.G. PARTE OPERATIVA:

- 1-2) Interventi consentiti nei limiti e con le prescrizioni di cui alle N.T.A. del P.R.G. approvato.

A norma dell'art.10 della legge n°353 del 21/11/2000 , si dichiara che i terreni di che trattasi non ricadono in Territorio*
Percorso dal Fuoco.


Il presente certificato non attesta eventuali asservimenti o cessioni di volumetria che fossero intercorsi tra privati.

N.B.: *Il presente Certificato attesta la sola Destinazione Urbanistica delle particelle indicate ad esclusione di eventuali vincoli di carattere ambientale, urbanistico, idraulico, idrogeologico nonché relativi alle infrastrutture a rete, per i quali, ai sensi dell'art. 115 della L.R. 1/2015, dovranno essere oggetto di apposita istanza.*

IL PRESENTE CERTIFICATO NON PUO' ESSERE PRODOTTO AGLI ORGANI DELLA PUBBLICA AMMINISTRAZIONE O AI PRIVATI GESTORI DI PUBBLICI SERVIZI ED HA VALIDITÀ DI ANNI UNO, SALVO MODIFICAZIONE DEGLI STRUMENTI URBANISTICI VIGENTI.

IL TECNICO ISTRUTTORE

Geom. Gabriella Bocconi

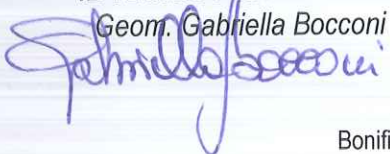

IL RESPONSABILE DELL'UFFICIO

Arch. Valter Ciotti

Diritti di Segreteria. € 90,00

Bonifico UBI Banca n° 0311164322731011483840003000IT del 06/11/2019