

Agenzia del Territorio
CATASTO FABBRICATI
Ufficio Provinciale di
Venezia

Dichiarazione protocollo n. VE0116597 del 09/06/2004

Planimetria di u.i.u. in Comune di San Dona' Di Piave

Via Santa Maria

civ.

Identificativi Catastali:

Sezione:

Foglio: 85

Particella: 219

Subalterno: 2


Compilata da:
Caliman RenatoIscritto all'albo:
Ingegneri

Prov. Venezia


N. 2099

Scheda n. 1

Scala 1:200

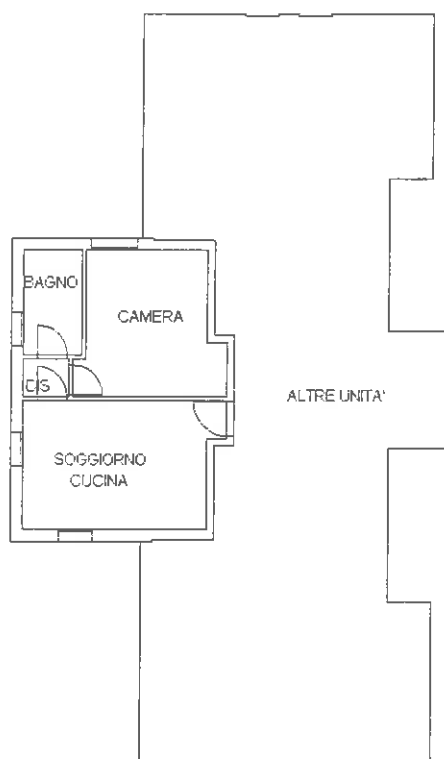

PIANO PRIMO
H 2.70

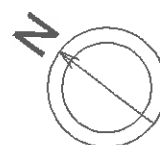

Agenzia del Territorio
CATASTO FABBRICATI
Ufficio Provinciale di
Venezia

Dichiarazione protocollo n. VE0116597 del 09/06/2004

Planimetria di u.i.u. in Comune di San Dona' Di Piave

Via Santa Maria

civ.

Identificativi Catastali:

Sezione:

Foglio: 85

Particella: 219

Subalterno: 8

Compilata da:
Caliman Renato


Iscritto all'albo:
Ingegneri

Prov. Venezia


N. 2099

Scheda n. 1

Scala 1:200

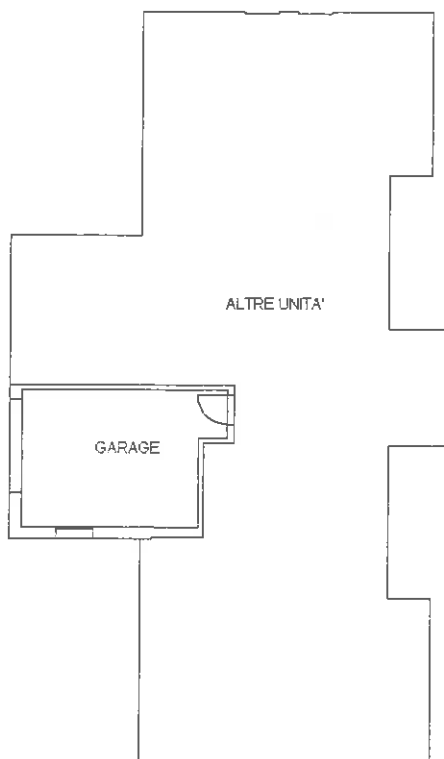

PIANO TERRA
H 2.10

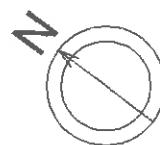

Catasto dei Fabbricati - Situazione al 28/12/2020 - Comune di SAN DONA' DI PIAVE (1823) - < Foglio: 85 - Particella: 219 - Subalterno: 8 >
VIA SANTA MARIA DI PIAVE

Ultima planimetria in atti

Data: 28/12/2020 - n. T229617 - Richiedente: DCRFPP70T05F839C

Totale schede: 1 - Formato di acquisizione: A4(210x297) - Formato stampa richiesto: A4(210x297)