
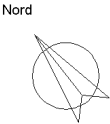


Agenzia delle Entrate
CATASTO FABBRICATI
Ufficio Provinciale di
Pesaro

Dichiarazione protocollo n PS0004612 del 31/01/2022	
Comune di Piobbico	
Via Gioacchino Rossini civ. 6	
Identificativi Catastali:	Compilata da:
Sezione:	Aluigi Raimondo
Foglio: 29	Iscritto all'albo:
Particella: 389	Ingegneri
Subalterno: 12	Prov. Pesaro N. 00656

Planimetria	
Scheda n. 1	Scala 1: 200

PIANO SECONDO
h=2.95

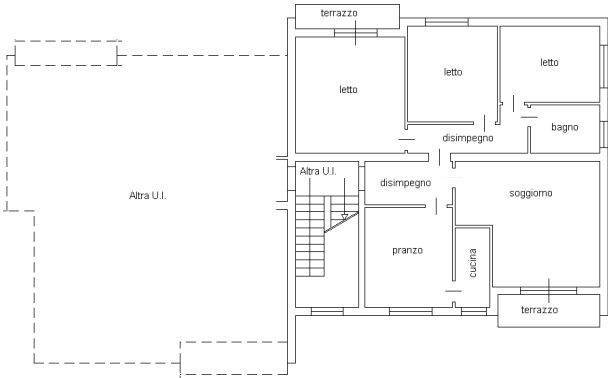

Agenzia delle Entrate
CATASTO FABBRICATI
Ufficio Provinciale di
Pesaro

Dichiarazione protocollo n. PS0004612 del 31/01/2022

Comune di Piobbico

Via Gioacchino Rossini

civ. 6

Identificativi Catastali:

Sezione:

Foglio: 29

Particella: 389

Subalterno: 13

Compilata da:

Aluigi Raimondo

Iscritto all'albo:
Ingegneri

Prov. Pesaro


N. 00656

Planimetria


Scheda n. 1

Scala 1:200

PIANO TERRA
h=3.20

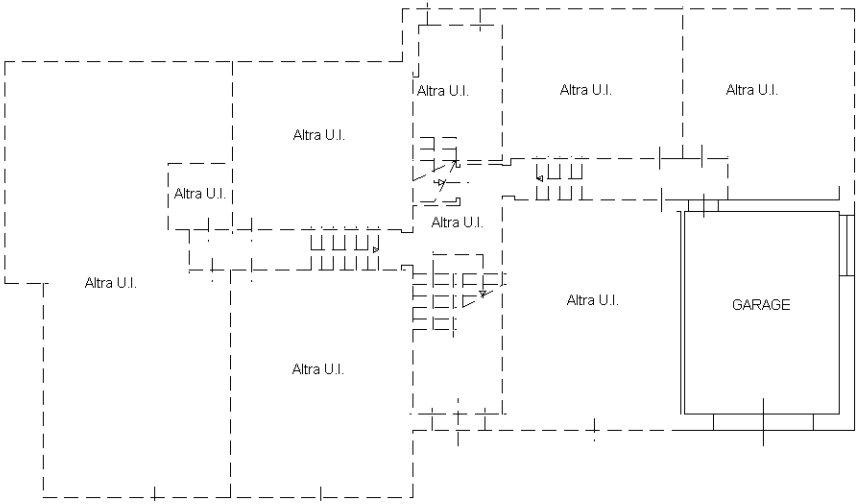

Nord

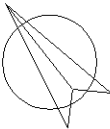

Ultima planimetria in atti

Agenzia delle Entrate
CATASTO FABBRICATI
Ufficio Provinciale di
Pesaro

Dichiarazione protocollo n. PS0004612 del 31/01/2022

Comune di Piobbico

Via Gioacchino Rossini

civ. 6

Identificativi Catastali:

Sezione:

Foglio: 29

Particella: 389

Subalterno: 14

Compilata da:

Aluigi Raimondo

Iscritto all'albo:
Ingegneri

Prov. Pesaro


N. 00656

Planimetria


Scheda n. 1

Scala 1:200

PIANO TERRA
h=3.20

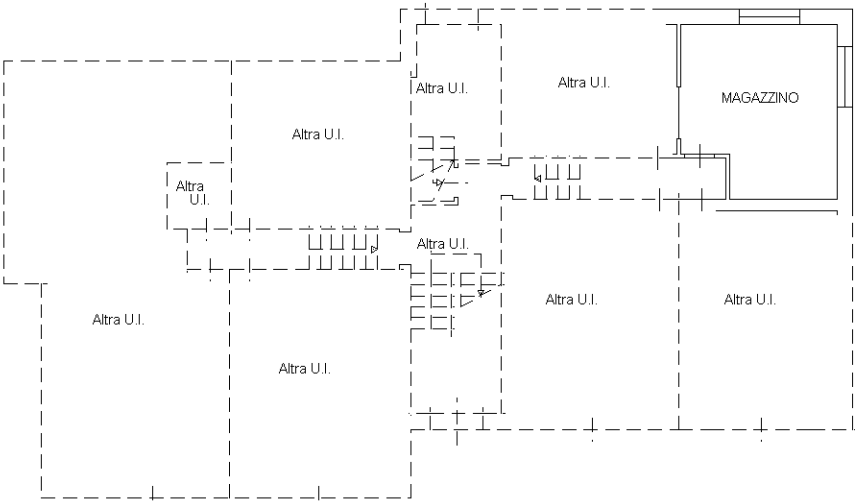

Nord

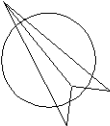

Ultima planimetria in atti

Agenzia delle Entrate
CATASTO FABBRICATI
Ufficio Provinciale di
Pesaro

Dichiarazione protocollo n. PS0004612 del 31/01/2022

Comune di Piobbico

Via Gioacchino Rossini

civ. 6

Identificativi Catastali:

Sezione:

Foglio: 29

Particella: 389

Subalterno: 15

Compilata da:

Aluigi Raimondo

Iscritto all'albo:
Ingegneri

Prov. Pesaro


N. 00656

Planimetria


Scheda n. 1

Scala 1:200

PIANO TERZO SOTTOTETTO

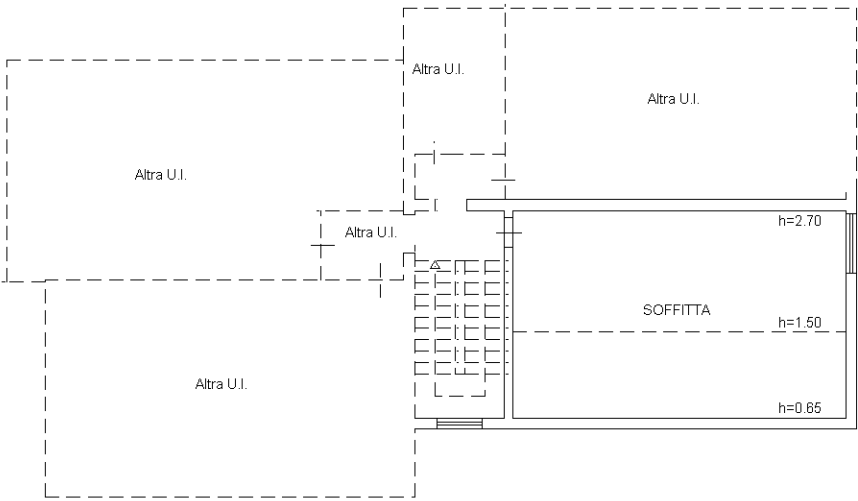

Nord

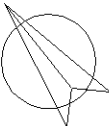

Ultima planimetria in atti

MODULARIO
F. rig. rend. 487



MINISTERO DELLE FINANZE


DIREZIONE GENERALE DEL CATASTO E DEI SS.TT.EE.

CATASTO EDILIZIO URBANO (RDL 13-4-1939, n. 652)

MOD. **BN** (CEU)


LIRE
250

Planimetria di u.i.u. in Comune di PIOBBICO via ROSSINI civ.

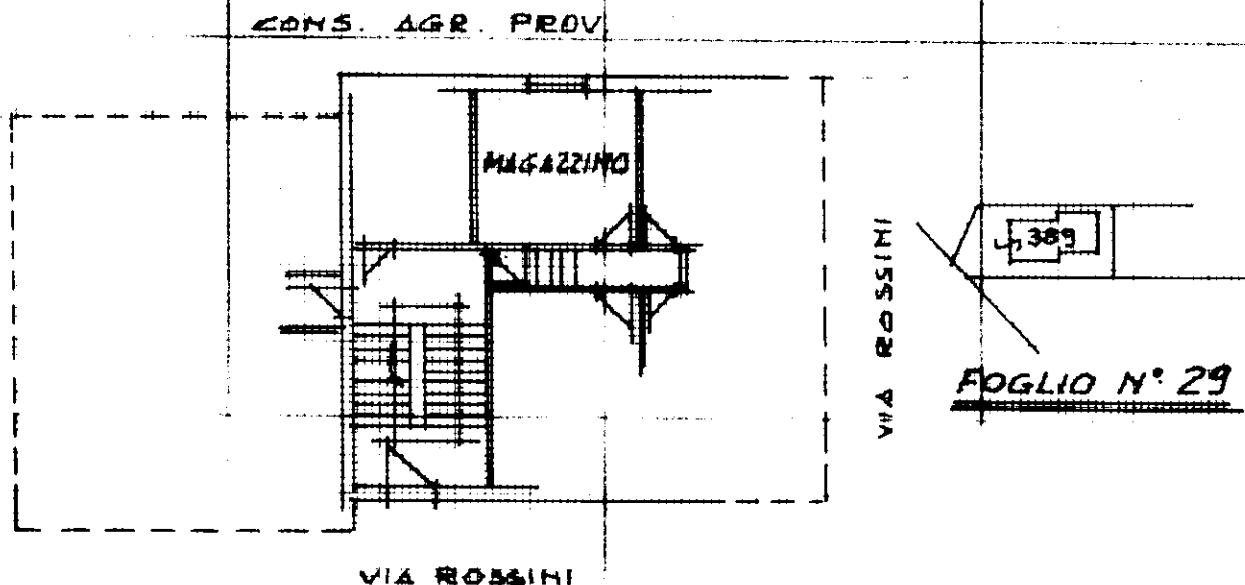

PIANO FERRA

H = m 300

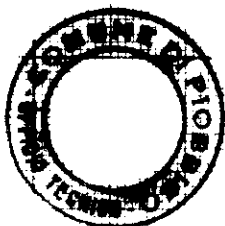

ORIENTAMENTO



SCALA DI 1:200

VARIATIONE DEL F. 29 MAPPALEN 389/sub. 3 PER FRAZ.

Dichiarazione di N.C. ☐

Denuncia di variazione ☒

Ultima planimetria in atti

Compilata dal GEOM.

(Titolo, cognome e nome)

PAZZAGLIA GIACOMO

Iscritto all'elenco dei TEC. COMUNALE

della provincia di PIOMBINO

data 4.4.1990 Firma: PaZZaglia geom. Giacomo

RISERVATO ALL'UFFICIO

Prot. n° 1393
del 13 Aprile 1990

Data presentazione: 13/04/1990 - Data: 14/01/2026 - n. T57189 - Richiedente: FRNLCU75E21L5000

Totale schede: 15 - Formato di acquisizione: A4 (210x297) - Formato stampa richiesto: A4 (210x297)

n. 389 sub. 7